
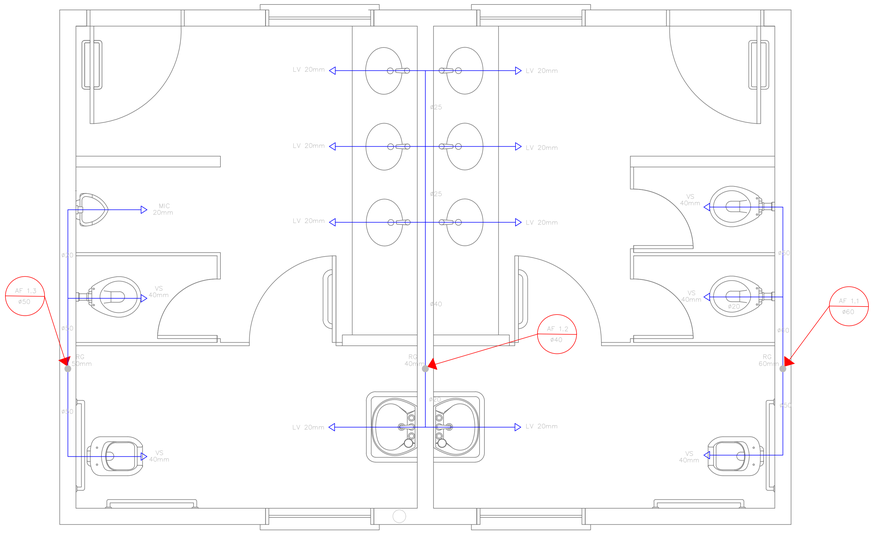


1 PLANTA BAIXA - SANITÁRIOS ALUNOS
ESCALA 1/20

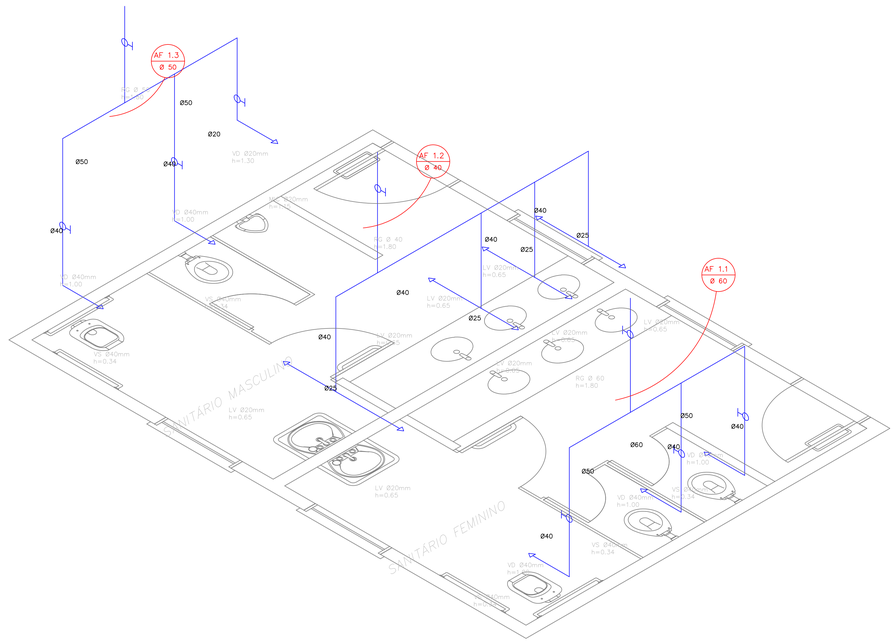

2 ESQUEMA ISOMÉTRICO - SANITÁRIOS ALUNOS
ESCALA 1/20

LEGENDA


RG	REGISTRO DE GAVETA
RP	REGISTRO DE PRESSÃO
	PONTO DE ÁGUA
TJ	TORNEIRA DE JARDIM
	TUBULAÇÃO EM PVC AF
	SUBIDA DE TUBULAÇÃO
	DESCIDA DE TUBULAÇÃO

LEGENDA:


LV = LAVATÓRIO
CA = CAIXA ACOPLADA
TQ = TANQUE
VS = VASO SANITÁRIO
MIC = MICTÓRIO
CH = CHUVEIRO
RG = REGISTRO DE GAVETA
RP = REGISTRO DE PRESSÃO
VD = VÁLVULA DE DESCARGA

OBSERVAÇÕES:

1. TODA TUBULAÇÃO SERÁ EM PVC RÍGIDO SOLDÁVEL CLASSE 15, COM OS DIÂMETROS (mm) INDICADOS.
2. AS TORNEIRAS DE JARDIM FICARÃO A 50cm DO NÍVEL DO TERRENO.
3. AS TUBULAÇÕES QUE PASSAM PELO SOLO SERÃO ENTERRADAS COMO INDICADO PELAS RESPECTIVAS PROFUNDIDADES. VER DETALHE TUBULAÇÃO ENTERRADA.

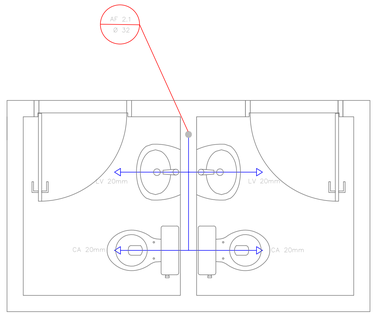

3 PLANTA BAIXA - SANITÁRIOS ADMINISTRATIVO
ESCALA 1/20

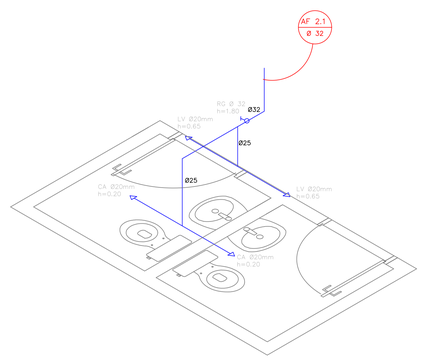

4 ESQUEMA ISOMÉTRICO - SANITÁRIOS ADMINISTRATIVO
ESCALA 1/20

Aprovações e Registros.

De Paula
ENGENHARIA CNPJ 19 442 968 0001 04
Rua José Virgílio, 423 loja 01
Bairro Centro – Lima Duarte/MG
Telefone: (32) 3281-1106 | (32) 98490-4353
E-mail: pri_eng@hotmail.com

Responsável Técnico:
PRISCILA CRISTINA DE PAULA NETO:08911608688
Assinado de forma digital por PRISCILA CRISTINA DE PAULA NETO:08911608688 Dados: 2024.03.04 15:36:01 -03'00'
Engª Civil Priscila C. de Paula Neto – CREA-MG 142702/D

MUNICÍPIO DE ARANTINA

Prefeito Municipal: Edmar Luis de Oliveira	CNPJ: 17.952.508/0001-92	Fone : (32) 3296-1254
	CONTRATO CONVÊNIO: Secretaria Estadual de Educação SEE/MG	
Título : ESCOLA 6 SALAS DE AULA		Escala: INDICADA
Endereço da obra : TRAVESSA ANTÔNIO JOSÉ PEREIRA, S/N, MORRO GRANDE – ZONA SUBURBANA – ARANTINA/MG	Data base : Jan/2023	Folha : 03/03
Conteúdo: Projeto Hidrossanitário. Instalações de água fria – Plantas Baixas esquemas isometricos.		Revisão Nº 01
		Data 28/02/2024