


ÁREA DE SERVIÇO

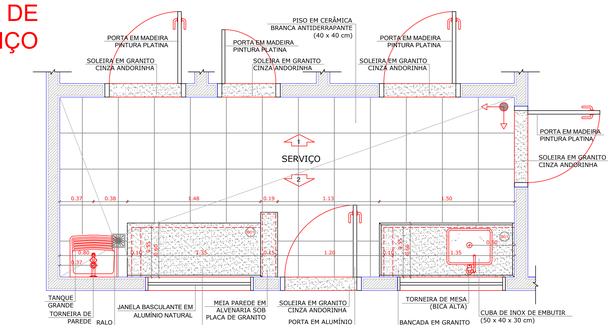


1 PLANTA BAIXA
ESCALA 1/25

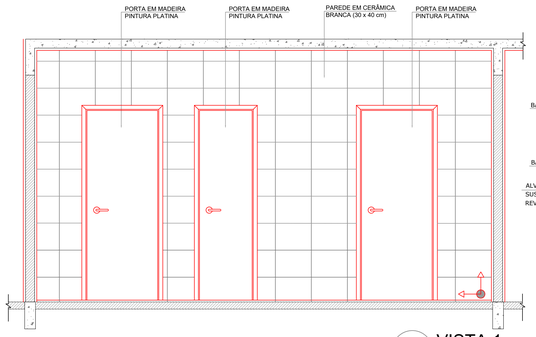


2 VISTA 1
ESCALA 1/25

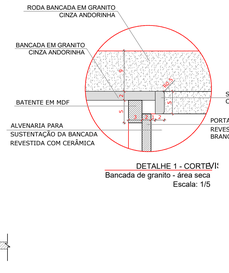

DETALHE 1 - CORTE
Bancada de granito - área seca
Escala: 1/5

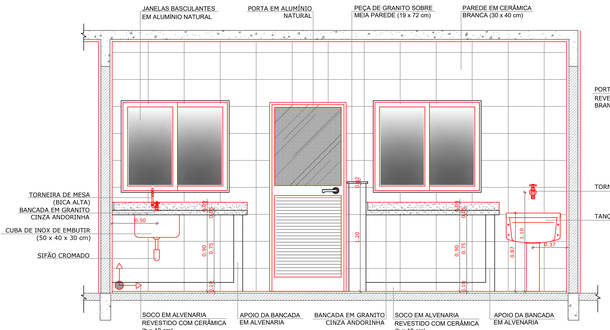

3 VISTA 2
ESCALA 1/25

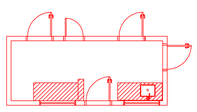

CROQUI DE REFERÊNCIA




VISTA SUPERIOR
Escala: 1/25



VISTA SUPERIOR
Escala: 1/25

COZINHA

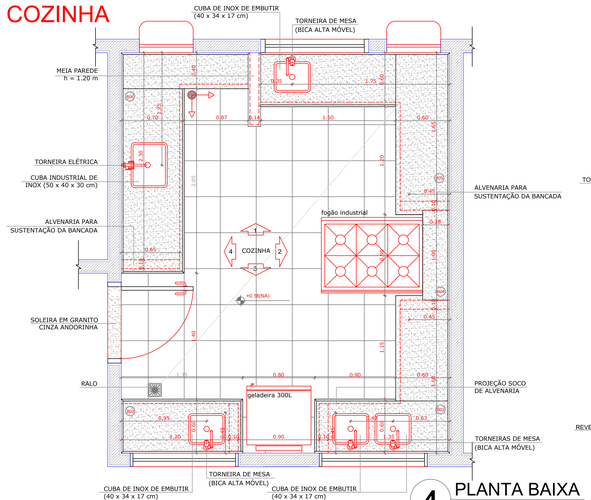


4 PLANTA BAIXA
ESCALA 1/25






DETALHE 2 - CORTE
Bancada de granito - área molhada
Escala: 1/5


6 VISTA 2
ESCALA 1/25

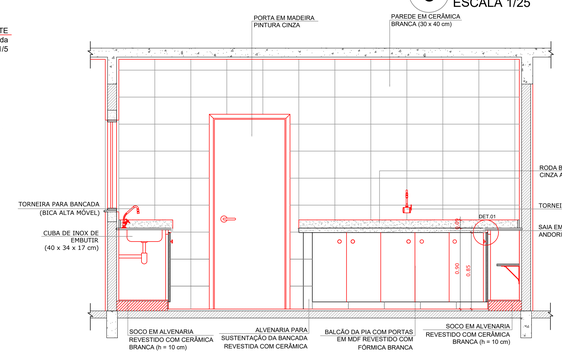

8 VISTA 4
ESCALA 1/25

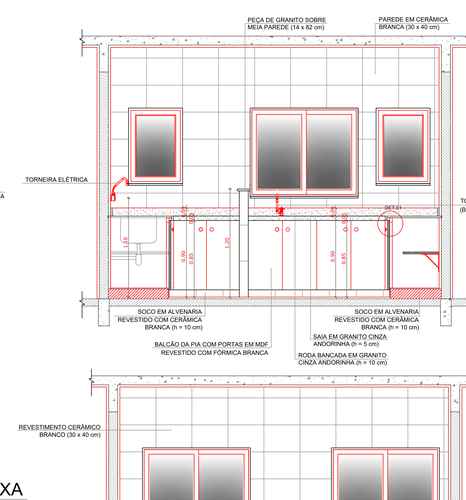


5 VISTA 1
ESCALA 1/25

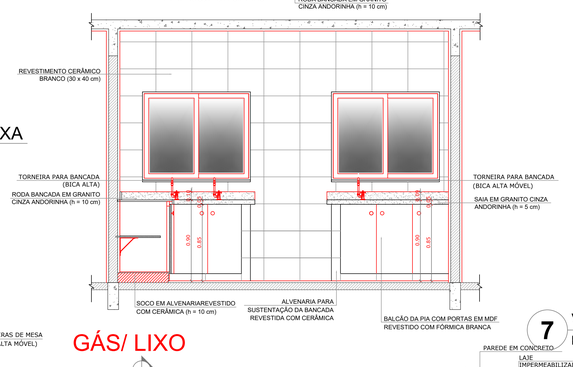


7 VISTA 3
ESCALA 1/25

GÁS/ LIXO

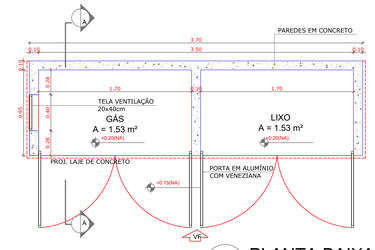


9 PLANTA BAIXA
ESCALA 1/25

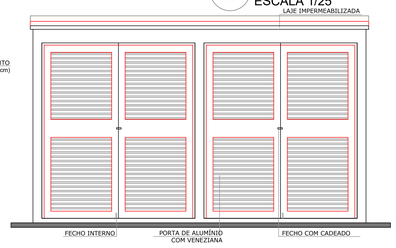


10 VISTA FRONTAL
ESCALA 1/25



11 CORTE AA
ESCALA 1/25

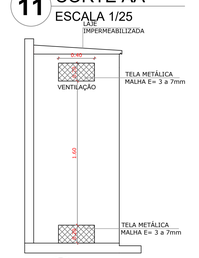

12 CORTE AA
ESCALA 1/25

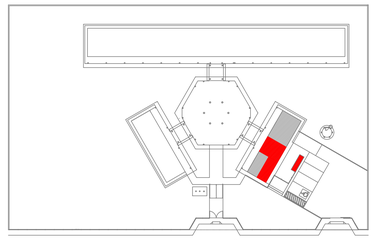

CROQUI DE REFERÊNCIA

OBSERVAÇÃO:

A PAGINAÇÃO DAS PAREDES DEVERÁ SEGUIR O ALINHAMENTO DO PISO.

NOTAS

- MEDIDAS E NÍVEIS EM METROS
- VERIFICAR POSIÇÃO EXATA DOS PILARES NO PROJETO ESTRUTURAL
- VERIFICAR DETALHES CONSTRUTIVOS PERTINENTES NO PROJETO DE DETALHAMENTO
- SEGUIR ORIENTAÇÃO DO PROJETO QUANTO A UTILIZAÇÃO DAS CORES; CASO SEJA NECESSÁRIA ALTERAÇÃO, CONSULTAR O CADERNO DE ESTUDO DE CORES
- EM CASO DE CONFLITO DE INFORMAÇÕES ENTRE O PROJETO GRÁFICO E O MEMORIAL DESCRITIVO E ESPECIFICAÇÕES TÉCNICAS, PREVALECE A INFORMAÇÃO CONTIDA NO DESENHO
- ALTERAÇÕES NESTE PROJETO SOMENTE COM AUTORIZAÇÃO EXPRESSA DO FNDE

REFERÊNCIA:

- PLANILHA DE QUANTITATIVOS
- MEMORIAL DESCRITIVO E ESPECIFICAÇÕES TÉCNICAS

Aprovações e Registros.

De Paula
ENGENHARIA | CNPJ: 19.442.968/0001-04
Rua José Virgílio, 423 loja 01
Bairro Centro - Lima Duarte/MG
Telefone: (32) 3281-1106 | (32) 98490-4353
E-mail: pri_.eng@hotmail.com

Responsável Técnico:
PRISCILA CRISTINA DE PAULA NETO:08911608688
Assinado de forma digital por PRISCILA CRISTINA DE PAULA NETO:08911608688
Dados: 2024.03.04 15:40:00 -03'00'
Engª Civil Priscila C. de Paula Neto – CREA-MG 142702/D

MUNICÍPIO DE ARANTINA

Prefeito Municipal: Edmar Luis de Oliveira	CNPJ: 17.952.508/0001-92
	Fone : (32) 3296-1254
	CONTRATO CONVÊNIO: Secretaria Estadual de Educação SEE/MG
Título : ESCOLA 6 SALAS DE AULA	Escala: INDICADA
Endereço da obra : TRAVESSA ANTÔNIO JOSÉ PEREIRA, S/N, MORRO GRANDE – ZONA SUBURBANA – ARANTINA/MG	Data base : Jan/2023
	Folha : 18/23
Conteúdo: Projeto Arquitetônico. Ampliação bloco de serviço cozinha, área de serviço, gás e lixo.	Revisão Nº 01
	Data : 28/02/2024