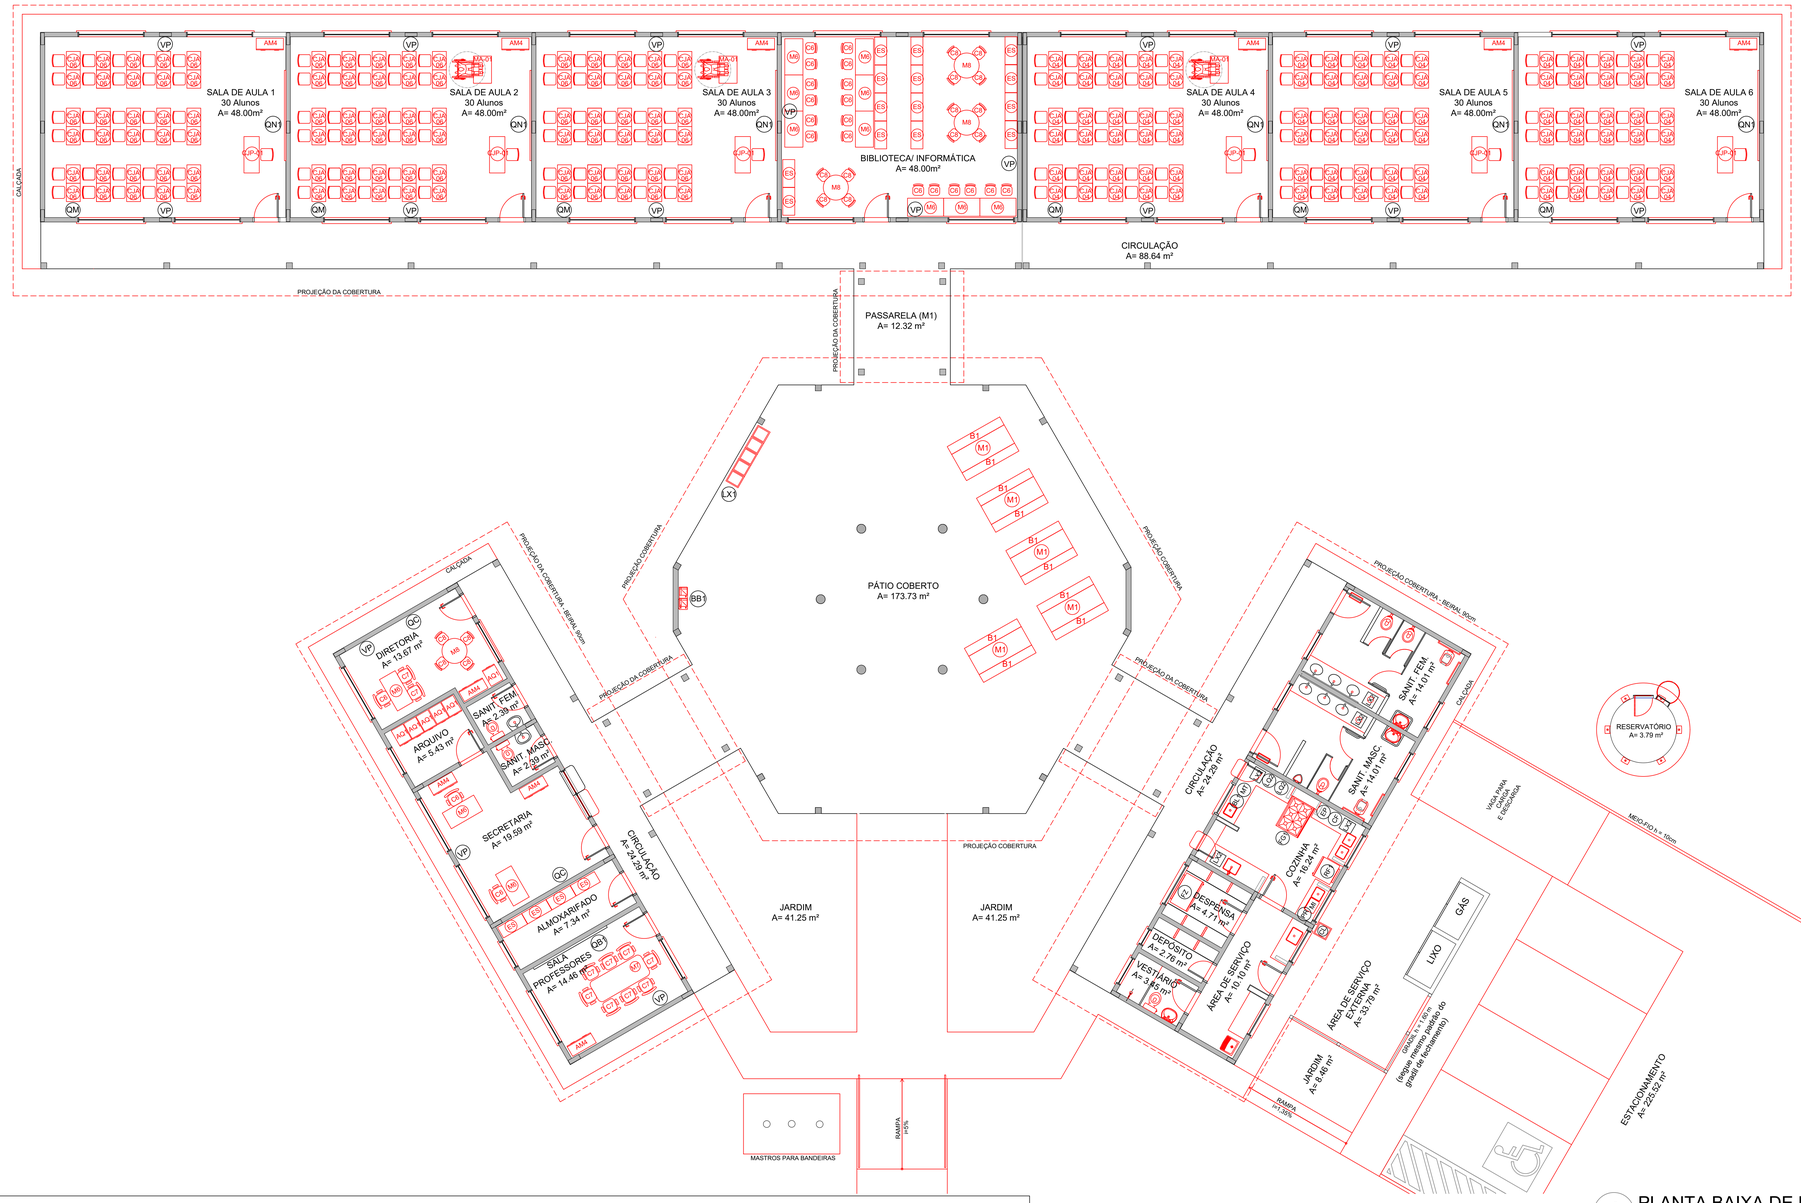


1 PLANTA BAIXA DE LEIAUTE
ESCALA 1/75

LEGENDA:

+0.00(NA) / +0.00(NO)	INDICAÇÃO NÍVEIS PLANTA E CORTE	1	INDICAÇÃO DE VISTAS
1 / 1	INDICAÇÃO DE CORTES	1 / A / 1	ESPECIFICAÇÃO DE MATERIAIS
1	INDICAÇÃO DE FACHADAS	X	INDICAÇÃO DE EIXOS
JAX / PAX	INDICAÇÃO DE PORTAS E JANELAS	BCA	INDICAÇÃO DE ELEMENTOS (BANCADA, PRATELEIRAS E ETC.)

NOTAS

- MEDIDAS E NÍVEIS EM METROS
- VERIFICAR POSIÇÃO EXATA DOS PILARES NO PROJETO ESTRUTURAL
- VERIFICAR DETALHES CONSTRUTIVOS PERTINENTES NO PROJETO DE DETALHAMENTO
- SEGUIR ORIENTAÇÃO DO PROJETO QUANTO A UTILIZAÇÃO DAS CORES; CASO SEJA NECESSÁRIA ALTERAÇÃO, CONSULTAR O CADERNO DE ESTUDO DE CORES
- EM CASO DE CONFLITO DE INFORMAÇÕES ENTRE O PROJETO GRÁFICO E O MEMORIAL DESCRITIVO E ESPECIFICAÇÕES TÉCNICAS, PREVALECE A INFORMAÇÃO CONTIDA NO DESENHO
- ALTERAÇÕES NESTE PROJETO SOMENTE COM AUTORIZAÇÃO EXPRESSA DO FNDE

REFERÊNCIA:

- PLANILHA DE QUANTITATIVOS
- MEMORIAL DESCRITIVO E ESPECIFICAÇÕES TÉCNICAS

MOBILIÁRIO

AMBIENTES	MOBILIÁRIO	QTD	DESCRIÇÃO
ADMINISTRAÇÃO E SALAS DE AULA	AM4	10	ARMÁRIO ALTO EM AÇO DIM: 198x60x40cm (AxLxP)
	AQ1	06	ARQUIVO EM AÇO DIM: 105x47x71cm (AxLxP)
	MA	12	MESA DE TRABALHO DIM: 76x120x60cm (AxLxP)
	C6	21	CADEIRA GIRATÓRIA COM ALTURA REGULÁVEL DIM: 90x100x59x59cm (AxLxP)
	M7	01	MESA DE REUNIÃO PARA 8 PESSOAS DIM: 200x100x75cm (CxLxA)
	C7	10	CADEIRA FIXA PARA REUNIÕES DIM: 58x58x90cm (CxLxA)
	ES	18	ESTANTE DE AÇO COM REFORÇO EM X (8 BANDEJAS)* DIM: 198x92x40cm (AxLxP)

*ESTE ITEM NÃO FAZ PARTE DO KIT DE MOBILIÁRIO FINANCIADO PELO FNDE

AMBIENTES	MOBILIÁRIO	QTD	DESCRIÇÃO
ADMINISTRAÇÃO E SALAS DE AULA	MB	04	MESA DE REUNIÃO PARA ADULTOS DIM:100 x 71 cm (Dxm/LA)
	CB	16	CADEIRA DE REUNIÃO PARA ADULTOS DIM: 90x100x58x58cm (AxLxP)
	CJP-01	06	CONJUNTO PARA PROFESSOR
			MESA REVESTIDA EM LAMINADO MELAMÍNICO PARA PROFESSORES DIM: 76x120x60cm (AxDxL)
			CADEIRA COM ASSENTO E ENCOSTO REVESTIDOS EM POLIPROPILENO COR CINZA PARA PROFESSORES DIM: ASSENTO: 46x43x40cm (AxLxP)
	CJA-01	90	CONJUNTO PARA ALUNO TAMANHO 4, DE ACORDO COM A FAIXA ETÁRIA ATENDIDA
			MESA REVESTIDA EM LAMINADO MELAMÍNICO DIM: VARIÁVEIS DE ACORDO COM O TAMANHO 4
			CADEIRA COM ASSENTO E ENCOSTO REVESTIDOS EM POLIPROPILENO CORES VARIÁVEIS. DIM: VARIÁVEIS DE ACORDO COM O TAMANHO SOLICITADO (4 ou 6)
	CJA-02	90	CONJUNTO PARA ALUNO TAMANHO 6, DE ACORDO COM A FAIXA ETÁRIA ATENDIDA
			MESA REVESTIDA EM LAMINADO MELAMÍNICO DIM: VARIÁVEIS DE ACORDO COM O TAMANHO 6
			CADEIRA COM ASSENTO E ENCOSTO REVESTIDOS EM POLIPROPILENO CORES VARIÁVEIS. DIM: VARIÁVEIS DE ACORDO COM O TAMANHO 6
	MA-01	03	MESA INDIVIDUAL PARA ALUNOS EM CADEIRA DE RODAS, COM TAMPO EM MDP OU MDF, REVESTIDO EM LAMINADO MELAMÍNICO. DIM.: 82x60x60 cm (AxLxP)

AMBIENTES	MOBILIÁRIO	QTD	DESCRIÇÃO
ADMINISTRAÇÃO E SALAS DE AULA	QC	02	QUADRO DE AVISOS EM METAL DIM: 90x150cm (AxL)
	QM	06	QUADRO MURAL DE FELTRO DIM: 120x90cm (AxL)
	QN1	06	QUADRO NEGRO TIPO LOUSA DIM: 300 x 120 cm (LxA)
	QB1	01	QUADRO BRANCO TIPO LOUSA MAGNÉTICO DIM: 120 x 200cm (AxL)
PATIO COBERTO/ REFEITÓRIO	M1	05	MESA RETANGULAR MONOBLOCO COM BORDAS ARREDONDADAS PARA ADULTOS DIM: 180x80cm
	B1	10	BANCO RETANGULAR MONOBLOCO COM BORDAS ARREDONDADAS DIM: 45x180x40cm (AxLxP)

EQUIPAMENTO

AMBIENTES	MOBILIÁRIO	QTD	DESCRIÇÃO
COZINHA/COPA/ SANITÁRIOS E VESTIÁRIOS	F2	01	FREEZER HORIZONTAL DE USO DOMESTICO 420L - LINHA BRANCA
	RF1	01	GELADEIRA DE USO DOMESTICO FROSTFREE 300L- LINHA BRANCA
	FO	01	FOGÃO INDUSTRIAL 06 BOCAS QUEIMADORES DUPLOS COM FORNO DE CÂMERA E BANHO MARIA ACOPLADOS
	LX2	07	LIXEIRA DE 50L COM PEDAL CAPACIDADE DE 50L
	MI	01	MICROONDAS 30L - LINHA BRANCA
	LQ	02	LIQUIDIFICADOR INDUSTRIAL CAPACIDADE 4L
	CF	01	CAFETEIRA DE 1000W CAPACIDADE 1,7L
	PB	01	PURIFICADOR DE ÁGUA - REFRIGERADO - CAPACIDADE 2,5 A 2,8 L

AMBIENTES	MOBILIÁRIO	QTD	DESCRIÇÃO
COZINHA/COPA/ SANITÁRIOS E VESTIÁRIOS	EP	01	ESPREMEDOR DE FRUTAS
	MT	01	MULTIPROCESSADOR DE ALIMENTOS
	BL	01	BALANÇA DE PRATO COM CAPACIDADE PARA 30 KG
DEMAIS ESPAÇOS	BB	02	BEBEDOURO ELÉTRICO CONJUGADO POTÊNCIA 125 - 145W
	VP	18	VENTILADOR DE PAREDE 150W, TRES VELOCIDADES
	LQ	01	CARRO COLETOR DE LIXO - CAPACIDADE 120L
	LX3	01	CONJUNTO DE LIXEIRA PARA COLETA SELETIVA EM FIBRA DE VIDRO COM 5 COLETORES - CAPACIDADE DE 50L CADA

Aprovações e Registros.

De Paula
ENGENHARIA | CNPJ: 19.442.968/0001-04
Rua José Virgílio, 423 loja 01
Bairro Centro – Lima Duarte/MG
Telefone: (32) 3281-1106 | (32) 98490-4353
E-mail: pri_eng@hotmail.com

Responsável Técnico:
PRISCILA CRISTINA DE PAULA NETO:08911608688
Assinado de forma digital por PRISCILA CRISTINA DE PAULA NETO:08911608688 Dados: 2024.03.04 15:48:45 -03'00'
Engª Civil Priscila C. de Paula Neto – CREA–MG 142702/D

MUNICÍPIO DE ARANTINA

Prefeito Municipal: Edmar Luis de Oliveira	CNPJ: 17.952.508/0001-92
	Fone : (32) 3296-1254
	CONTRATO CONVÊNIO: Secretaria Estadual de Educação SEE/MG
Título : ESCOLA 6 SALAS DE AULA	Escala: INDICADA
Endereço da obra : TRAVESSA ANTÔNIO JOSÉ PEREIRA, S/N, MORRRO GRANDE – ZONA SUBURBANA – ARANTINA/MG	Data base : Jan/2023
	Folha : 03/23
Conteúdo: Projeto Arquitetônico. Planta Baixa de Laiaute.	Revisão Nº 01
	Data : 28/02/2024