

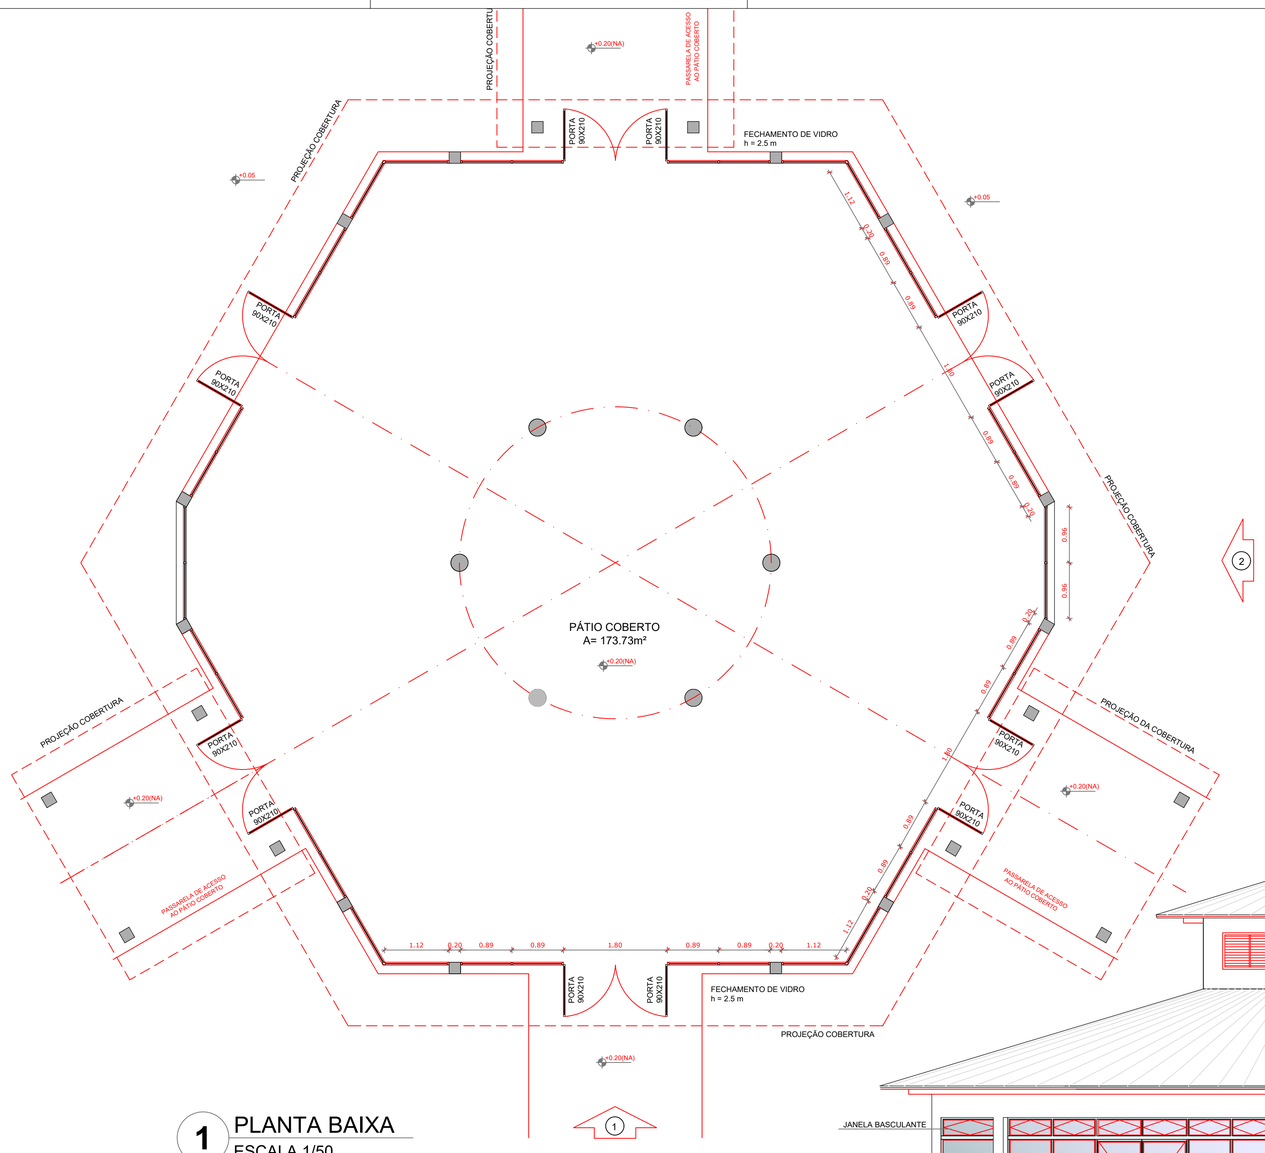


1 PLANTA BAIXA
ESCALA 1/50

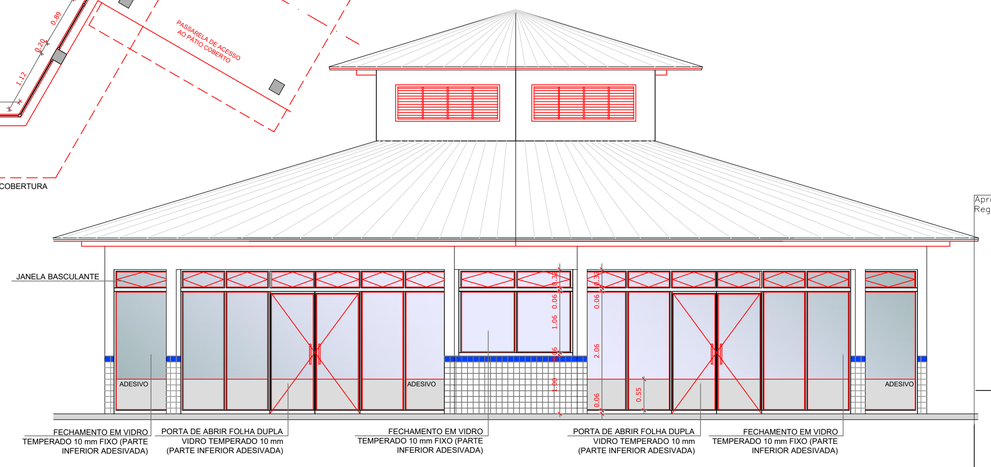


2 VISTA 2
ESCALA 1/50

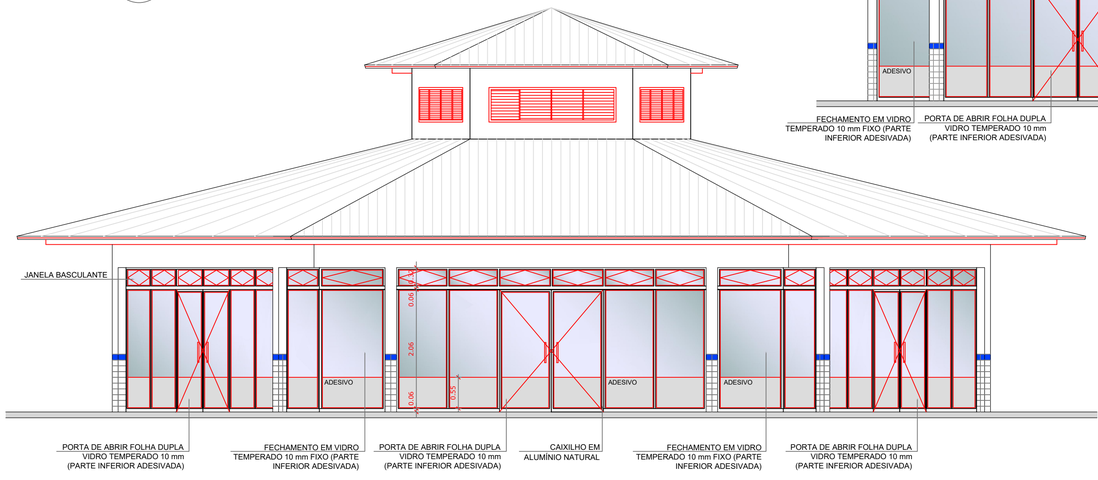

3 VISTA 1
ESCALA 1/50

OBSERVAÇÃO

ESTE PROJETO NÃO ESTÁ INCLUSO NO ESCOPO DO PROJETO PADRÃO FNDE DE 4 SALAS, PORTANTO O MESMO SERVIRÁ APENAS COMO SUGESTÃO.

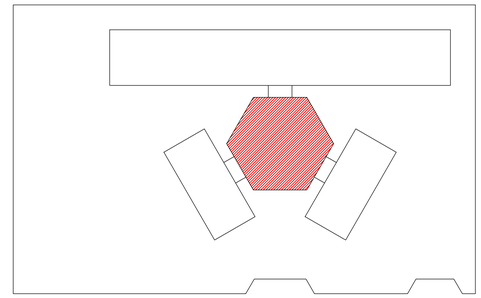

CROQUI DE REFERÊNCIA

LEGENDA:

+0.00(NA) +0.00(NC) +0.00(NA) +0.00(NC)	INDICAÇÃO NÍVEIS PLANTA E CORTE	1	INDICAÇÃO DE VISTAS
01 02	INDICAÇÃO DE CORTES	1 1	ESPECIFICAÇÃO DE MATERIAIS
	INDICAÇÃO DE FACHADAS	X	INDICAÇÃO DE EIXOS
JAX PMX	INDICAÇÃO DE PORTAS E JANELAS	BCX	INDICAÇÃO DE ELEMENTOS (BANCADA, PRATELEIRAS E ETC.)

NOTAS

- MEDIDAS E NÍVEIS EM METROS
- VERIFICAR POSIÇÃO EXATA DOS PILARES NO PROJETO ESTRUTURAL
- VERIFICAR DETALHES CONSTRUTIVOS PERTINENTES NO PROJETO DE DETALHAMENTO
- SEGUIR ORIENTAÇÃO DO PROJETO QUANTO A UTILIZAÇÃO DAS CORES; CASO SEJA NECESSÁRIA ALTERAÇÃO, CONSULTAR O CADERNO DE ESTUDO DE CORES
- EM CASO DE CONFLITO DE INFORMAÇÕES ENTRE O PROJETO GRÁFICO E O MEMORIAL DESCRITIVO E ESPECIFICAÇÕES TÉCNICAS, PREVALECE A INFORMAÇÃO CONTIDA NO DESENHO
- ALTERAÇÕES NESTE PROJETO SOMENTE COM AUTORIZAÇÃO EXPRESSA DO FNDE

REFERÊNCIA:

- PLANILHA DE QUANTITATIVOS
- MEMORIAL DESCRITIVO E ESPECIFICAÇÕES TÉCNICAS

Aprovações e Registros.

De Paula
ENGENHARIA | CNPJ: 19.442.968/0001-04
Rua José Virgílio, 423 loja 01
Bairro Centro – Lima Duarte/MG
Telefone: (32) 3281-1106 | (32) 98490-4353
E-mail: pri_eng@hotmail.com

Responsável Técnico:
PRISCILA CRISTINA DE PAULA NETO:08911608688
Assinado de forma digital por PRISCILA CRISTINA DE PAULA NETO:08911608688 Dados: 2024.03.04 15:51:06 -03'00'
Engª Civil Priscila C. de Paula Neto – CREA-MG 142702/D

MUNICÍPIO DE ARANTINA

Prefeito Municipal: Edmar Luis de Oliveira	CNPJ: 17.952.508/0001-92	Fone: (32) 3296-1254
	CONTRATO CONVÊNIO: Secretaria Estadual de Educação SEE/MG	
Título: ESCOLA 6 SALAS DE AULA		Escala: INDICADA
Endereço da obra: TRAVESSA ANTÔNIO JOSÉ PEREIRA, S/N, MORRO GRANDE – ZONA SUBURBANA – ARANTINA/MG	Data base: Jan/2023	Folha: 22/23
Conteúdo: Projeto Arquitetônico. Fechamento pátio coberto sugestão para regiões frias – Planta baixa e vistas..		Revisão Nº 01
		Data: 28/02/2024