

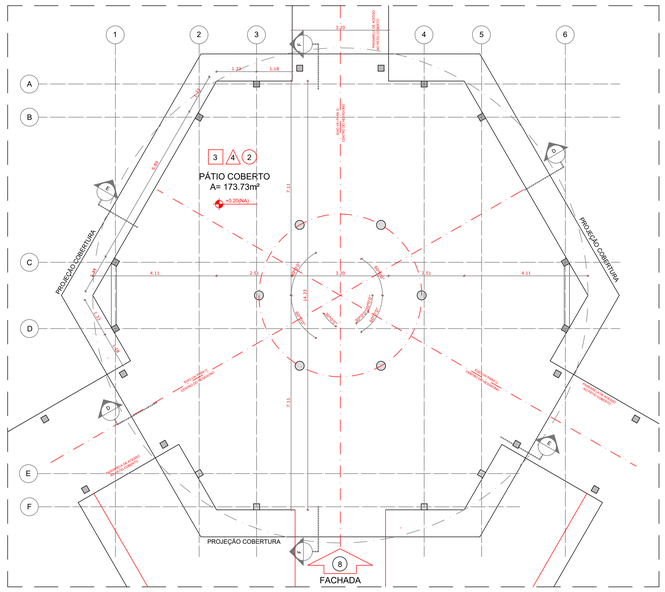



1 PLANTA BAIXA - NÍVEL TÉRREO
ESCALA 1/75

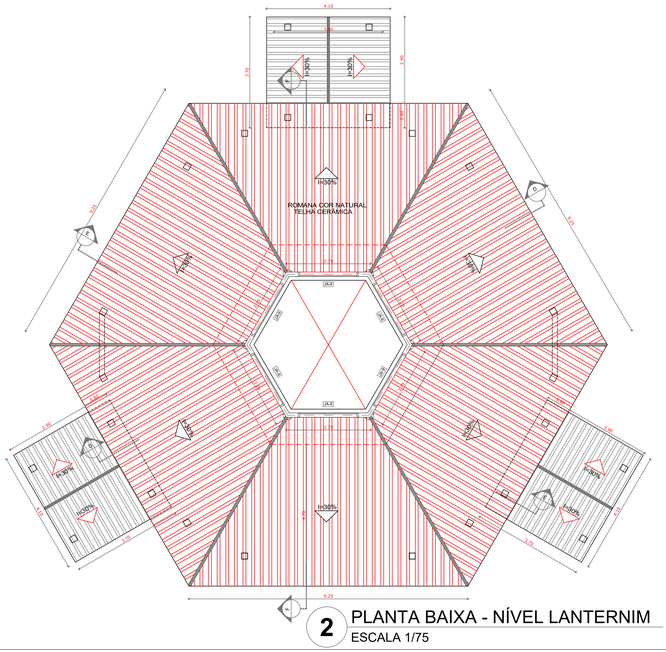


2 PLANTA BAIXA - NÍVEL LANTERNIM
ESCALA 1/75

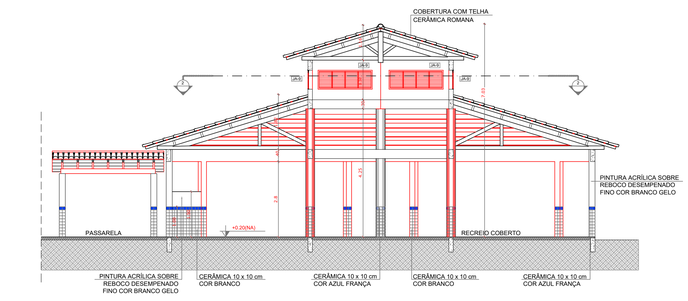


3 CORTE D - D
ESCALA 1/75

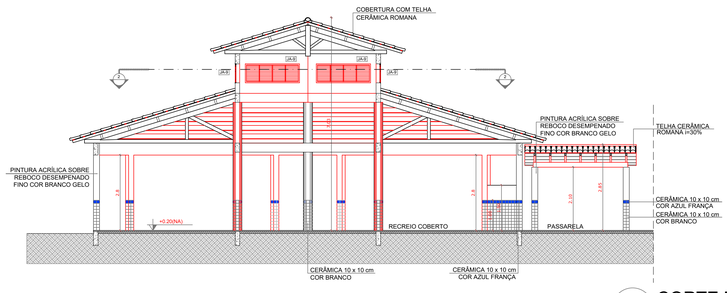


4 CORTE E - E
ESCALA 1/75

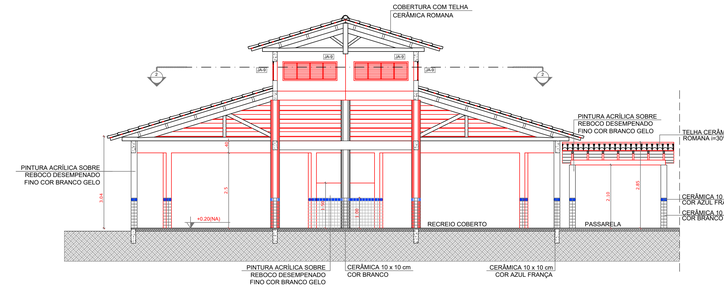

5 CORTE F - F
ESCALA 1/75

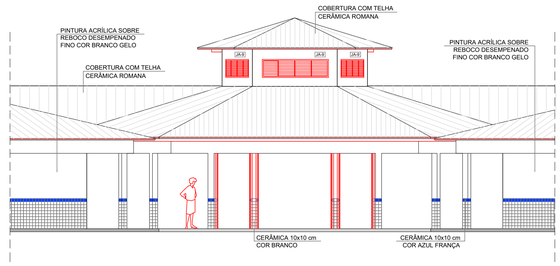

6 VISTA FRONTAL - FACHADA 8
ESCALA 1/75

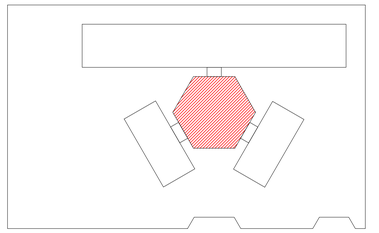

CROQUI DE REFERÊNCIA

LEGENDA:			
+0.00(NA) / -0.00(NC) / +0.10(NA) / +0.10(NC)	INDICAÇÃO NÍVEIS PLANTA E CORTE	01	INDICAÇÃO DE VISTAS
01	INDICAÇÃO DE CORTES	1 A 1	ESPECIFICAÇÃO DE MATERIAIS
01	INDICAÇÃO DE FACHADAS	X	INDICAÇÃO DE EIXOS
JAX / PAO	INDICAÇÃO DE PORTAS E JANELAS	BCN	INDICAÇÃO DE ELEMENTOS (BANCADA, PRATELEIRAS E ETC.)

NOTAS

- MEDIDAS E NÍVEIS EM METROS
- VERIFICAR POSIÇÃO EXATA DOS PILARES NO PROJETO ESTRUTURAL
- VERIFICAR DETALHES CONSTRUTIVOS PERTINENTES NO PROJETO DE DETALHAMENTO
- SEGUIR ORIENTAÇÃO DO PROJETO QUANTO A UTILIZAÇÃO DAS CORES; CASO SEJA NECESSÁRIA ALTERAÇÃO, CONSULTAR O CADERNO DE ESTUDO DE CORES
- EM CASO DE CONFLITO DE INFORMAÇÕES ENTRE O PROJETO GRÁFICO E O MEMORIAL DESCRITIVO E ESPECIFICAÇÕES TÉCNICAS, PREVALECE A INFORMAÇÃO CONTIDA NO DESENHO
- ALTERAÇÕES NESTE PROJETO SOMENTE COM AUTORIZAÇÃO EXPRESSA DO FNDE

REFERÊNCIA:

- PLANILHA DE QUANTITATIVOS
- MEMORIAL DESCRITIVO E ESPECIFICAÇÕES TÉCNICAS

QUADRO DE ÁREAS

Item	Ambiente	Area (m²)	Perimetro
1	PÁTIO COBERTO	173.73 m²	49.29 m

ÁREA TOTAL SEM PAREDES = 173.73 m²
ÁREA TOTAL COM PAREDES = 175.35 m²

ESPECIFICAÇÕES

PISO
1 - CIMENTADO DESEMPENADO
2 - CERÂMICA 40 x 40 cm COR BRANCO ANTIDERRAPANTE
3 - CERÂMICA 40 x 40 cm COR CINZA ANTIDERRAPANTE
4 - GRAMADO
5 - BRITA

PAREDE
1 - CERÂMICA 30 x 40 cm COR BRANCO ATÉ 90 cm + FAIXA DE MADEIRA COM VERNIZ FOSCO E PINTURA ACRÍLICA
2 - CERÂMICA 30 x 40 cm COR BRANCO ATÉ 180 cm + FAIXA CERÂMICA 10 x 10 cm AZUL E PINTURA ACRÍLICA
3 - CERÂMICA 30 x 40 cm COR BRANCO ATÉ 180 cm + FAIXA CERÂMICA 10 x 10 cm VERMELHA E PINTURA ACRÍLICA
4 - CERÂMICA 10 x 10 cm COR BRANCO ATÉ 90 cm + FAIXA CERÂMICA 10 x 10 cm AZUL E PINTURA ACRÍLICA
5 - CERÂMICA 30 x 40 cm COR BRANCO ATÉ O TETO

TETO
1 - LAJE PINTURA PVA LÁTEX BRANCO NEVE SOBRE MASSA CORRIDA PVA
2 - ESTRUTURA APARENTE

MAPA DE ESQUADRIAS

LEGENDA DE PORTAS - PORTAS EM MADEIRA COM PINTURA

REF.	Dimensões (cm)	QUANT.	TIPO	AMBIENTES
P01	80 x 210	7	1 folha - de abrir lisa em madeira	Vestiário, cozinha, almoxarifado, arquivo, diretoria secretaria, sala de professor
P02	80 x 210	7	1 folha - de abrir c/ visor de vidro e chapa metálica	Salas de Aula
P03	80 x 210	2	1 folha - de abrir c/ chapa metálica	Sanitário fem., sanitário masc.
P04	60 x 210	1	1 folha - de abrir c/ veneziana de madeira	Depósito
P05	80 x 210	3	1 folha - de abrir c/ veneziana de madeira	Despensa, sanitário fem. e sanitário masc.
P06	60 x 160	3	1 folha - de abrir lisa em madeira	Sanitários
P07	80 x 160	2	1 folha - de abrir c/ barra metálica	Sanitários

LEGENDA DE PORTAS - PORTAS DE ALUMÍNIO

REF.	Dimensões (cm)	QUANT.	TIPO	AMBIENTES
P08	80 x 210	1	01 folha - de abrir com vidro e veneziana	Área de serviço

LEGENDA DE JANELAS - JANELAS ALUMÍNIO

REF.	Dimensões (cm)	Área (m²)	QUANT.	Área Total (m²)	h do peitoril (cm) / TIPO	AMBIENTES
JA1	60 x 40	0,24	1	0,24		Depósito
JA2	60 x 90	0,54	2	1,08	120 cm - abrir	Cozinha**
JA3	100 x 40	0,40	7	2,80	170 cm - basculante	Sanitários fem. e masc*, vestiário*, almoxarifado e arquivo
JA4	150 x 40	0,60	1	0,60	170 cm - comer	Despensa**
JA5	120 x 100	1,20	5	6,00	110 cm - comer	Área de serviço e cozinha**
JA6	150 x 110	1,65	2	3,30	100 cm - basculante	Sala de professor e diretoria
JA7	200 x 110	2,20	4	8,80	100 cm - basculante	Diretoria, secretaria e sala de professor
JA8	220 x 110	2,42	28	67,76	100 cm - basculante	Salas de aula
JA9	60 x 200	1,20	6	7,20	490 cm - veneziana fixa	Lanternim Pátio Coberto
JA10	90 x 100 + 20 x 120	1,98	1	1,98	90/ 100 cm - fixa	Secretaria

** AS JANELAS DA COZINHA E DESPENSA DEVERÃO PREVER TELA.
* UTILIZAR VIDRO MINIBOREAL NAS JANELAS DOS SANITÁRIOS.

Aprovações e Registros.

De Paula
ENGENHARIA | CNPJ: 19.442.968/0001-04
Rua José Virgílio, 423 loja 01
Bairro Centro – Lima Duarte/MG
Telefone: (32) 3281-1106 | (32) 98490-4353
E-mail: pri_eng@hotmail.com

Responsável Técnico:
PRISCILA CRISTINA DE PAULA NETO:08911608688
Assinado de forma digital por PRISCILA CRISTINA DE PAULA NETO:08911608688 Dados: 2024.03.04 15:53:44 -03'00'
Engª Civil Priscila C. de Paula Neto – CREA–MG 142702/D

MUNICÍPIO DE ARANTINA

Prefeito Municipal: Edmar Luis de Oliveira	CNPJ: 17.952.508/0001–92	Fone: (32) 3296–1254
	CONTRATO CONVÊNIO: Secretaria Estadual de Educação SEE/MG	
Título: ESCOLA 6 SALAS DE AULA		Escala: INDICADA
Endereço da obra: TRAVESSA ANTÔNIO JOSÉ PEREIRA, S/N, MORRRO GRANDE – ZONA SUBURBANA – ARANTINA/MG	Data base: Jan/2023	Folha: 13/23
Conteúdo: Projeto Arquitetônico. Pátio coberto – Planta baixa,cortes e vista frontal.		Revisão Nº 01
		Data: 28/02/2024