
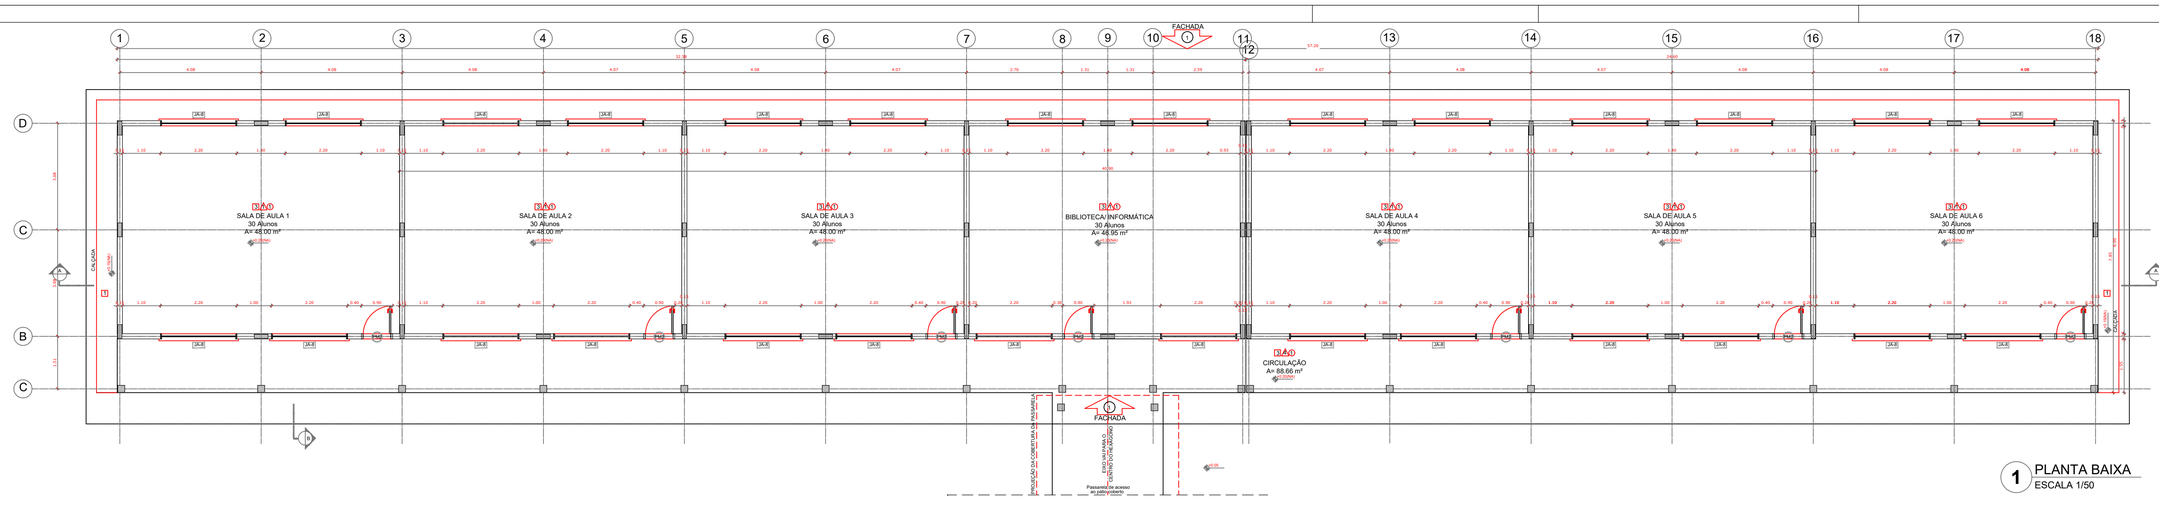


1 PLANTA BAIXA
ESCALA 1/50

2 CORTE A - A
ESCALA 1/50

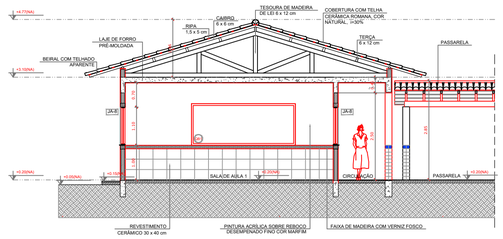

3 CORTE B -B
ESCALA 1/50

ESPECIFICAÇÕES

PISO
1 - CIMENTADO DESEMPENADO
2 - CERÂMICA 40 x 40 cm COR BRANCO ANTIDERRAPANTE
3 - CERÂMICA 40 x 40 cm COR CINZA ANTIDERRAPANTE
4 - GRANIMOD
5 - BRITA

PAREDE
1 - CERÂMICA 30 x 40 cm COR BRANCO ATÉ 90 cm + FAIXA DE MADEIRA COM VERNIZ FOSCO E PINTURA ACRÍLICA
2 - CERÂMICA 30 x 40 cm COR BRANCO ATÉ 180 cm + FAIXA CERÂMICA 10 x 10 cm AZUL E PINTURA ACRÍLICA
3 - CERÂMICA 30 x 40 cm COR BRANCO ATÉ 180 cm + FAIXA CERÂMICA 10 x 10 cm VERMELHA E PINTURA ACRÍLICA
4 - CERÂMICA 30 x 40 cm COR BRANCO ATÉ 90 cm + FAIXA CERÂMICA 10 x 10 cm AZUL E PINTURA ACRÍLICA
5 - CERÂMICA 30 x 40 cm COR BRANCO ATÉ O TETO

TETO
1 - LAJE PINTURA PVA LÁTEX BRANCO NEVE SOBRE MASSA CORRIDA PVA
2 - ESTRUTURA APARENTE

QUADRO DE ÁREAS

Item	Ambiente	Área (m²)	Perímetro
1	SALA DE AULA 1	48 m²	28 m
2	SALA DE AULA 2	48 m²	28 m
3	SALA DE AULA 3	48 m²	28 m
4	SALA DE AULA 4	48 m²	28 m
5	SALA DE AULA 5	48 m²	28 m
6	SALA DE AULA 6	48 m²	28 m
7	BIBLIOTECA/ INFORMÁTICA	48,00 m²	27,65 m
8	CIRCULAÇÃO	88,66 m²	117,50 m

ÁREA TOTAL SEM PAREDES = 423.61 m²
ÁREA TOTAL COM PAREDES = 360.36 m²

MAPA DE ESQUADRIAS

LEGENDA DE PORTAS - PORTAS EM MADEIRA COM PINTURA

REF.	Dimensões (cm)	QUANT.	TIPO	AMBIENTES
P1	80 x 210	7	1 folha - de abrir lisa em madeira c/ visor de vidro	Vestiário, cozinha, almoxarifado, arquivo, diretoria secretaria, sala de professor
P2	80 x 210	7	1 folha - de abrir c/ visor de vidro e chapa metálica	Salas de Aula
P3	80 x 210	2	1 folha - de abrir c/ chapa metálica	Sanitário fem., sanitário masc.
P4	60 x 210	1	1 folha - de abrir c/ visor de vidro e chapa metálica	Depósito
P5	80 x 210	3	1 folha - de abrir c/ veneziana de madeira	Despensa, sanitário fem. e sanitário masc.
P6	60 x 160	3	1 folha - de abrir lisa em madeira	Sanitários
P7	80 x 160	2	1 folha - de abrir c/ barra metálica	Sanitários


LEGENDA DE PORTAS - PORTAS DE ALUMÍNIO

REF.	Dimensões (cm)	QUANT.	TIPO	AMBIENTES
P8	80 x 210	1	01 folha - de abrir com vidro e veneziana	Área de serviço

LEGENDA DE JANELAS - JANELAS ALUMÍNIO

REF.	Dimensões (cm)	Área (m²)	QUANT.	Área Total (m²)	h do peitoril (cm) / TIPO	AMBIENTES
J1	60 x 40	0,24	1	0,24	170 cm - basculante	Depósito
J2	60 x 90	0,54	2	1,08	120 cm - abrir	Cozinha**
J3	100 x 40	0,40	7	2,80	170 cm - basculante	Sanitários fem. e masc., vestiário almoxarifado e arquivo
J4	150 x 40	0,60	1	0,60	170 cm - correr	Despensa**
J5	120 x 100	1,20	5	6,00	110 cm - correr	Área de serviço e cozinha**
J6	150 x 110	1,65	2	3,30	100 cm - basculante	Sala de professor e diretoria
J7	200 x 110	2,20	4	8,80	100 cm - basculante	Diretoria, secretaria e sala de professor
J8	220 x 110	2,42	28	67,76	100 cm - basculante	Salas de aula
J9	60 x 200	1,20	6	7,20	400 cm - veneziana fixa	Lanternim Platô Coberto
J10	90 x 100 + 20 x 100	1,96	1	1,96	90 /100 cm - fixa	Secretaria

** AS JANELAS DA COZINHA E DESPENSA DEVERÃO PREVER TELA.
* UTILIZAR VIDRO MINIBOREAL NAS JANELAS DOS SANITÁRIOS.

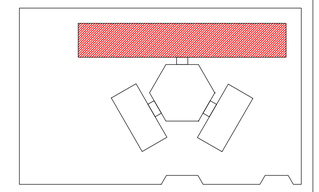

CROQUI DE REFERÊNCIA

LEGENDA:

INDICAÇÃO NÍVEIS PLANTA E CORTE		INDICAÇÃO DE VISTAS	
INDICAÇÃO DE CORTES		ESPECIFICAÇÃO DE MATERIAIS	
INDICAÇÃO DE FACHADAS		INDICAÇÃO DE EIXOS	
INDICAÇÃO DE PORTAS E JANELAS		INDICAÇÃO DE ELEMENTOS (BANCADA, PRATELEIRAS E ETC.)	

NOTAS

- MEDIDAS E NÍVEIS EM METROS
- VERIFICAR POSIÇÃO EXATA DOS PILARES NO PROJETO ESTRUTURAL
- VERIFICAR DETALHES CONSTRUTIVOS PERTINENTES NO PROJETO DE DETALHAMENTO
- SEGUIR ORIENTAÇÃO DO PROJETO QUANTO A UTILIZAÇÃO DAS CORES; CASO SEJA NECESSÁRIA ALTERAÇÃO, CONSULTAR O CADERNO DE ESTUDO DE CORES
- EM CASO DE CONFLITO DE INFORMAÇÕES ENTRE O PROJETO GRÁFICO E O MEMORIAL DESCRITIVO E ESPECIFICAÇÕES TÉCNICAS, PREVALECE A INFORMAÇÃO CONTIDA NO DESENHO
- ALTERAÇÕES NESTE PROJETO SOMENTE COM AUTORIZAÇÃO EXPRESSA DO FNDE

REFERÊNCIA:

- PLANILHA DE QUANTITATIVOS
- MEMORIAL DESCRITIVO E ESPECIFICAÇÕES TÉCNICAS

Aprovações e Registros.

De Paula
ENGENHARIA | CNPJ: 19.452.889/0001-66
Rua José Virgílio, 423 loja 01
Bairro Centro – Lima Duarte/MG
Telefone: (32) 3281–1106 | (32) 98490–4353
E–mail: prl_eng@hotmail.com

Responsável Técnico:
PRISCILA CRISTINA DE PAULA NETO:09915608689
Assinado de forma digital por PRISCILA CRISTINA DE PAULA NETO:09915608689 Dados: 2024.03.04 13:54:35 -03'00'
Engª Civil Priscila C. de Paula Neto – CREA–MG 142702/D

MUNICÍPIO DE ARANTINA

Prefeito Municipal: Edmar Luis de Oliveira

CNPJ: 17.952.508/0001–92
Fone: (32) 3296–1254

CONTRATO CONVÊNIO: Secretaria Estadual de Educação SEE/MG

Título: ESCOLA 6 SALAS DE AULA

Escala: INDICADA

Endereço da obra: TRAVESSA ANTÔNIO JOSÉ PEREIRA, S/N, MORRRO GRANDE – ZONA SUBURBANA – ARANTINA/MG

Data base: Jan/2023

Folha nº: 09/23

Contacto: Projeto Arquitetônico. Bloco Pedagógico – Planta Baixa e Cortes.

Revisão Nº: 01

Data: 28/02/2024