

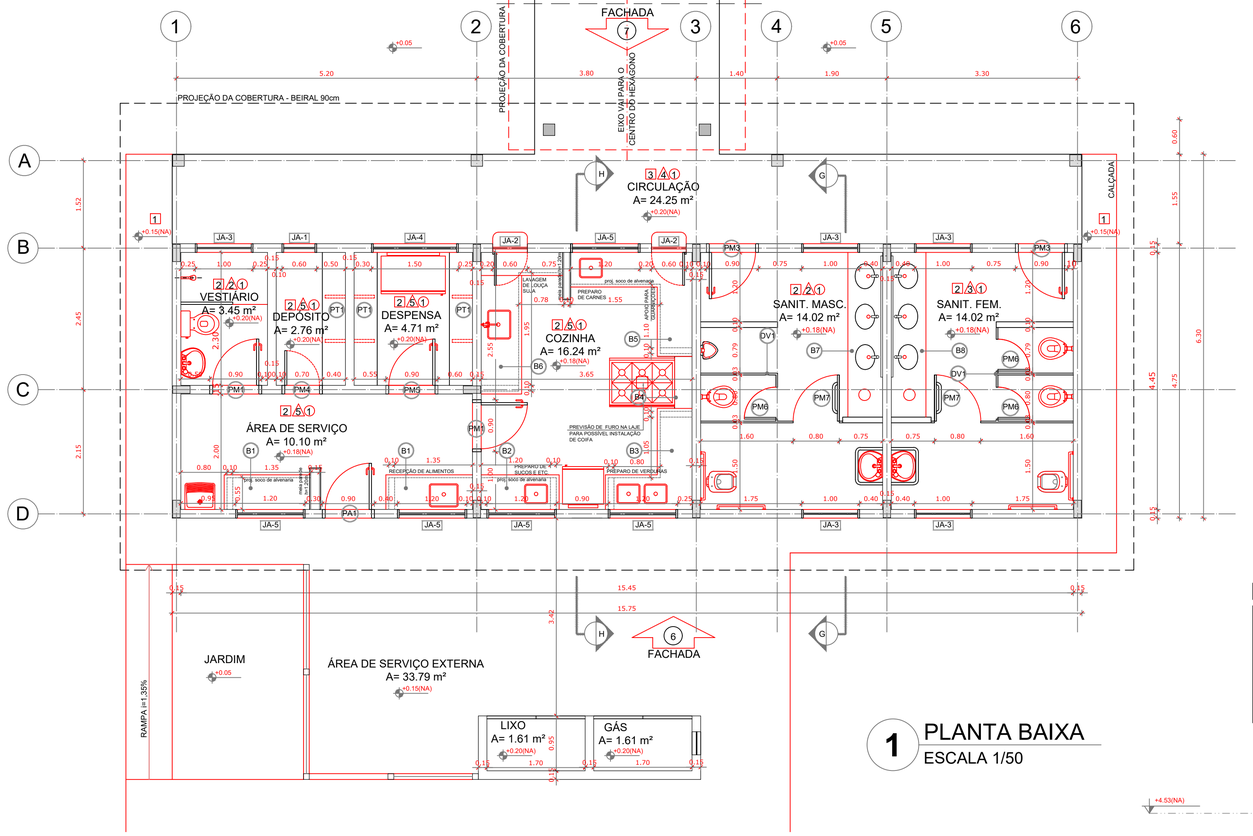



1 PLANTA BAIXA
ESCALA 1/50

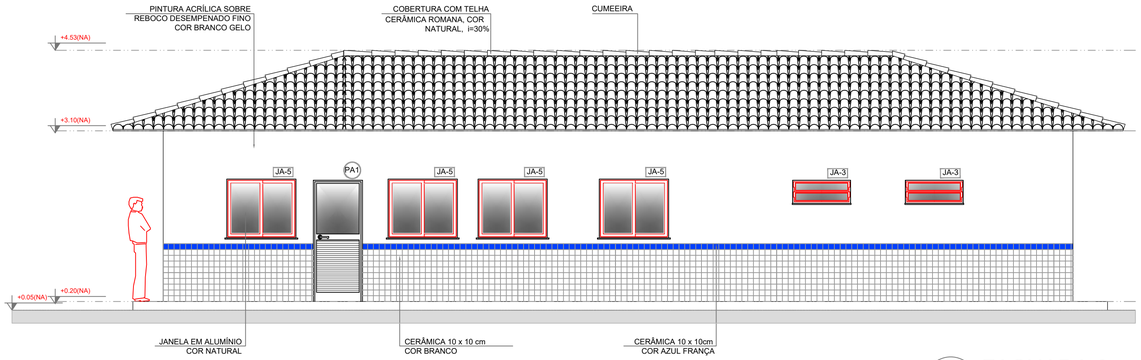


2 FACHADA 6
ESCALA 1/50

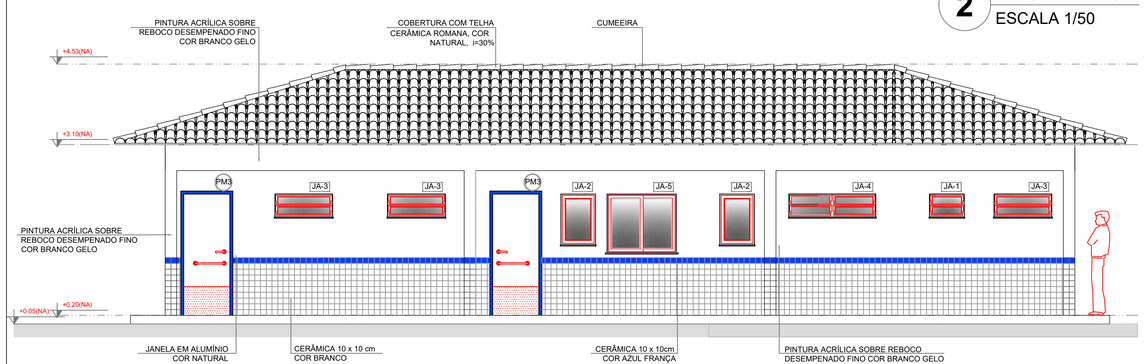

3 FACHADA 7
ESCALA 1/50

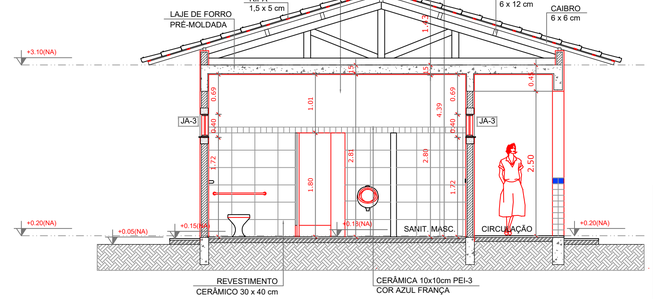

4 CORTE G - G
ESCALA 1/50

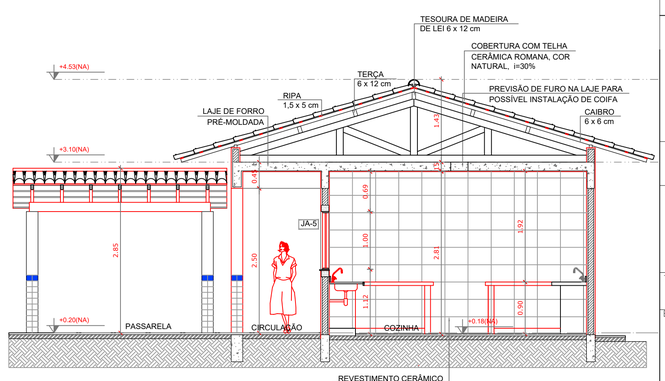

5 CORTE H - H
ESCALA 1/50

QUADRO DE ÁREAS

Item	Ambiente	Área (m²)	Perímetro
1	VESTIÁRIO	3.45 m²	7.60 m
2	DEPÓSITO	2.76 m²	7.00 m
3	DESPENSA	4.71 m²	8.70 m
4	ÁREA DE SERVIÇO	10.10 m²	14.10 m
5	COZINHA	16.24 m²	16.20 m
6	SANITÁRIO MASCULINO	14.02 m²	15.20 m
7	SANITÁRIO FEMININO	14.02 m²	15.20 m
8	CIRCULAÇÃO	24.25 m²	35.20 m

ÁREA TOTAL SEM PAREDES = 89.55 m²
ÁREA TOTAL COM PAREDES = 99.22 m²

COMPARTIMENTOS EXTERNOS AO BLOCO			
9	COMPARTIMENTO DE LIXO	1.61 m²	5.30 m
10	COMPARTIMENTO DE GÁS	1.61 m²	5.30 m

ESPECIFICAÇÕES

PISO
1 - CIMENTADO DESEMPENADO
2 - CERÂMICA 40 x 40 cm COR BRANCO ANTIDERRAPANTE
3 - CERÂMICA 40 x 40 cm COR CINZA ANTIDERRAPANTE
4 - GRAMADO
5 - BRITA

PAREDE
1 - CERÂMICA 30 x 40 cm COR BRANCO ATÉ 90 cm + FAIXA DE MADEIRA COM VERNIZ FOSCO E PINTURA ACRÍLICA
2 - CERÂMICA 30 x 40 cm COR BRANCO ATÉ 180 cm + FAIXA CERÂMICA 10 x 10 cm AZUL E PINTURA ACRÍLICA
3 - CERÂMICA 30 x 40 cm COR BRANCO ATÉ 180 cm + FAIXA CERÂMICA 10 x 10 cm VERMELHA E PINTURA ACRÍLICA
4 - CERÂMICA 10 x 10 cm COR BRANCO ATÉ 90 cm + FAIXA CERÂMICA 10 x 10 cm AZUL E PINTURA ACRÍLICA
5 - CERÂMICA 30 x 40 cm COR BRANCO ATÉ O TETO

TETO
1 - LAJE PINTURA PVA LÁTEX BRANCO NEVE SOBRE MASSA CORRIDA PVA
2 - ESTRUTURA APARENTE

MAPA DE ESQUADRIAS

LEGENDA DE PORTAS - PORTAS EM MADEIRA COM PINTURA

REF.	Dimensões (cm)	QUANT.	TIPO	AMBIENTES
P1	80 x 210	7	1 folha - de abrir lisa em madeira	Vestiário, cozinha, almoxarifado, arquivo, diretoria secretaria, sala de professor
P2	80 x 210	7	1 folha - de abrir c/ visor de vidro e chapa metálica	Salas de Aula
P3	80 x 210	2	1 folha - de abrir c/ chapa metálica	Sanitário fem., sanitário masc.
P4	60 x 210	1	1 folha - de abrir c/ veneziana de madeira	Depósito
P5	80 x 210	3	1 folha - de abrir c/ veneziana de madeira	Despensa, sanitário fem. e sanitário masc.
P6	60 x 160	3	1 folha - de abrir lisa em madeira	Sanitários
P7	80 x 160	2	1 folha - de abrir c/ barra metálica	Sanitários

LEGENDA DE PORTAS - PORTAS DE ALUMÍNIO

REF.	Dimensões (cm)	QUANT.	TIPO	AMBIENTES
PA1	80 x 210	1	01 folha - de abrir com vidro e veneziana	Área de serviço

LEGENDA DE JANELAS - JANELAS ALUMÍNIO

REF.	Dimensões (cm)	Área (m²)	QUANT.	Área Total (m²)	h do peitoril (cm) / TIPO	AMBIENTES
JA-1	60 x 40	0,24	1	0,24	170 cm - basculante	Depósito
JA-2	60 x 90	0,54	2	1,08	120 cm - abrir	Cozinha**
JA-3	100 x 40	0,40	7	2,80	170 cm - basculante	Sanitários fem. e masc*, vestiário, almoxarifado e arquivo
JA-4	150 x 40	0,60	1	0,60	170 cm - correr	Despensa**
JA-5	120 x 100	1,20	5	6,00	110 cm - correr	Área de serviço e cozinha**
JA-6	150 x 110	1,65	2	3,30	100 cm - basculante	Sala de professor e diretoria
JA-7	200 x 110	2,20	4	8,80	100 cm - basculante	Diretoria, secretaria e sala de professor
JA-8	220 x 110	2,42	28	67,76	100 cm - basculante	Salas de aula
JA-9	60 x 200	1,20	6	7,20	490 cm - veneziana fixa	Lanternim Pátio Coberto
JA-X	80 x 100 + 20 x 120	1,98	1	1,98	90/ 100 cm - fixa	Secretaria

** AS JANELAS DA COZINHA E DESPENSA DEVERÃO PREVER TELA.
* UTILIZAR VIDRO MINIBOREAL NAS JANELAS DOS SANITÁRIOS.


LEGENDA

BANCADAS - B*
- B1 GRANITO CINZA ANDORINHA - esp. 2 cm - 0,6 x 1,50/ H = 0,9 m (x2) - Área de Serviço
- B2 GRANITO CINZA ANDORINHA - esp. 2 cm - 0,6 x 1,35/ H = 0,9 m - Preparo sucos
- B3 GRANITO CINZA ANDORINHA - esp. 2 cm - 0,6 x 2,65/ H = 0,9 m - Preparo verduras
- B4 GRANITO CINZA ANDORINHA - esp. 2 cm - 0,3 x 1,00/ H = 0,92 m - Apoio fogão
- B5 GRANITO CINZA ANDORINHA - esp. 2 cm - 0,6 x 2,29/ H = 0,9 m - Apoio guarnições
- B6 GRANITO CINZA ANDORINHA - esp. 2 cm - 0,6 x 3,50/ H = 0,9 m - Lavagem louças
- B7 GRANITO CINZA ANDORINHA - esp. 2 cm - 0,6 x 2,85/ H = 0,9 m - Sanit. masc.
- B8 GRANITO CINZA ANDORINHA - esp. 2 cm - 0,6 x 2,85/ H = 0,9 m - Sanit. fem.

PRATELEIRAS - PT*
- PT GRANITO CINZA ANDORINHA - esp. 2 cm - 0,4 x 2,30/ H = 0,9 m (x4) - Área de Serviço

DIVISÓRIAS - DV*
- DV GRANITO CINZA ANDORINHA - esp. 2 cm - H = 1,80 m - Sanit. masc. e fem.

*VER AMPLIAÇÕES E DETALHES ESPECÍFICOS

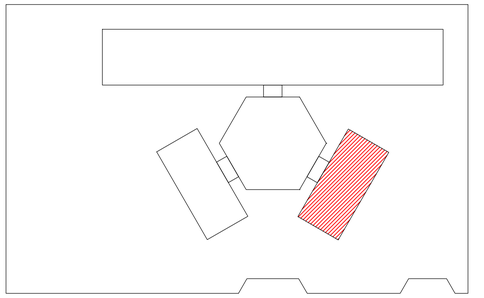

CROQUI DE REFERÊNCIA

LEGENDA:
- +0.05(NA) / +0.00(NF) / +0.00(NO) — INDICAÇÃO NÍVEIS PLANTA E CORTE
- 1 — INDICAÇÃO DE VISTAS
- 0.00 — INDICAÇÃO DE CORTES
- 1 / A / 1 — ESPECIFICAÇÃO DE MATERIAIS
- INDICAÇÃO DE FACHADAS
- X — INDICAÇÃO DE EIXOS
- JAX / PMX — INDICAÇÃO DE PORTAS E JANELAS
- BCX — INDICAÇÃO DE ELEMENTOS (BANCADA, PRATELEIRAS E ETC.)

NOTAS
- MEDIDAS E NÍVEIS EM METROS
- VERIFICAR POSIÇÃO EXATA DOS PILARES NO PROJETO ESTRUTURAL
- VERIFICAR DETALHES CONSTRUTIVOS PERTINENTES NO PROJETO DE DETALHAMENTO
- SEGUIR ORIENTAÇÃO DO PROJETO QUANTO A UTILIZAÇÃO DAS CORES; CASO SEJA NECESSÁRIA ALTERAÇÃO, CONSULTAR O CADERNO DE ESTUDO DE CORES
- EM CASO DE CONFLITO DE INFORMAÇÕES ENTRE O PROJETO GRÁFICO E O MEMORIAL DESCRITIVO E ESPECIFICAÇÕES TÉCNICAS, PREVALECE A INFORMAÇÃO CONTIDA NO DESENHO
- ALTERAÇÕES NESTE PROJETO SOMENTE COM AUTORIZAÇÃO EXPRESSA DO FNDE

REFERÊNCIA:
- PLANILHA DE QUANTITATIVOS
- MEMORIAL DESCRITIVO E ESPECIFICAÇÕES TÉCNICAS

Aprovações e Registros.

De Paula
ENGENHARIA | CNPJ: 19.442.968/0001-04
Rua José Virgílio, 423 loja 01
Bairro Centro – Lima Duarte/MG
Telefone: (32) 3281-1106 | (32) 98490-4353
E-mail: pri_eng@hotmail.com

Responsável Técnico:
PRISCILA CRISTINA DE PAULA NETO:08911608688
Assinado de forma digital por PRISCILA CRISTINA DE PAULA NETO:08911608688 Dados: 2024.03.04 15:57:17 -03'00'
Engª Civil Priscila C. de Paula Neto – CREA-MG 142702/D

MUNICÍPIO DE ARANTINA

Prefeito Municipal: Edmar Luis de Oliveira	CNPJ: 17.952.508/0001-92
	Fone: (32) 3296-1254
	CONTRATO CONVÊNIO: Secretaria Estadual de Educação SEE/MG
Título: ESCOLA 6 SALAS DE AULA	Escala: INDICADA
Endereço da obra: TRAVESSA ANTÔNIO JOSÉ PEREIRA, S/N, MORRRO GRANDE – ZONA SUBURBANA – ARANTINA/MG	Data base: Jan/2023
	Folha: 12/23
Conteúdo: Projeto Arquitetônico. Bloco de serviço – Planta baixa, cortes e fachadas.	Revisão Nº 01
	Data: 28/02/2024