
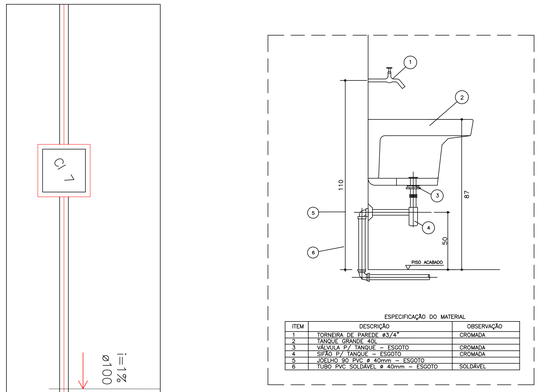


ITEM	DESCRIÇÃO	OBSERVAÇÃO
1	TORNEIRA DE PAREDE Ø3/4"	CROMADA
2	TANQUE GRANDE 52L	
3	VÁLVULA P/ TANQUE — ESGOTO	CROMADA
4	SIFÃO P/ TANQUE — ESGOTO	CROMADA
5	JOELHO 90 PVC ø 40mm — ESGOTO	
6	TUBO PVC SOLDÁVEL ø 40mm — ESGOTO	SOLDÁVEL


* DETALHE - TANQUE
SEM ESCALA

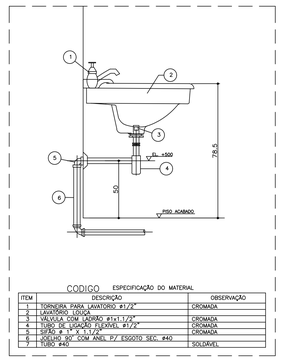

CODIGO ESPECIFICAÇÃO DO MATERIAL


ITEM	DESCRIÇÃO	OBSERVAÇÃO
1	TORNEIRA PARA LAVATÓRIO Ø1/2"	CROMADA
2	LAVATÓRIO LOUÇA BRANCA	
3	VÁLVULA COM LADRÃO Ø1a1.1/2"	CROMADA
4	TUBO DE LIGAÇÃO FLEXÍVEL Ø1/2"	CROMADA
5	SIFÃO ø 1" x 1.1/2"	CROMADA
6	JOELHO 90° COM ABAS P/ ESGOTO SEC. ø40	
7	TUBO ø40	SOLDÁVEL

* DETALHE - LAVATÓRIO
SEM ESCALA

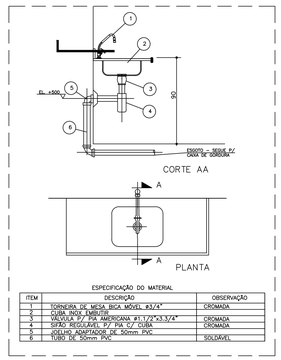


ITEM	DESCRIÇÃO	OBSERVAÇÃO
1	TORNEIRA DE MESA BICA MÓVEL Ø3/4"	CROMADA
2	CUBA INOX MÉDIA	
3	VÁLVULA TIPO AMERICANA Ø1.1/2"x3.3/4"	CROMADA
4	SIFÃO FLEXÍVEL P/ PIA C/ CUBA	CROMADA
5	JOELHO ADAPTADOR DE 50mm PVC	
6	TUBO DE 50mm PVC	SOLDÁVEL

* DETALHE - PIA DA COZINHA
SEM ESCALA

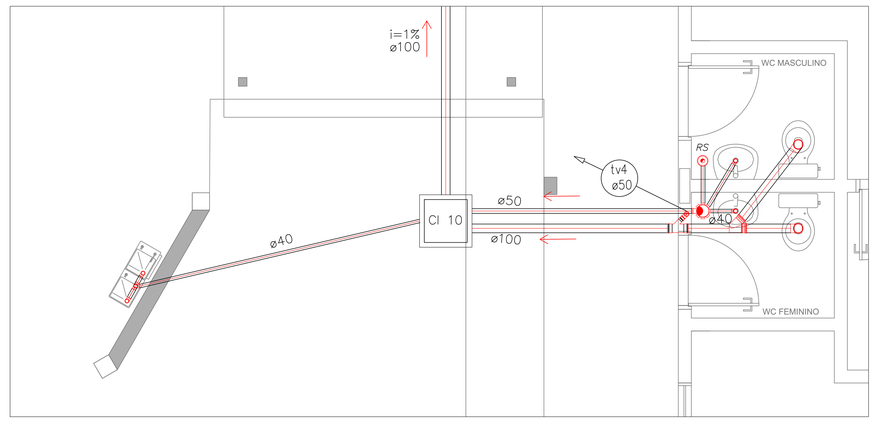

2 PLANTA BAIXA - BLOCO ADMINISTRATIVO
ESCALA 1/25

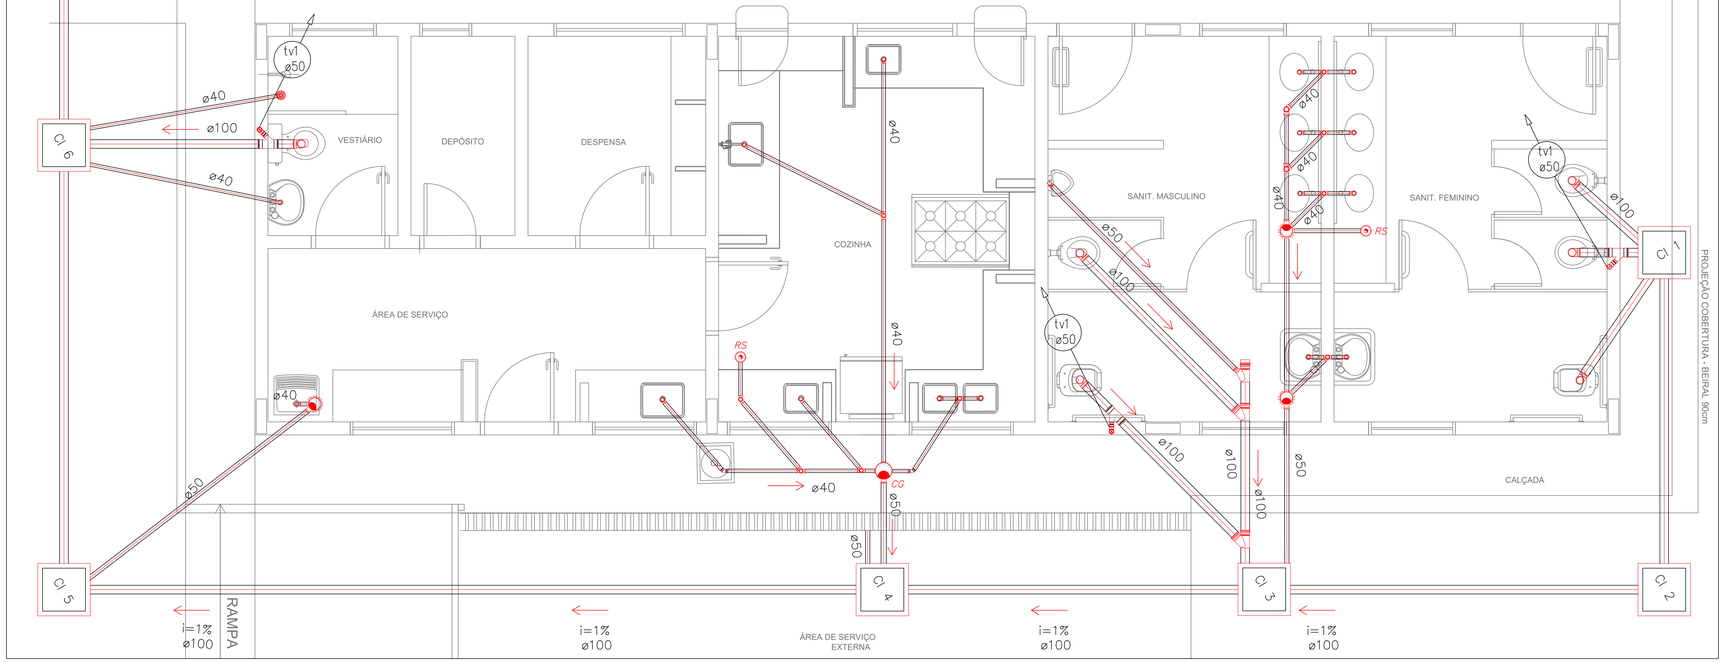

1 PLANTA BAIXA - BLOCO DE SERVIÇO
ESCALA 1/25

LEGENDA

- FOSSA SÉPTICA
- SUMIDOURO
- CAIXA DE INSPEÇÃO
- CAIXA DE AREIA COM GRELHA
- CAIXA DE GORDURA SIFONADA
- RALO SECO
- CAIXA SIFONADA
- CAIXA SIFONADA HERMÉTICA COLUNA DE VENTILAÇÃO
- TUBULAÇÃO DE ESGOTO
- TUBULAÇÃO DE VENTILAÇÃO

NOTAS:

1. TODA TUBULAÇÃO E EM PVC RÍGIDO COM MEDIDAS EM MILIMETROS
2. i = 1% (INCLINAÇÃO MÍNIMA
3. AS LIGAÇÕES DEVRÃO ATENDER OS REGULAMENTOS E NORMAS DAS CONCESSIONÁRIAS LOCAIS.

Aprovações e Registros.

De Paula
ENGENHAR A CNPJ 19 442 968 0001 04
Rua José Virgílio, 423 loja 01
Bairro Centro – Lima Duarte/MG
Telefone: (32) 3281–1106 | (32) 98490–4353
E–mail: pri_eng@hotmail.com

Responsável Técnico:
PRISCILA CRISTINA DE PAULA NETO:08911608688
Assinado de forma digital por PRISCILA CRISTINA DE PAULA NETO:08911608688 Dados: 2024.03.04 16:14:03 -03'00'
Engª Civil Priscila C. de Paula Neto – CREA–MG 142702/D

MUNICÍPIO DE ARANTINA

Prefeito Municipal: Edmar Luis de Oliveira
CNPJ: 17.952.508/0001–92
Fone: (32) 3296–1254
CONTRATO CONVÊNIO: Secretaria Estadual de Educação SEE/MG

Título: ESCOLA 6 SALAS DE AULA
Escala: INDICADA

Endereço da obra: TRAVESSA ANTÔNIO JOSÉ PEREIRA, S/N, MORRO GRANDE – ZONA SUBURBANA – ARANTINA/MG
Data base: Jan/2023
Folha: 02/02

Conteúdo: Projeto Hidrossanitário. Rede de esgoto – Blocos de serviços e administrativo –detalhes.
Revisão Nº: 01
Data: 28/02/2024