LEGENDA

- F.S — FOSSA SÉPTICA
- SUM. — SUMIDOURO
- CI — CAIXA DE INSPEÇÃO
- CA — CAIXA DE AREIA COM GRELHA
- CGS — CAIXA DE GORDURA SIFONADA
- RS — RALO SECO
- CS — CAIXA SIFONADA
- CV — CAIXA SIFONADA HERMÉTICA COLUNA DE VENTILAÇÃO
- TUBULAÇÃO DE ESGOTO
- TUBULAÇÃO DE VENTILAÇÃO

NOTAS:

1. TODA TUBULAÇÃO E EM PVC RÍGIDO COM MEDIDAS EM MILIMETROS;


2. i > 1% (INCLINAÇÃO MÍNIMA);

3. AS LIGAÇÕES DEVRÃO ATENDER OS REGULAMENTOS E NORMAS DAS CONCESSIONÁRIAS LOCAIS;


4. A COLUNA DE VENTILAÇÃO DEVE ULTRAPASSAR EM PELO MENOS 30 cm O NÍVEL DA COBERTURA, A FIM DE EVITAR ODORES;

5. SUMIDOURO CALCULADO LEVANDO-SE EM CONSIDERAÇÃO UM TEMPO DE INFILTRAÇÃO DE 10 MINUTOS (COEFICIENTEDE INFILTRAÇÃO DE 40 LITROS/ m²).


6. O PROJETO APRESENTADO SERVE APENAS COMO REFERÊNCIA. O DIMENSIONAMENTODEVE SER REFEITO, LEVANDO EM CONSIDERAÇÃO AS CARACTERISTICAS REAIS DO SOLO ONDE SERÁ INSTALADO.

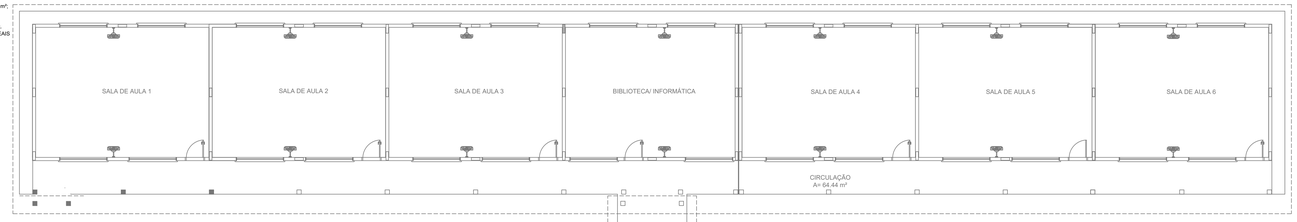


1 PLANTA BAIXA - REDE DE ESGOTO
ESCALA 1/100

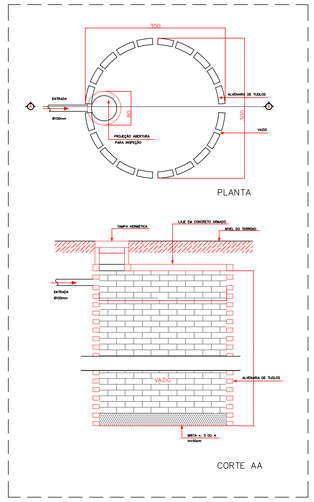


2 DETALHE - SUMIDOURO
SEM ESCALA

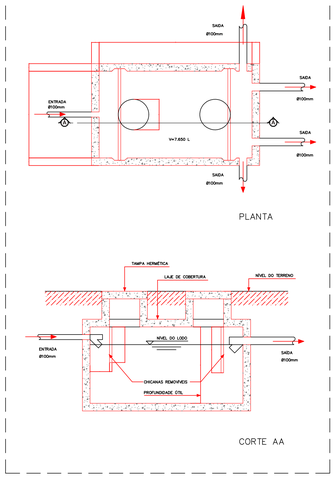

5 DETALHE - FOSSA SÉPTICA
SEM ESCALA

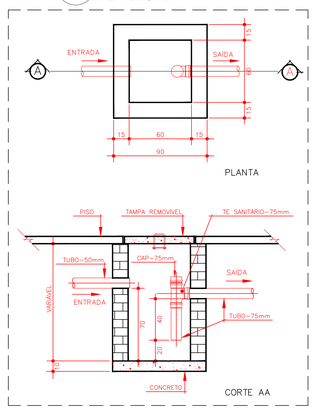

3 DETALHE - CAIXA DE GORDURA SIFONADA
SEM ESCALA

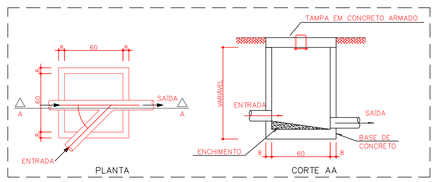

4 DETALHE - CAIXA DE INSPEÇÃO
SEM ESCALA

Aprovações e Registros.

De Paula
ENGENHAR A CNPJ 19 442 968 0001 04
Rua José Virgílio, 423 loja 01
Bairro Centro – Lima Duarte/MG
Telefone: (32) 3281-1106 | (32) 98490-4353
E-mail: pri_eng@hotmail.com

Responsável Técnica:
PRISCILA CRISTINA DE PAULA NETO:89116086880
Assinado de forma digital por PRISCILA CRISTINA DE PAULA NETO:89116086880 Dados: 2024.03.04 16:14:55 -03'00'
Engª Civil Priscila C. de Paula Neto – CREA-MG 142702/D

MUNICÍPIO DE ARANTINA

Prefeito Municipal: Edmar Luis de Oliveira	CNPJ: 17.952.508/0001-92 — Fone: (32) 3296-1254
	CONTRATO CONVÊNIO: Secretaria Estadual de Educação SEE/MG
Título: ESCOLA 6 SALAS DE AULA	Escala: INDICADA
Endereço da obra: TRAVESSA ANTÔNIO JOSÉ PEREIRA, S/N, MORRRO GRANDE – ZONA SUBURBANA – ARANTINA/MG	Data base: Jan/2023
	Folha: 01/02
Conteúdo: Projeto Hidrossanitário. Rede de esgoto – Planta Baixa.	Revisão Nº: 01
	Data: 28/02/2024