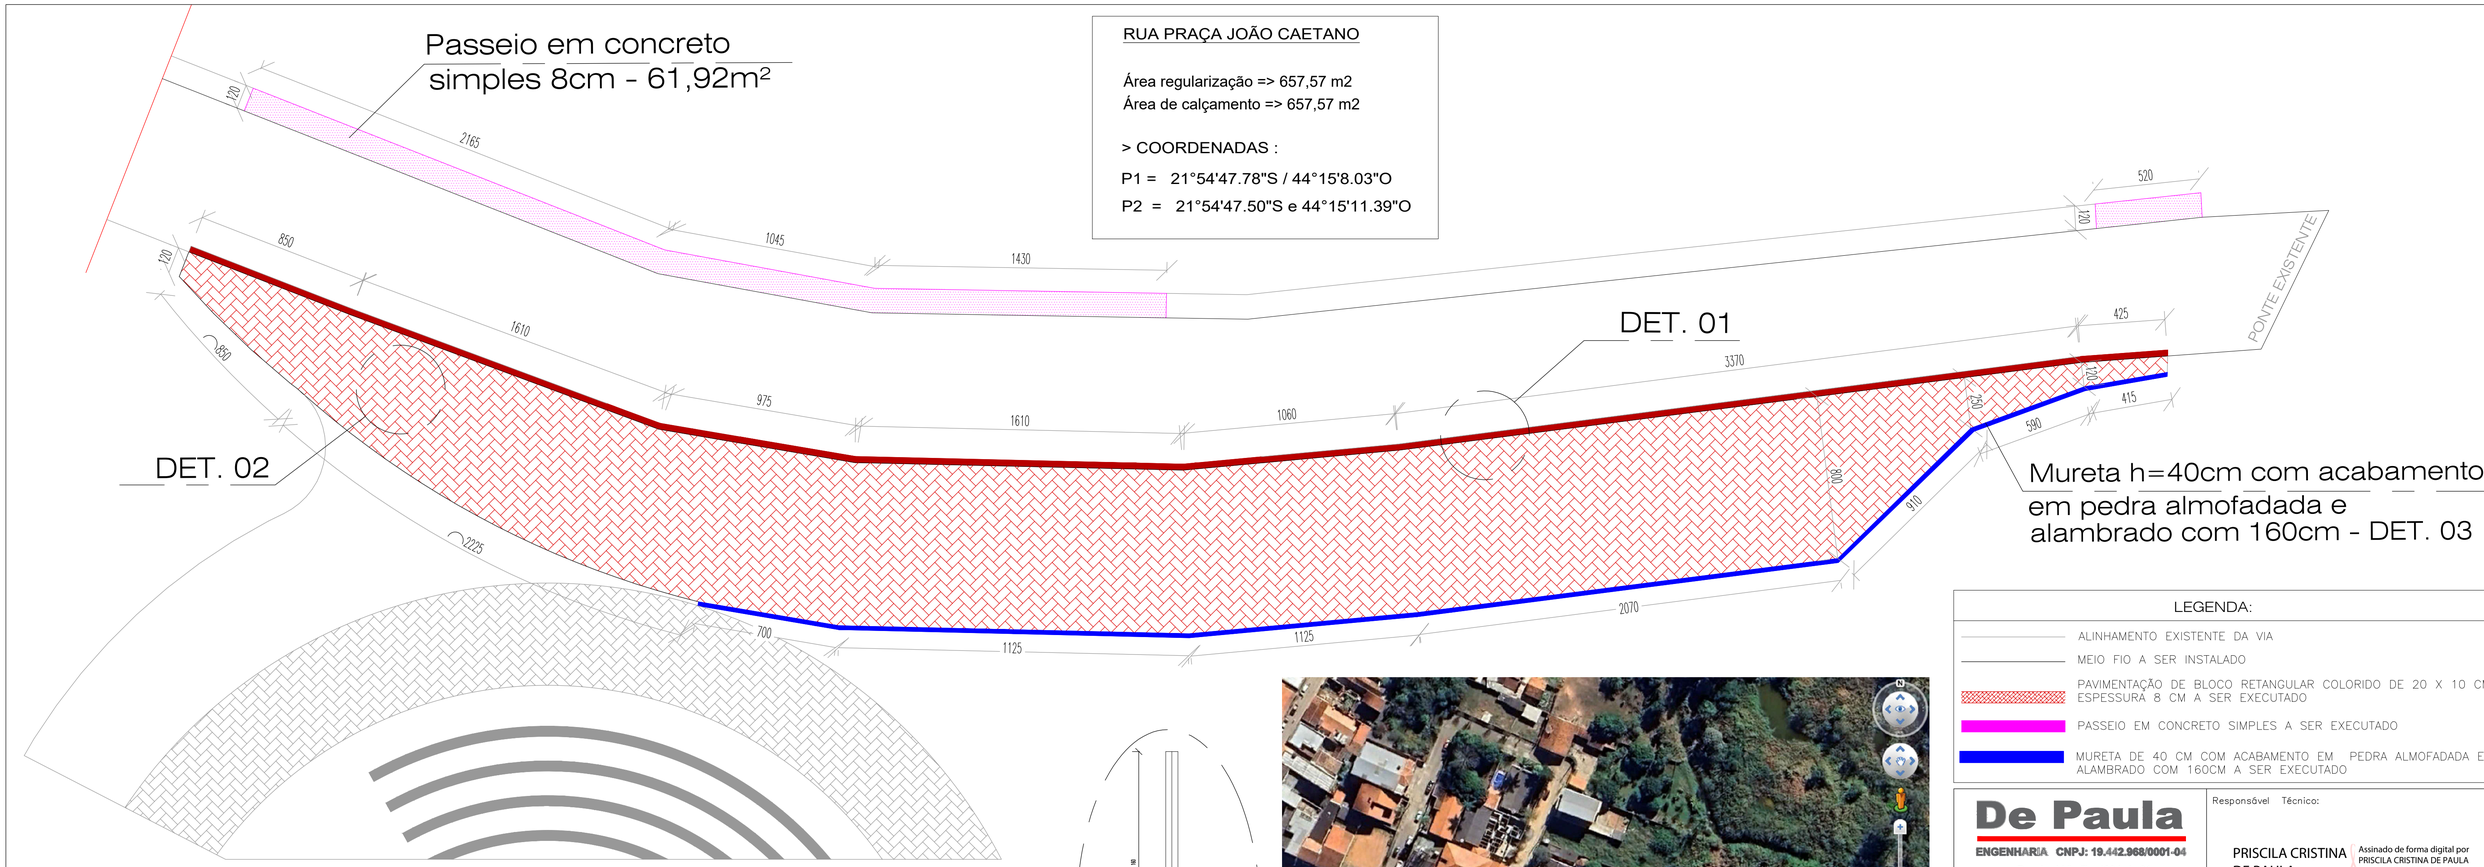


RUA PRAÇA JOÃO CAETANO

Área regularização => 657,57 m2
Área de calçamento => 657,57 m2

> COORDENADAS :


P1 = 21°54'47.78"S / 44°15'8.03"O

P2 = 21°54'47.50"S e 44°15'11.39"O


LEGENDA:

- ALINHAMENTO EXISTENTE DA VIA
- MEIO FIO A SER INSTALADO
- PAVIMENTAÇÃO DE BLOCO RETANGULAR COLORIDO DE 20 X 10 CM, ESPESSURA 8 CM A SER EXECUTADO
- PASSEIO EM CONCRETO SIMPLES A SER EXECUTADO
- MURETA DE 40 CM COM ACABAMENTO EM PEDRA ALMOFADADA E ALAMBRADO COM 160CM A SER EXECUTADO


URBANIZAÇÃO - RUA PRAÇA JOÃO CAETANO
ESCALA 1:150

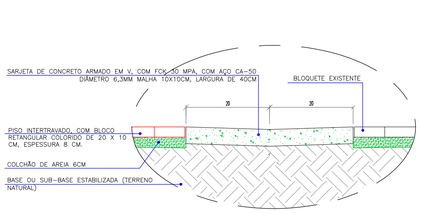


DET. 01
SEM ESCALA

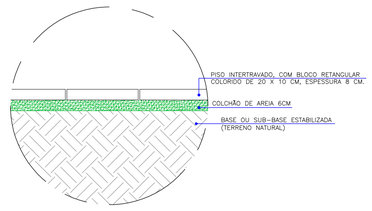

DET. 02
SEM ESCALA

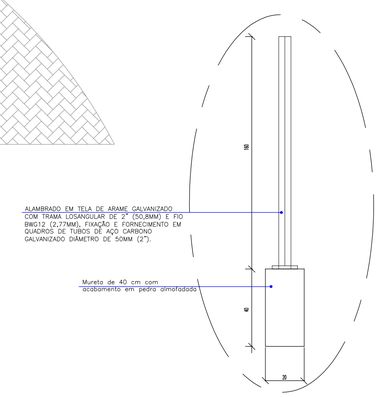

DET. 03
SEM ESCALA

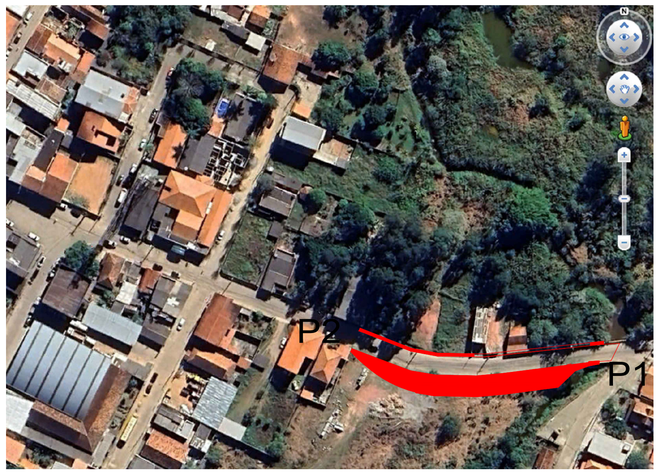

LOCAÇÃO - GOOGLE EARTH
SEM ESCALA

De Paula
ENGENHARIA CNPJ: 19.442.968/0001-04
Rua José Virgílio, 423 Loja 01
Bairro Centro - Lima Duarte /MG
Telefone: (32) 9 8490-4353
E-mail: pri_eng@hotmail.com

Responsável Técnico:
PRISCILA CRISTINA DE PAULA NETO:08911608688
Assinado de forma digital por PRISCILA CRISTINA DE PAULA NETO:08911608688 Dados: 2025.08.12 09:35:19 -03'00'

MUNICÍPIO DE ARANTINA

Prefeito Municipal: Edmar Luis de Oliveira	CNPJ: 17.952.508/0001-92	Fone : (32) 3296-1254
	CONTRATO CONVÊNIO: RECURSO PROPRIO	
Título : URBANIZAÇÃO DA ÁREA EXTERNA PARQUE DAS ÁGUAS – ETAPA 01		Área de intervenção: 657,57 m2
Endereço da obra : Rua Praça João caetano –Centro – Arantina/MG.	Escala : INDICADA	Folha : 01/02
	Data base Seinfra : ABRIL2025	
Conteúdo: PROJETO EXECUTIVO – Planta baixa urbanização, det. e Planta de Locação – Google Earth.		Revisão Nº 01
		Data : 12/08/2025