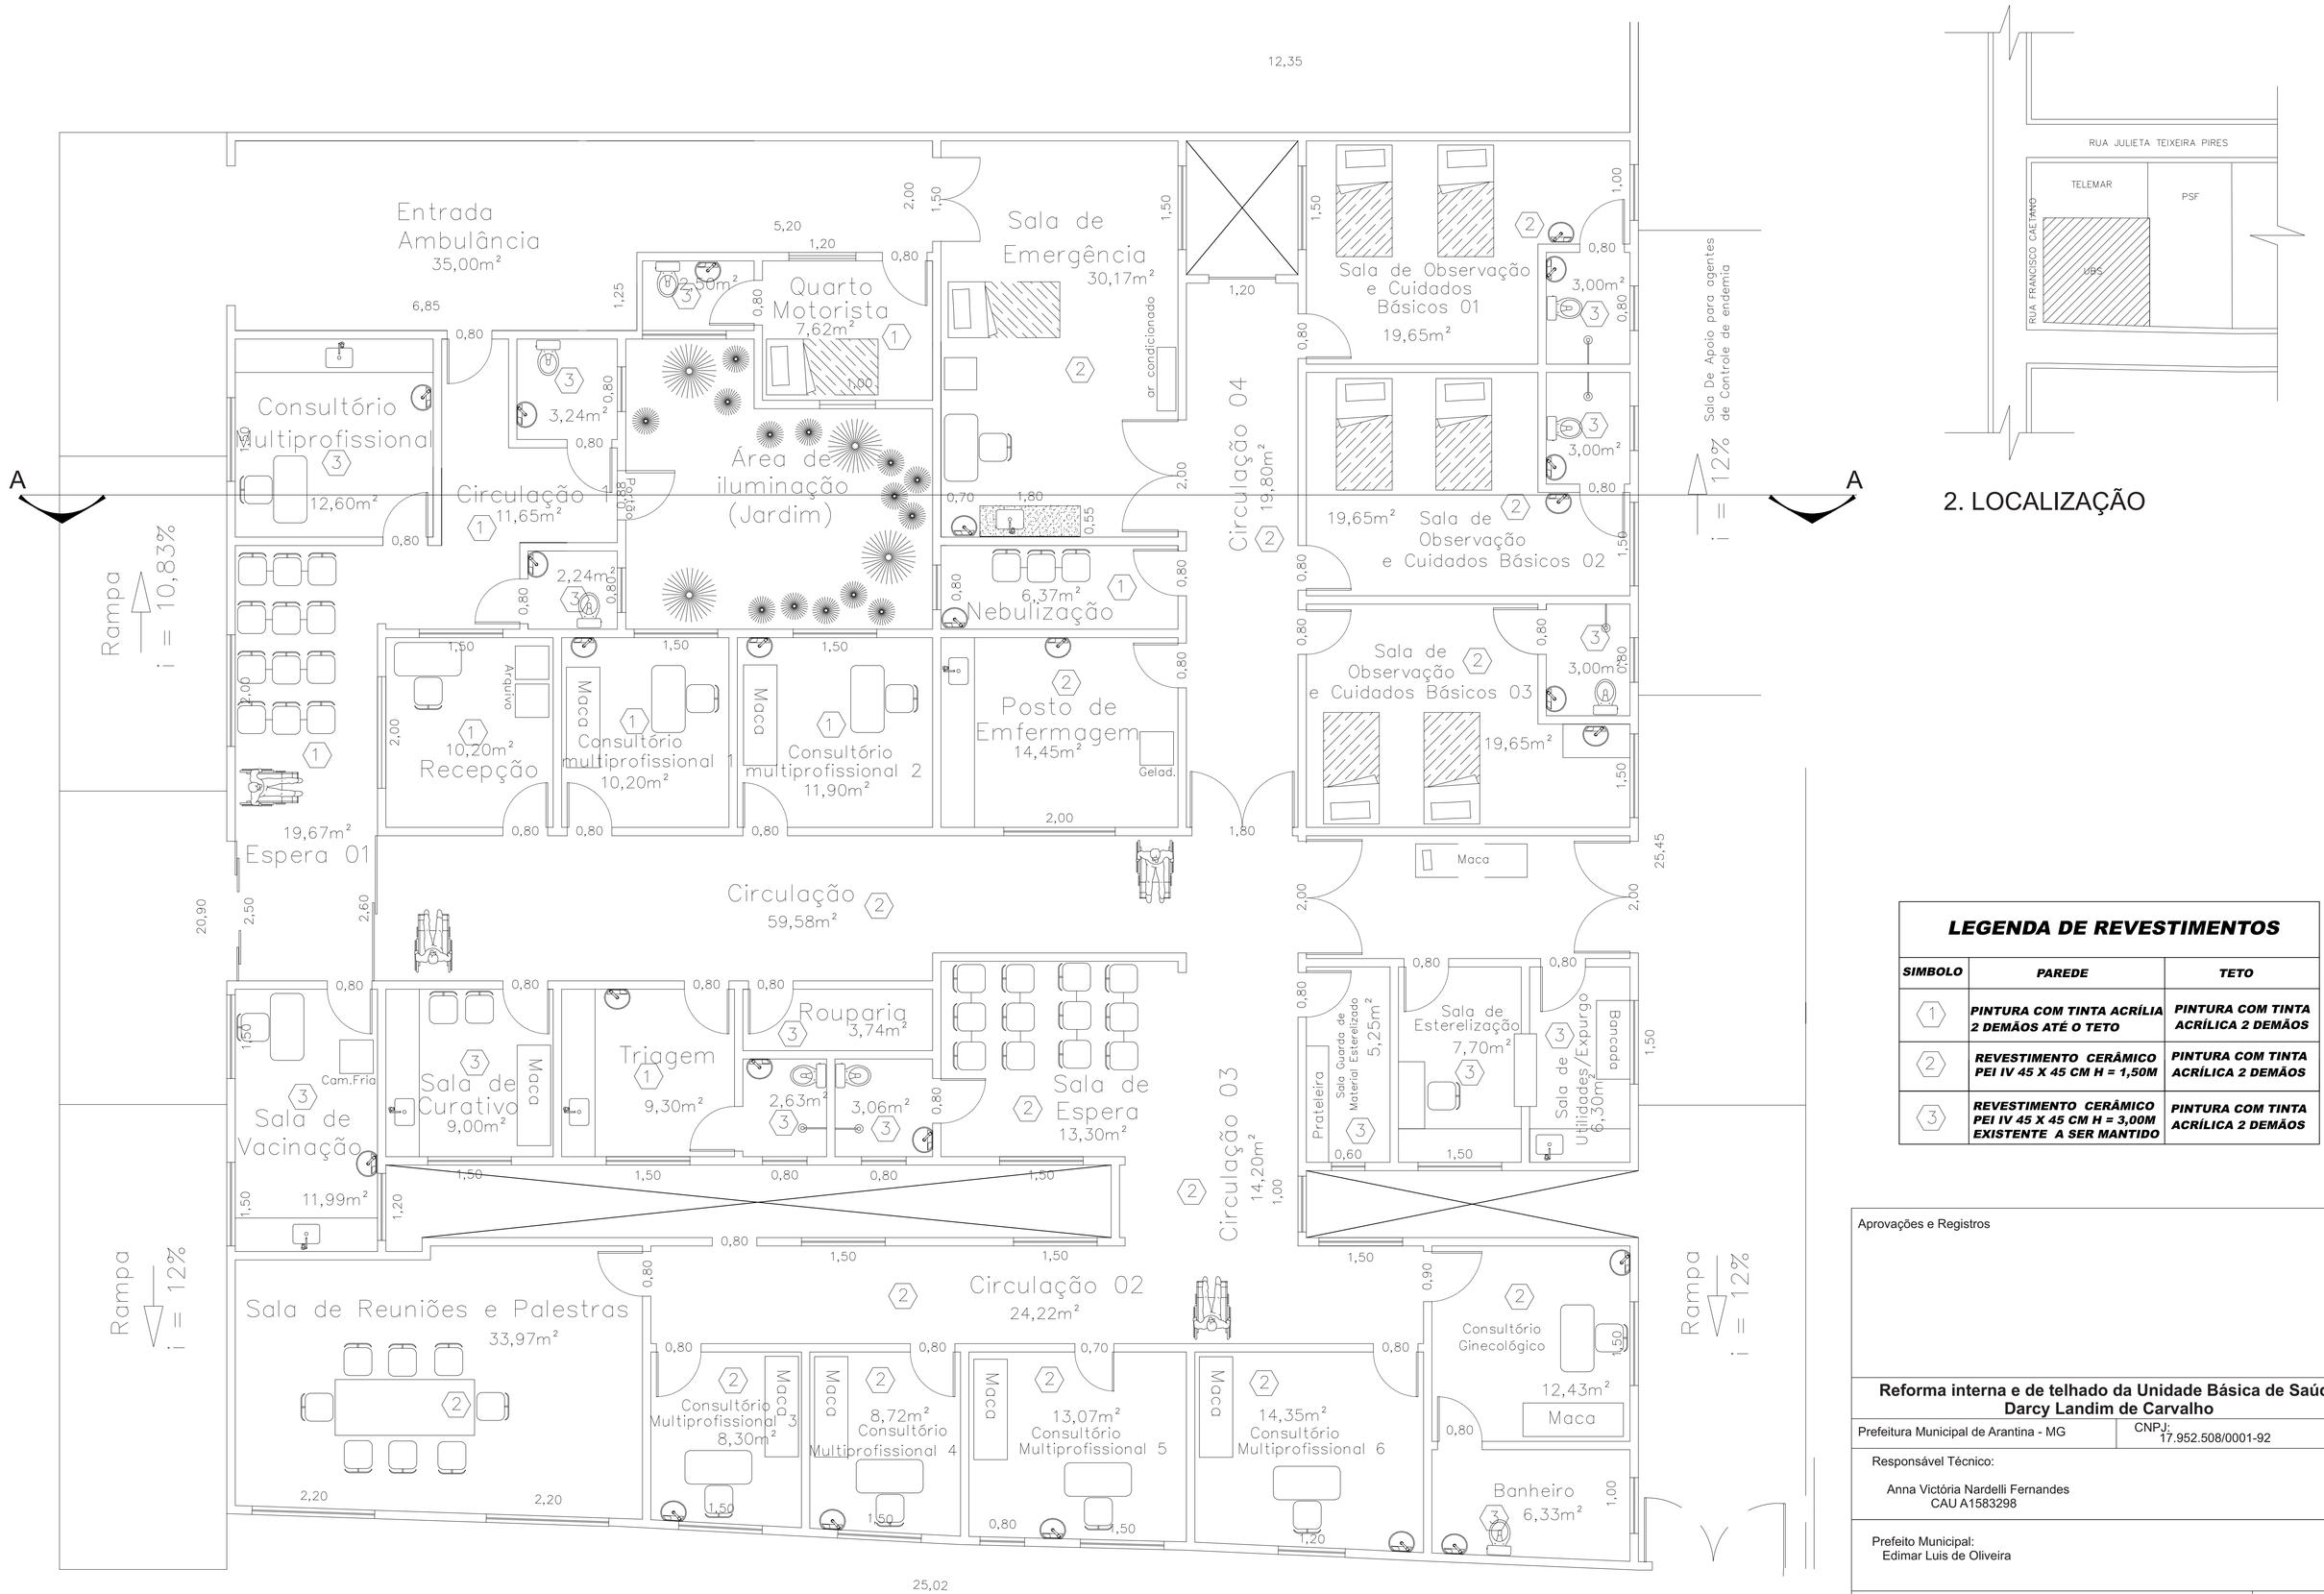


1. PLANTA BAIXA UBS

ESCALA 1/500

2. LOCALIZAÇÃO

LEGENDA DE REVESTIMENTOS

SIMBOLO	PAREDE	TETO
1	PINTURA COM TINTA ACRÍLIA 2 DEMÃOS ATÉ O TETO	PINTURA COM TINTA ACRÍLICA 2 DEMÃOS
2	REVESTIMENTO CERÂMICO PEI IV 45 X 45 CM H = 1,50M	PINTURA COM TINTA ACRÍLICA 2 DEMÃOS
3	REVESTIMENTO CERÂMICO PEI IV 45 X 45 CM H = 3,00M EXISTENTE A SER MANTIDO	PINTURA COM TINTA ACRÍLICA 2 DEMÃOS

Aprovações e Registros


Reforma interna e de telhado da Unidade Básica de Saúde Darcy Landim de Carvalho

Prefeitura Municipal de Arantina - MG — CNPJ: 17.952.508/0001-92

Responsável Técnico:
Anna Victória Nardelli Fernandes
CAU A1583298


Prefeito Municipal:
Edimar Luis de Oliveira

Reforma interna e de telhado da Unidade Básica de Saúde Darcy Landim de Carvalho		Escala: indicada
Área total: 586,41m²	Endereço: Rua Francisco Fernandes Alves nº93 Centro	Revisão 01
Conteúdo: Planta Baixa, Localização		Data: 25/07/22
		FOLHA 01/02

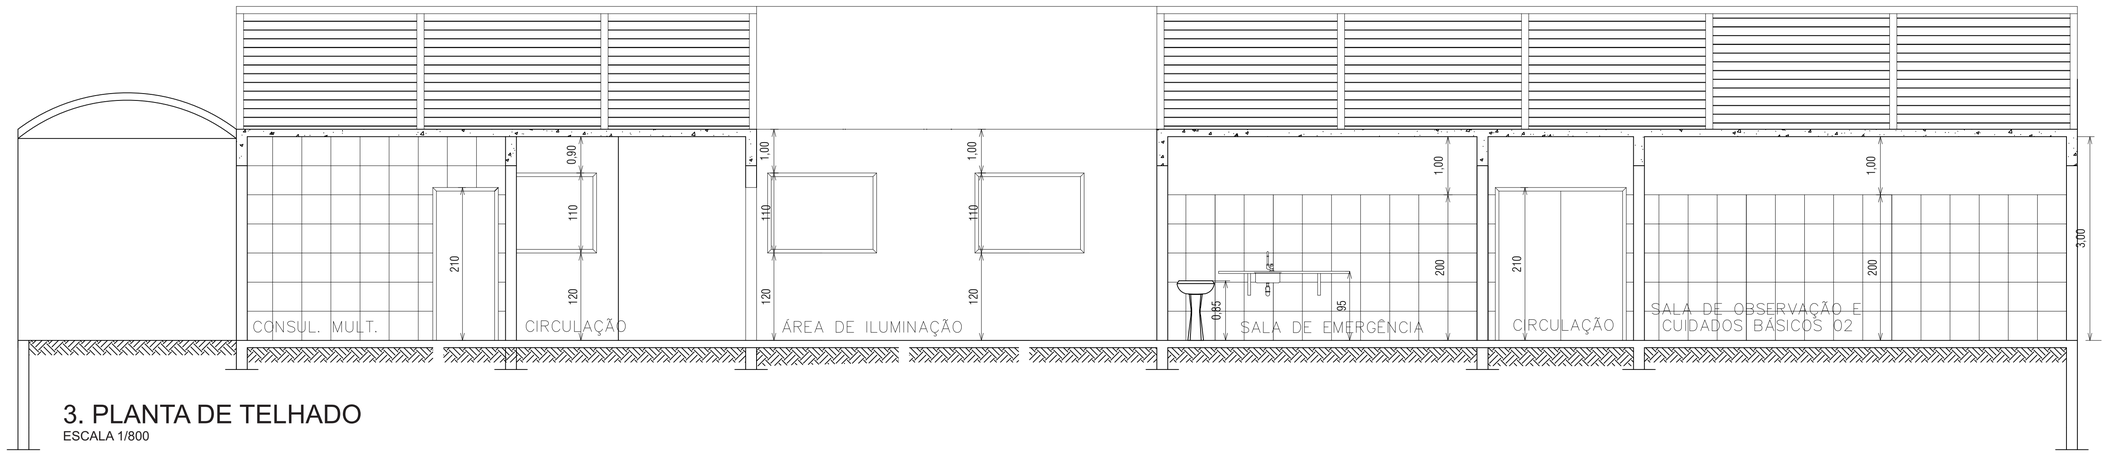

3. PLANTA DE TELHADO

ESCALA 1/800

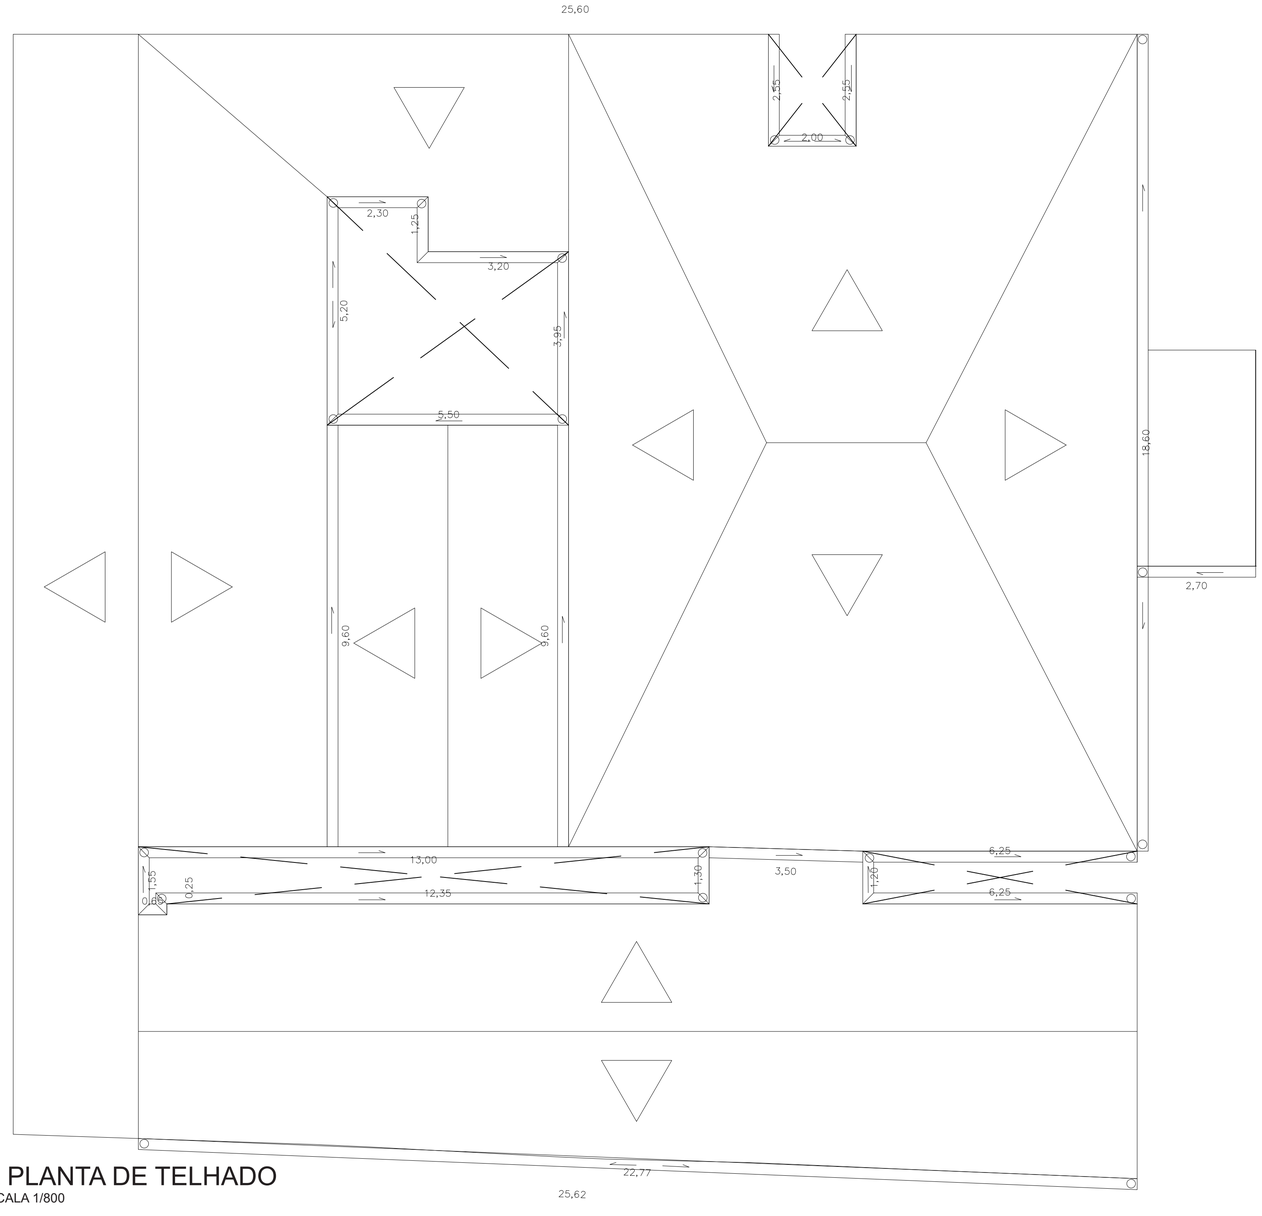

4. PLANTA DE TELHADO

ESCALA 1/800

Aprovações e Registros

Reforma interna e de telhado da Unidade Básica de Saúde Darcy Landim de Carvalho

Prefeitura Municipal de Arantina - MG	CNPJ: 17.952.508/0001-92

Responsável Técnico:

Anna Victória Nardelli Fernandes
CAU A1583298

Prefeito Municipal:
Edimar Luis de Oliveira

Reforma interna e de telhado da Unidade Básica de Saúde Darcy Landim de Carvalho		Escala: indicada
Área total: 586,41m²	Endereço: Rua Francisco Fernandes Alves nº93 Centro	Revisão 01
Conteúdo: Planta de Telhado / Corte		Data: 25/07/22
		FOLHA 02/02