


## DET. 05 - ALA EM CONCRETO ESTRUTURAL

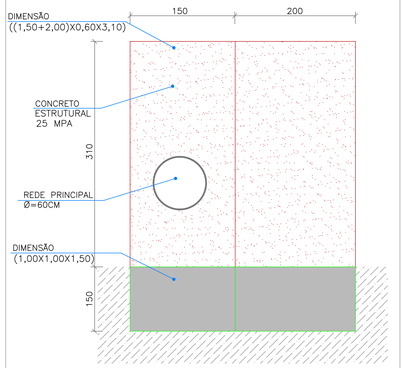


## DET. 03 - BOCA DE LOBO

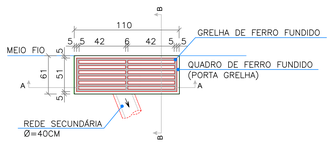


PLANTA BAIXA
sem escala

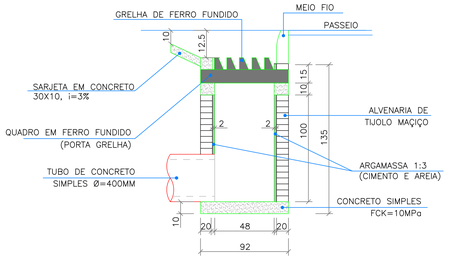



CORTE BB
sem escala




VISTA FRONTAL
sem escala


## DET. 04 - POÇO DE VISITA

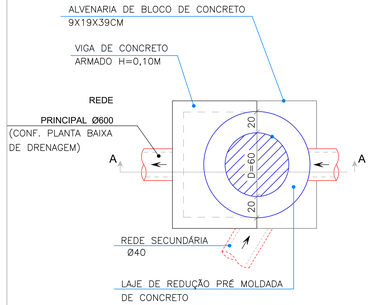



VISTA SUPERIOR - TAMPA
sem escala

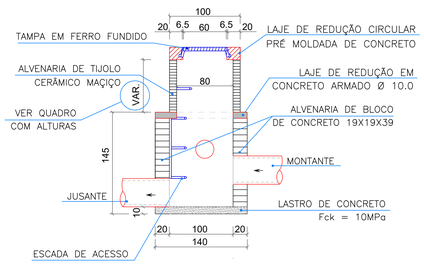



CORTE AA
sem escala

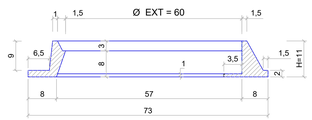



CORTE AA' (CAIXILHO)
sem escala

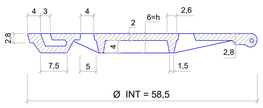


CORTE BB' (TAMPÃO)
sem escala

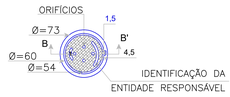


VISTA SUPERIOR
sem escala

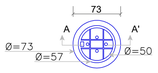



VISTA DO FUNDO
sem escala




OBS: A fixação dos degraus será executada com grout

DEGRAUS De ACESSO
sem escala

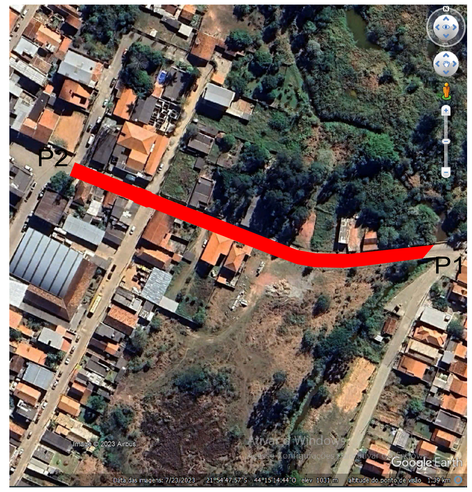


LOCAÇÃO - GOOGLE EARTH
SEM ESCALA

CALÇAMENTO RUA PRAÇA JOÃO CAETANO

Área regularização => 1.523,97 m2
Área de calçamento => 1.403,72 m2

> COORDENADAS :

P1 = 21°54'47.78"S / 44°15'8.03"O
P2 = 21°54'46.12"S / 44°15'15.18"O

LEGENDA:- CALÇAMENTO

- ALINHAMENTO EXISTENTE DA VIA
- MEIO FIO A SER MANTIDO
- SARJETA A EXECUTAR


LEGENDA:- DRENAGEM

- REDE DE CONCRETO D400MM A SER EXECUTADO
- REDE DE CONCRETO D600MM A SER EXECUTADO
- SENTIDO DAS REDES DE DRENAGEM
- POÇO DE VISITA A SER EXECUTADO
- BOCA DE LOBO COM GRELHA EM FERRO FUNDIDO – A SER EXECUTADA
- ALA EM CONCRETO ESTRUTURAL((1,50 + 2,00) X 0,60 X 3,10) – A SER EXECUTADA





DRENAGEM - RUA PRAÇA JOÃO CAETANO
ESCALA 1:250


CALÇAMENTO - RUA PRAÇA JOÃO CAETANO
ESCALA 1:250

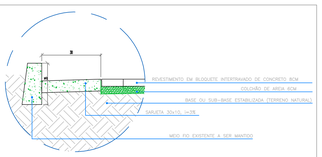


DET. 01 DET. DO CALÇAMENTO
SEM ESCALA

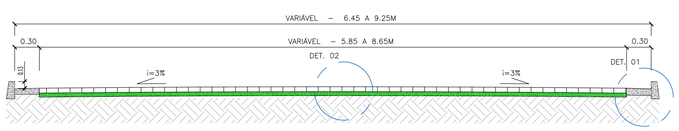


SEÇÃO TRANSVERSAL BÁSICA DAS VIAS
SEM ESCALA

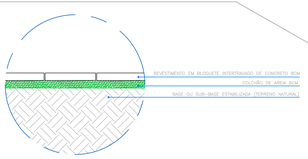


DET. 02
SEM ESCALA

Aprovações e Registros.

**De Paula**
ENGENHARIA CNPJ: 19.442.968/0001-04
Rua José Virgílio, 423 Loja 01
Bairro Centro - Lima Duarte /MG
Telefone: (32) 9 8490-4553
E-mail: pri_eng@hotmail.com

Responsável Técnico:
PRISCILA CRISTINA DE PAULA NETO:08911608688
Assinado de forma digital por PRISCILA CRISTINA DE PAULA NETO:08911608688 Dados: 2024.04.10 15:39:28 -03'00'

MUNICÍPIO DE ARANTINA

| | | |
|---|---|---|
| Prefeito Municipal: EDIMAR LUIS DE OLIVEIRA:50579533620 (Assinado de forma digital por EDIMAR LUIS DE OLIVEIRA:50579533620 Dados: 2024.04.11 11:28:24 -03'00') Edmar Luis de Oliveira | CNPJ: 17.952.508/0001-92 | Fone : (32) 3296-1254 |
| | CONTRATO CONVÊNIO: RECURSO PROPRIO | |
| Título : CALÇAMENTO EM BLOQUETE E REDE DE DRENAGEM COM SUBSTITUIÇÃO DE CALÇAMENTO EXISTENTE. | | Área de Intervenção: 1.523,97 m2 |
| Endereço da obra : Praça João caetano – Centro – Arantina/MG. | Escala : INDICADA | Folha : 01/01 |
| | Data base Sinfro : Out.2023 | |
| Conteúdo: Planta baixa calçamento,drenagem, detalhamentos e Planta de Locação – Google Earth. | | Revisão Nº 01 |
| | | Data : 10/04/2024 |