
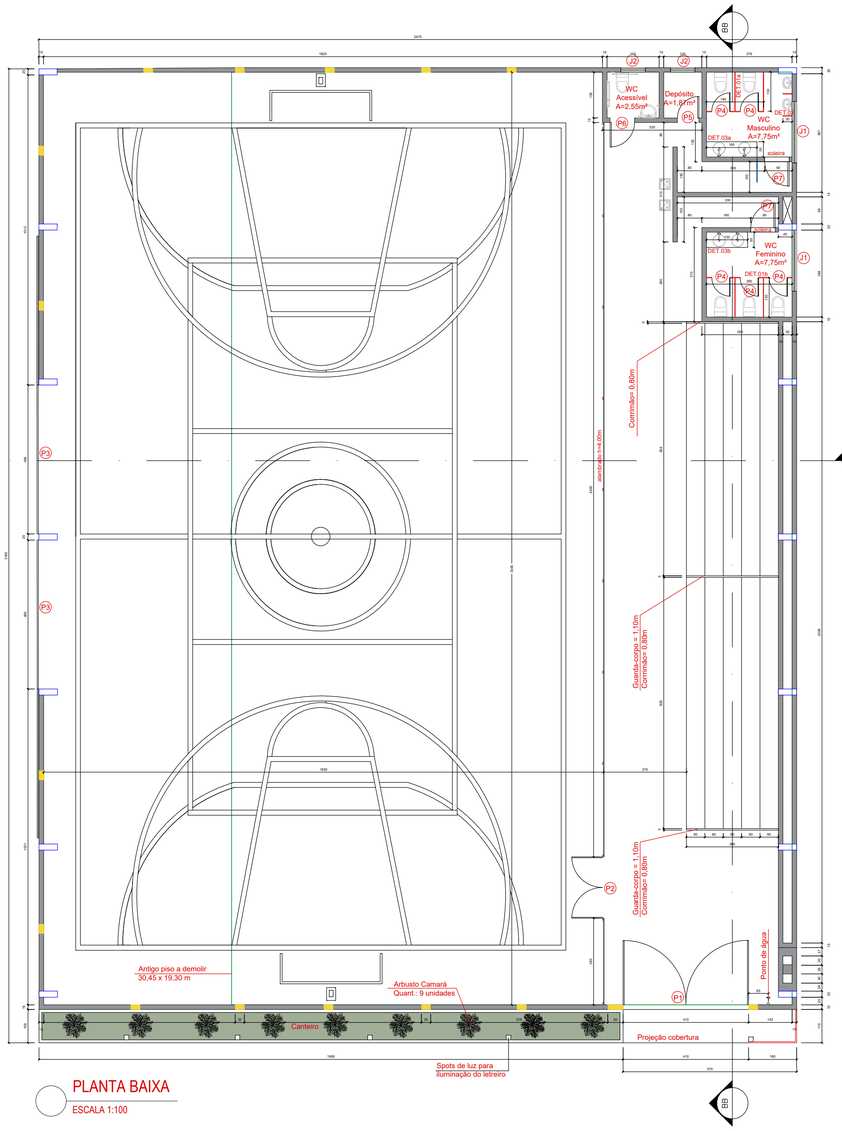



PLANTA BAIXA

ESCALA 1:100

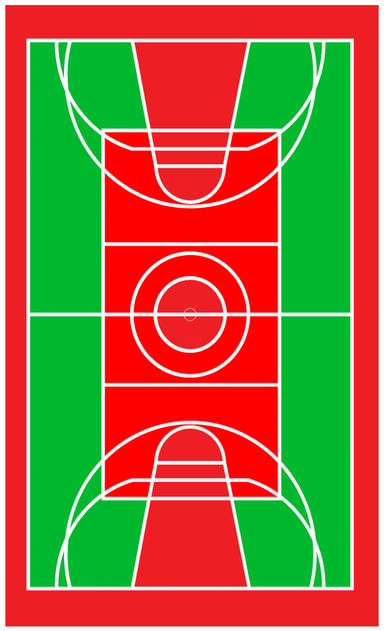


PLANTA BAIXA - PINTURA PISO

ESCALA 1:150

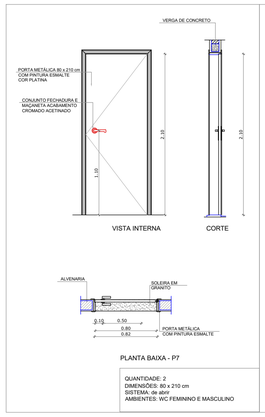


PLANTA BAIXA - P7

QUANTIDADE: 2
DIMENSÕES: 80 x 210 cm
SISTEMA: de abrir
AMBIENTES: WC FEMININO E MASCULINO

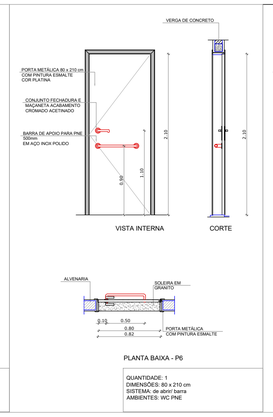


PLANTA BAIXA - P6

QUANTIDADE: 1
DIMENSÕES: 80 x 210 cm
SISTEMA: de abrir/ barra
AMBIENTES: WC PNE

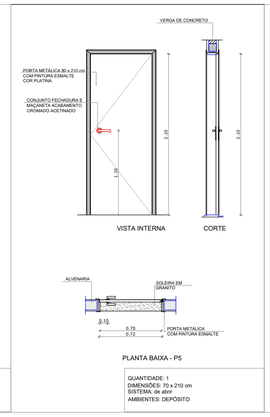

PLANTA BAIXA - P5


QUANTIDADE: 1
DIMENSÕES: 70 x 210 cm
SISTEMA: de abrir
AMBIENTES: DEPÓSITO

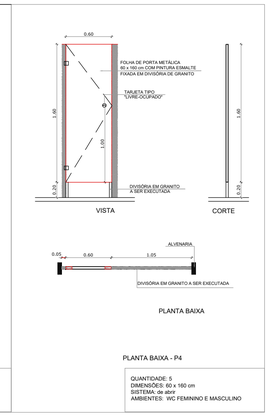

PLANTA BAIXA

PLANTA BAIXA - P4


QUANTIDADE: 5
DIMENSÕES: 60 x 160 cm
SISTEMA: de abrir
AMBIENTES: WC FEMININO E MASCULINO

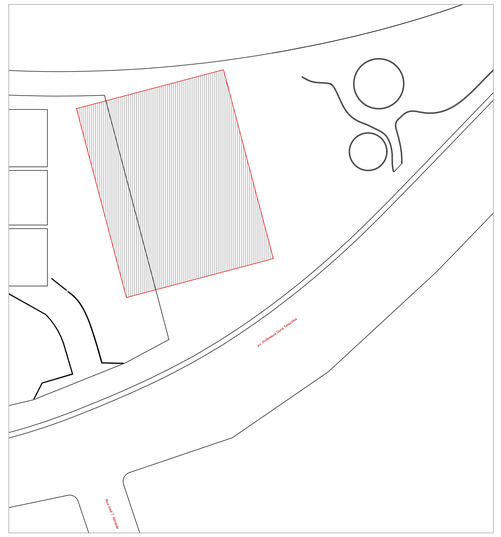


PLANTA DE SITUAÇÃO

ESCALA 1:500


DET. 01a - DIVISÓRIA WC FEM. e WC MASC.

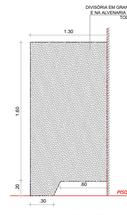


DET. 01b - DIVISÓRIA WC FEM. e WC MASC.

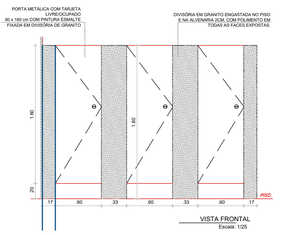

DET. 02 - DIVISÓRIA - MICTÓRIO WC MASC.

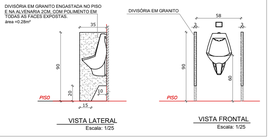

DET. 03a - WC FEM e WC MASC.

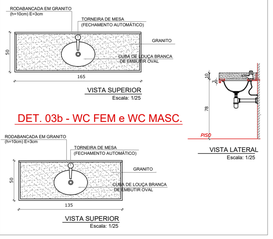


DET. 03b - WC FEM e WC MASC.



PLANTA DE LOCALIZAÇÃO - GOOGLE EARTH


SEM ESCALA

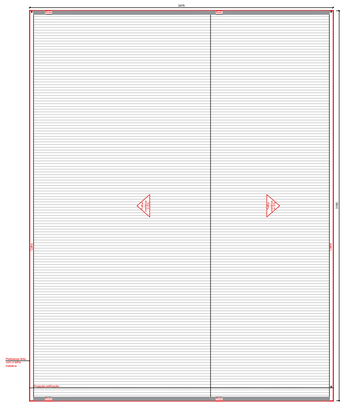

COBERTURA (EXISTENTE)


ESCALA 1:500

Tabela de Esquadrias
P1 = 4,20 x 3,10
P2 = 2,00 x 2,50
P3 = 4,85 x 3,10
P4 = 0,60 x 1,60
P5 = 0,70 x 2,10
P6 = 0,80 x 2,10
P7 = 0,80 x 2,10
J1 = 2,00 x 0,60 / 1,80
J2 = 0,80 x 0,60 / 1,80

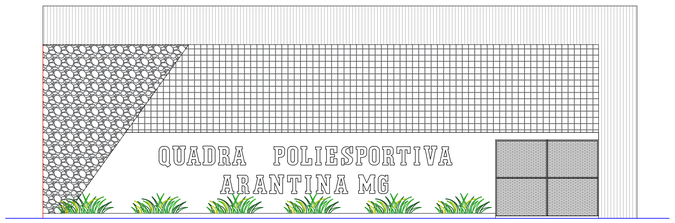


FACHADA FRONTAL

ESCALA 1:125

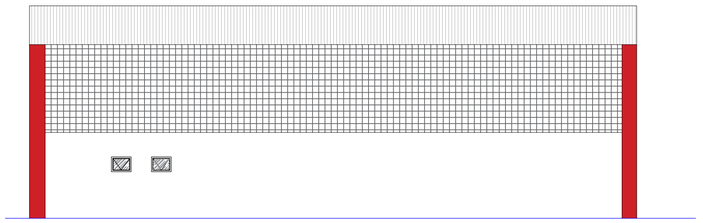


VISTA FUNDOS

ESCALA 1:125

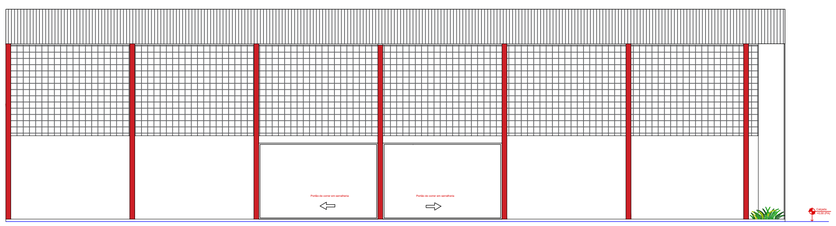

FACHADA LATERAL ESQUERDA

ESCALA 1:125

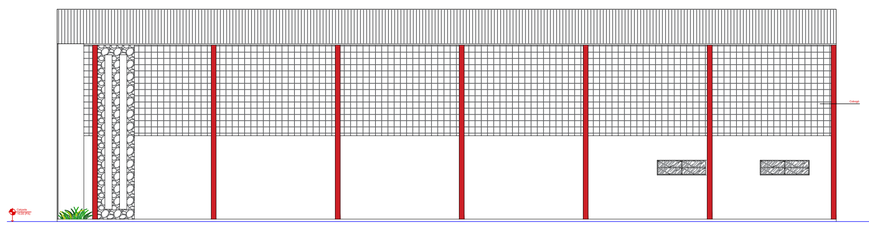

VISTA LATERAL DIREITA

ESCALA 1:125

Aprovações e Registros.

De Paula

ENGENHARIA | CNPJ: 19.442.968/0001-04

Rua José Virgílio nº423/Loja 01
Bairro Centro - Lima Duarte/MG
Telefone: (32)984904353
E-mail: pri_eng@hotmail.com

Responsável Técnico:

PRISCILA CRISTINA DE PAULA NETO:08911608688

Assinado de forma digital por PRISCILA CRISTINA DE PAULA NETO:08911608688 Dados: 2026.02.03 10:30:25 -03'00'

Engª Civil Priscila C. de Paula Neto – CREA–MG 142702/D

MUNICÍPIO DE ARANTINA

Prefeita Municipal:

EDMAR LUIS DE OLIVEIRA

CNPJ: 18.684.217/0001–23

Fone : (32) 3544–0001

CONTRATO CONVÊNIO: RECURSO PROPRIO E TRANSFERÊNCIA ESPECIAL

Título : CONSTRUÇÃO DE QUADRA POLIESPORTIVA– ETAPA 02 (FECHAMENTO, PISO, ARQUIBANCADA E BANHEIROS)

Endereço da obra :

Praça Rodrigo Marinho Pires, Jardim Primavera – Arantina/MG,

Área: 761,06m²

Folha : 01/01

Conteúdo: PROJETO DE ARQUITETURA

Planta Baixa, fachadas e vistas, Cortes, cobertura, situação/locação, det.pintura piso,bancadas,divisórias,portas e janelas

Escala : indicada

Revisão Nº 01

Data base : SEINFRA 10/2025 SINAPI 11/2025

Data : 27/01/2026