






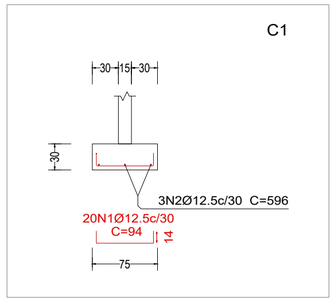


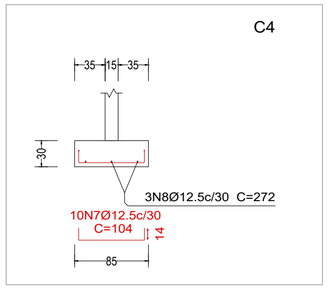

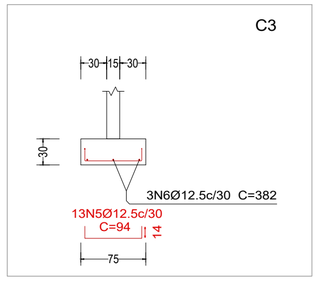


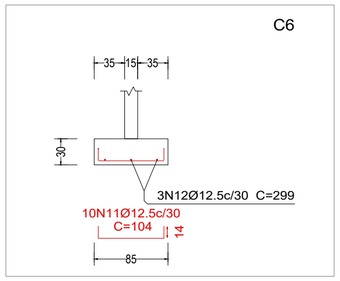


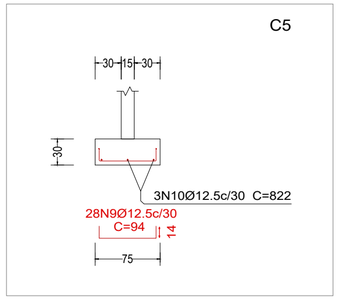


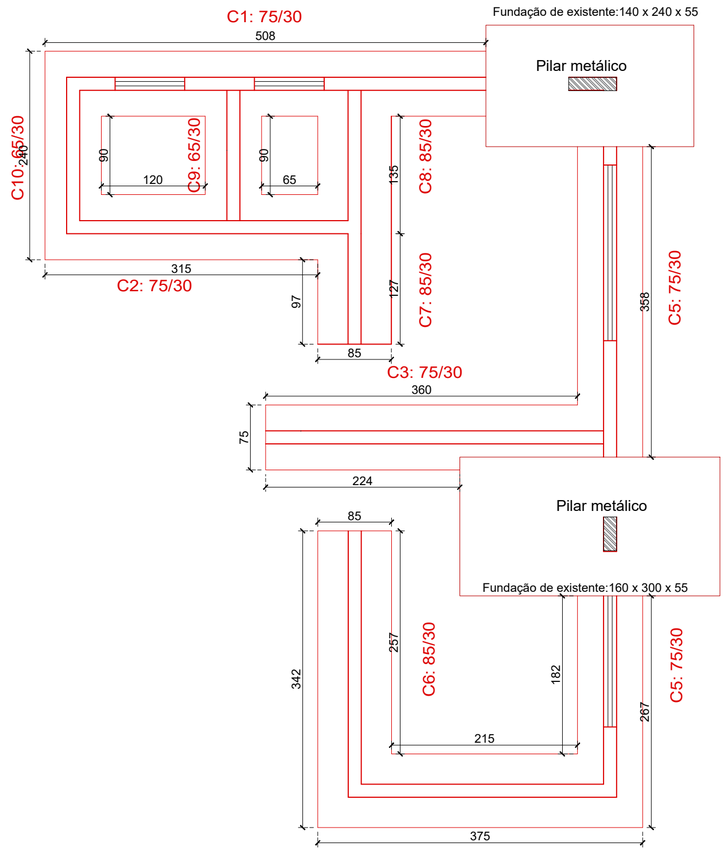


LOCAÇÃO FUNDAÇÃO
ESCALA 1:50

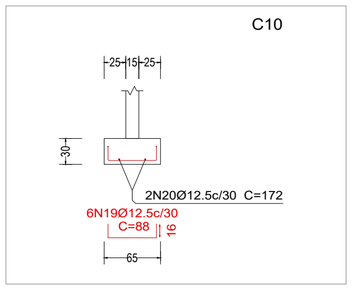

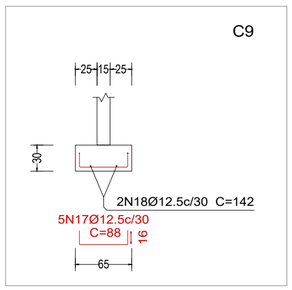


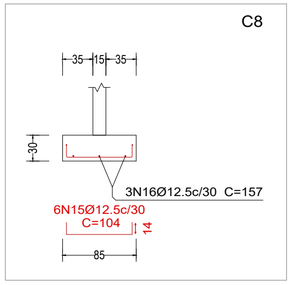

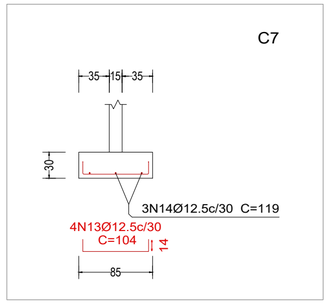

DETALHAMENTO FUNDAÇÃO
ESCALA 1:50

CA-60 (kg)	CA-50 (kg)	Total (cm)	Comp. (cm)	Dob. (cm)	Reta (cm)	Dob. (cm)	Q.	Diam.	Pos.	Elemento
	18.1	1880	94	14	66	14	20	Ø12.5	1	C1
	17.2	1788	596		596		3	Ø12.5	2	
	38.8	Total+10%:								
	10.0	1034	94	14	66	14	11	Ø12.5	3	C2
	8.7	906	302		302		3	Ø12.5	4	
	20.6	Total+10%:								
	11.8	1222	94	14	66	14	13	Ø12.5	5	C3
	11.0	1146	382		382		3	Ø12.5	6	
	25.1	Total+10%:								
	10.0	1040	104	14	76	14	10	Ø12.5	7	C4
	7.9	816	272		272		3	Ø12.5	8	
	19.7	Total+10%:								
	25.4	2632	94	14	66	14	28	Ø12.5	9	C5
	23.8	2466	822		822		3	Ø12.5	10	
	54.1	Total+10%:								
	10.0	1040	104	14	76	14	10	Ø12.5	11	C6
	8.6	897	299		299		3	Ø12.5	12	
	20.5	Total+10%:								
	4.0	416	104	14	76	14	4	Ø12.5	13	C7
	3.4	357	119		119		3	Ø12.5	14	
	8.1	Total+10%:								
	6.0	624	104	14	76	14	6	Ø12.5	15	C8
	4.5	471	157		157		3	Ø12.5	16	
	11.6	Total+10%:								
	4.2	440	88	16	56	16	5	Ø12.5	17	C9
	2.7	284	142		142		2	Ø12.5	18	
	7.6	Total+10%:								
	5.1	528	88	16	56	16	6	Ø12.5	19	C10
	3.3	344	172		172		2	Ø12.5	20	
	9.2	Total+10%:								
0.0	215.3	Ø12.5:								
0.0	215.3	Total:								

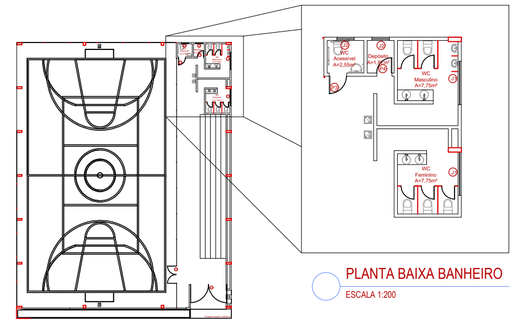

PLANTA BAIXA BANHEIRO
ESCALA 1:200

PLANTA BAIXA QUADRA
ESCALA 1:500

De Paula
ENGENHARIA | CNPJ: 19.442.968/0001-04
Rua José Virgílio nº423/Loja 01
Bairro Centro - Lima Duarte/MG
Telefone: (32)984904353
E-mail: pri_eng@hotmail.com

Responsável Técnico:
PRISCILA CRISTINA DE PAULA NETO:08911608688
Assinado de forma digital por PRISCILA CRISTINA DE PAULA NETO:08911608688 Dados: 2026.02.03 10:15:56 -03'00'
Engª Civil Priscila C. de Paula Neto – CREA-MG 142702/D

MUNICÍPIO DE ARANTINA

Prefeita Municipal: EDMAR LUIS DE OLIVEIRA	CNPJ: 17.952.508/0001-92 Fone :
	CONTRATO CONVÊNIO: RECURSO PROVENIENTE DE EMENDA PARLAMENTAR INSTITUIÇÃO: TRANSFERÊNCIA ESPECIAL

Título : CONSTRUÇÃO DE QUADRA POLIESPORTIVA– ETAPA 02 (FECHAMENTO, PISO, ARQUIBANCADA E BANHEIROS)

Endereço da obra : Praça Rodrigo Marinho Pires, Jardim Primavera – Arantina/MG,	Área: 761,06m²
	Folha : 04/09
Conteúdo: PROJETO EXECUTIVO ESTRUTURAL Locação e det. de fundação dos banheiros	Escala : indicada
	Revisão Nº 01
	Data base : SEINFRA 10/2025 SINAPI 11/2025
	Data : 27/01/2026