

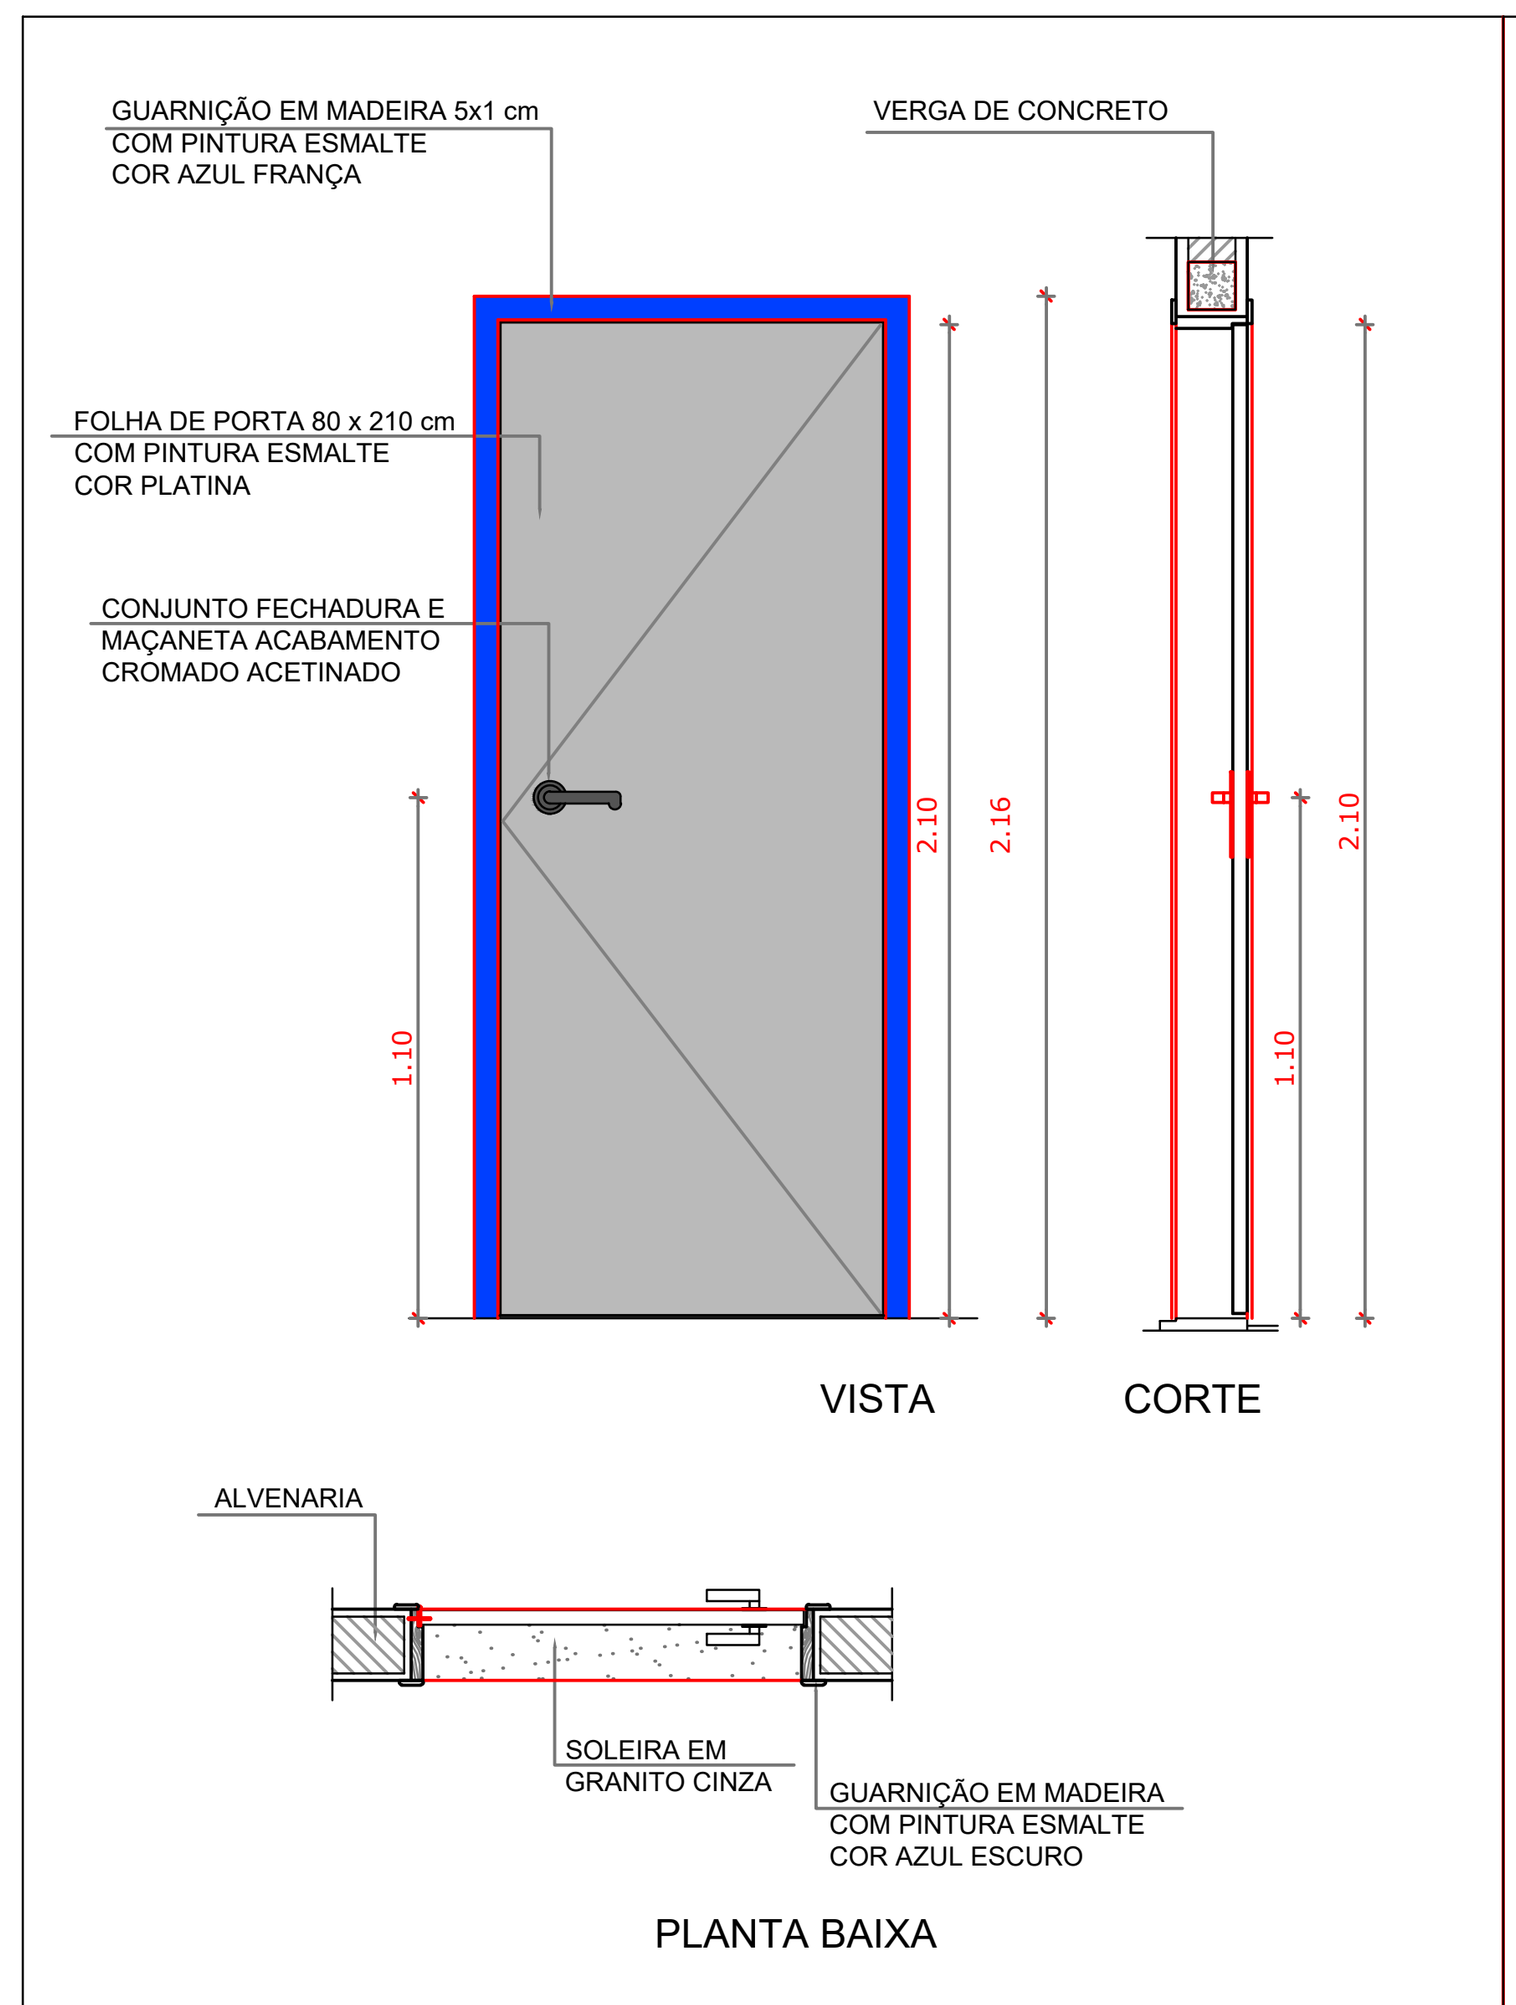



PM1 QUANTIDADE: 7
DIMENSÕES: 80 x 210 cm
SISTEMA: de abrir/ folha lisa
AMBIENTES: administração e cozinha

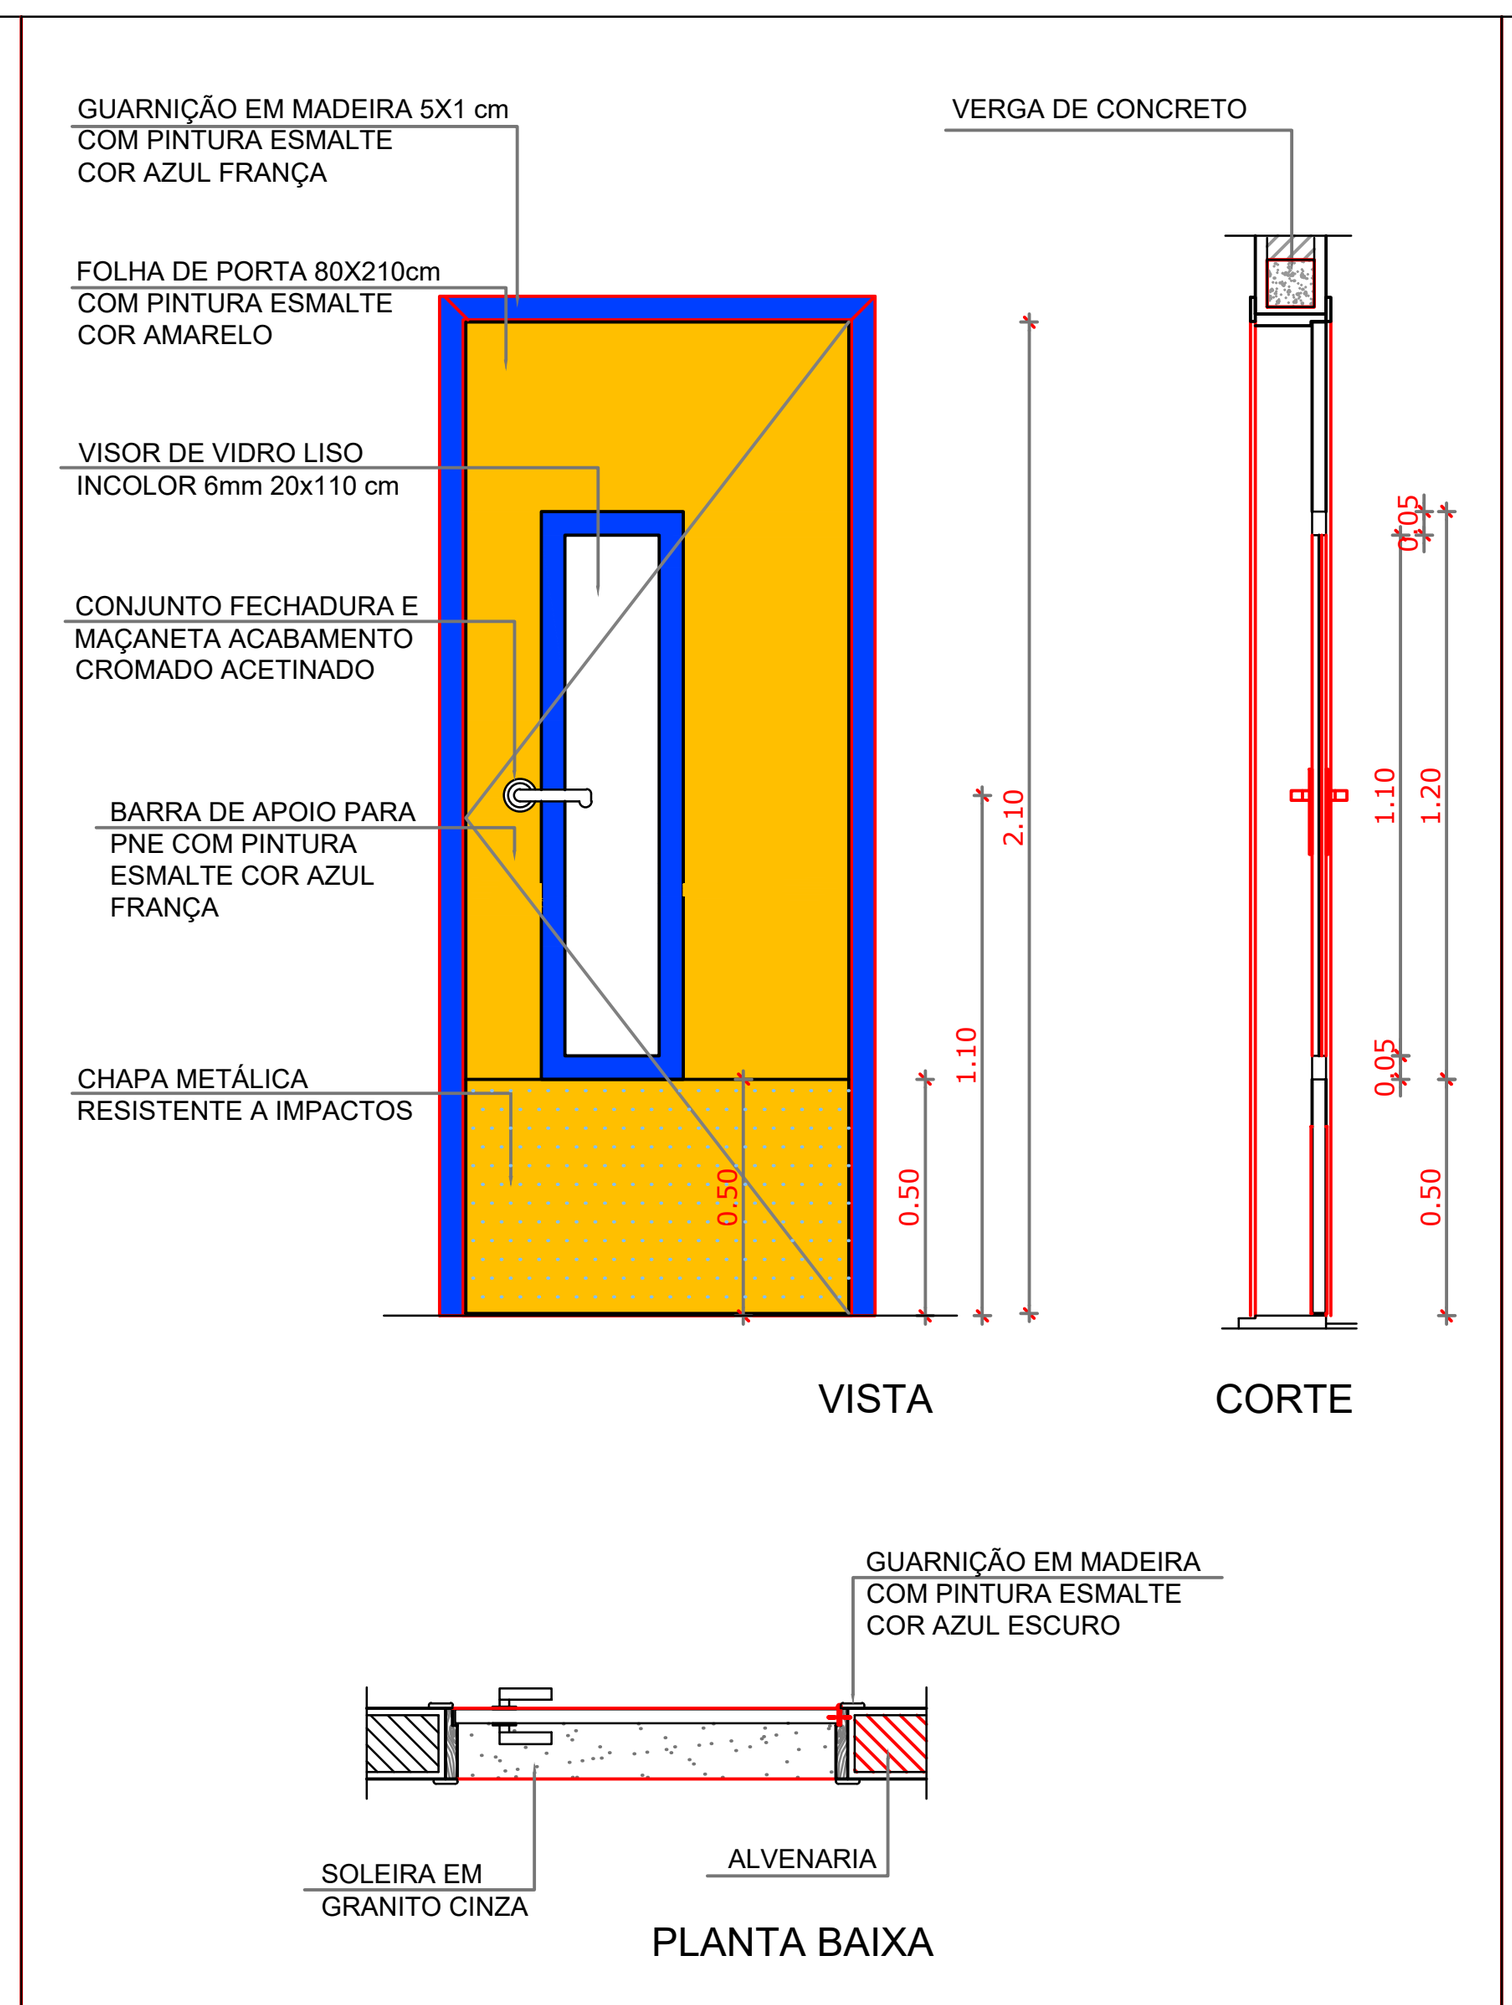


PM2 QUANTIDADE: 5
DIMENSÕES: 80 x 210 cm
SISTEMA: de abrir/ com visor e barra e chapa metálica
AMBIENTES: salas de aula

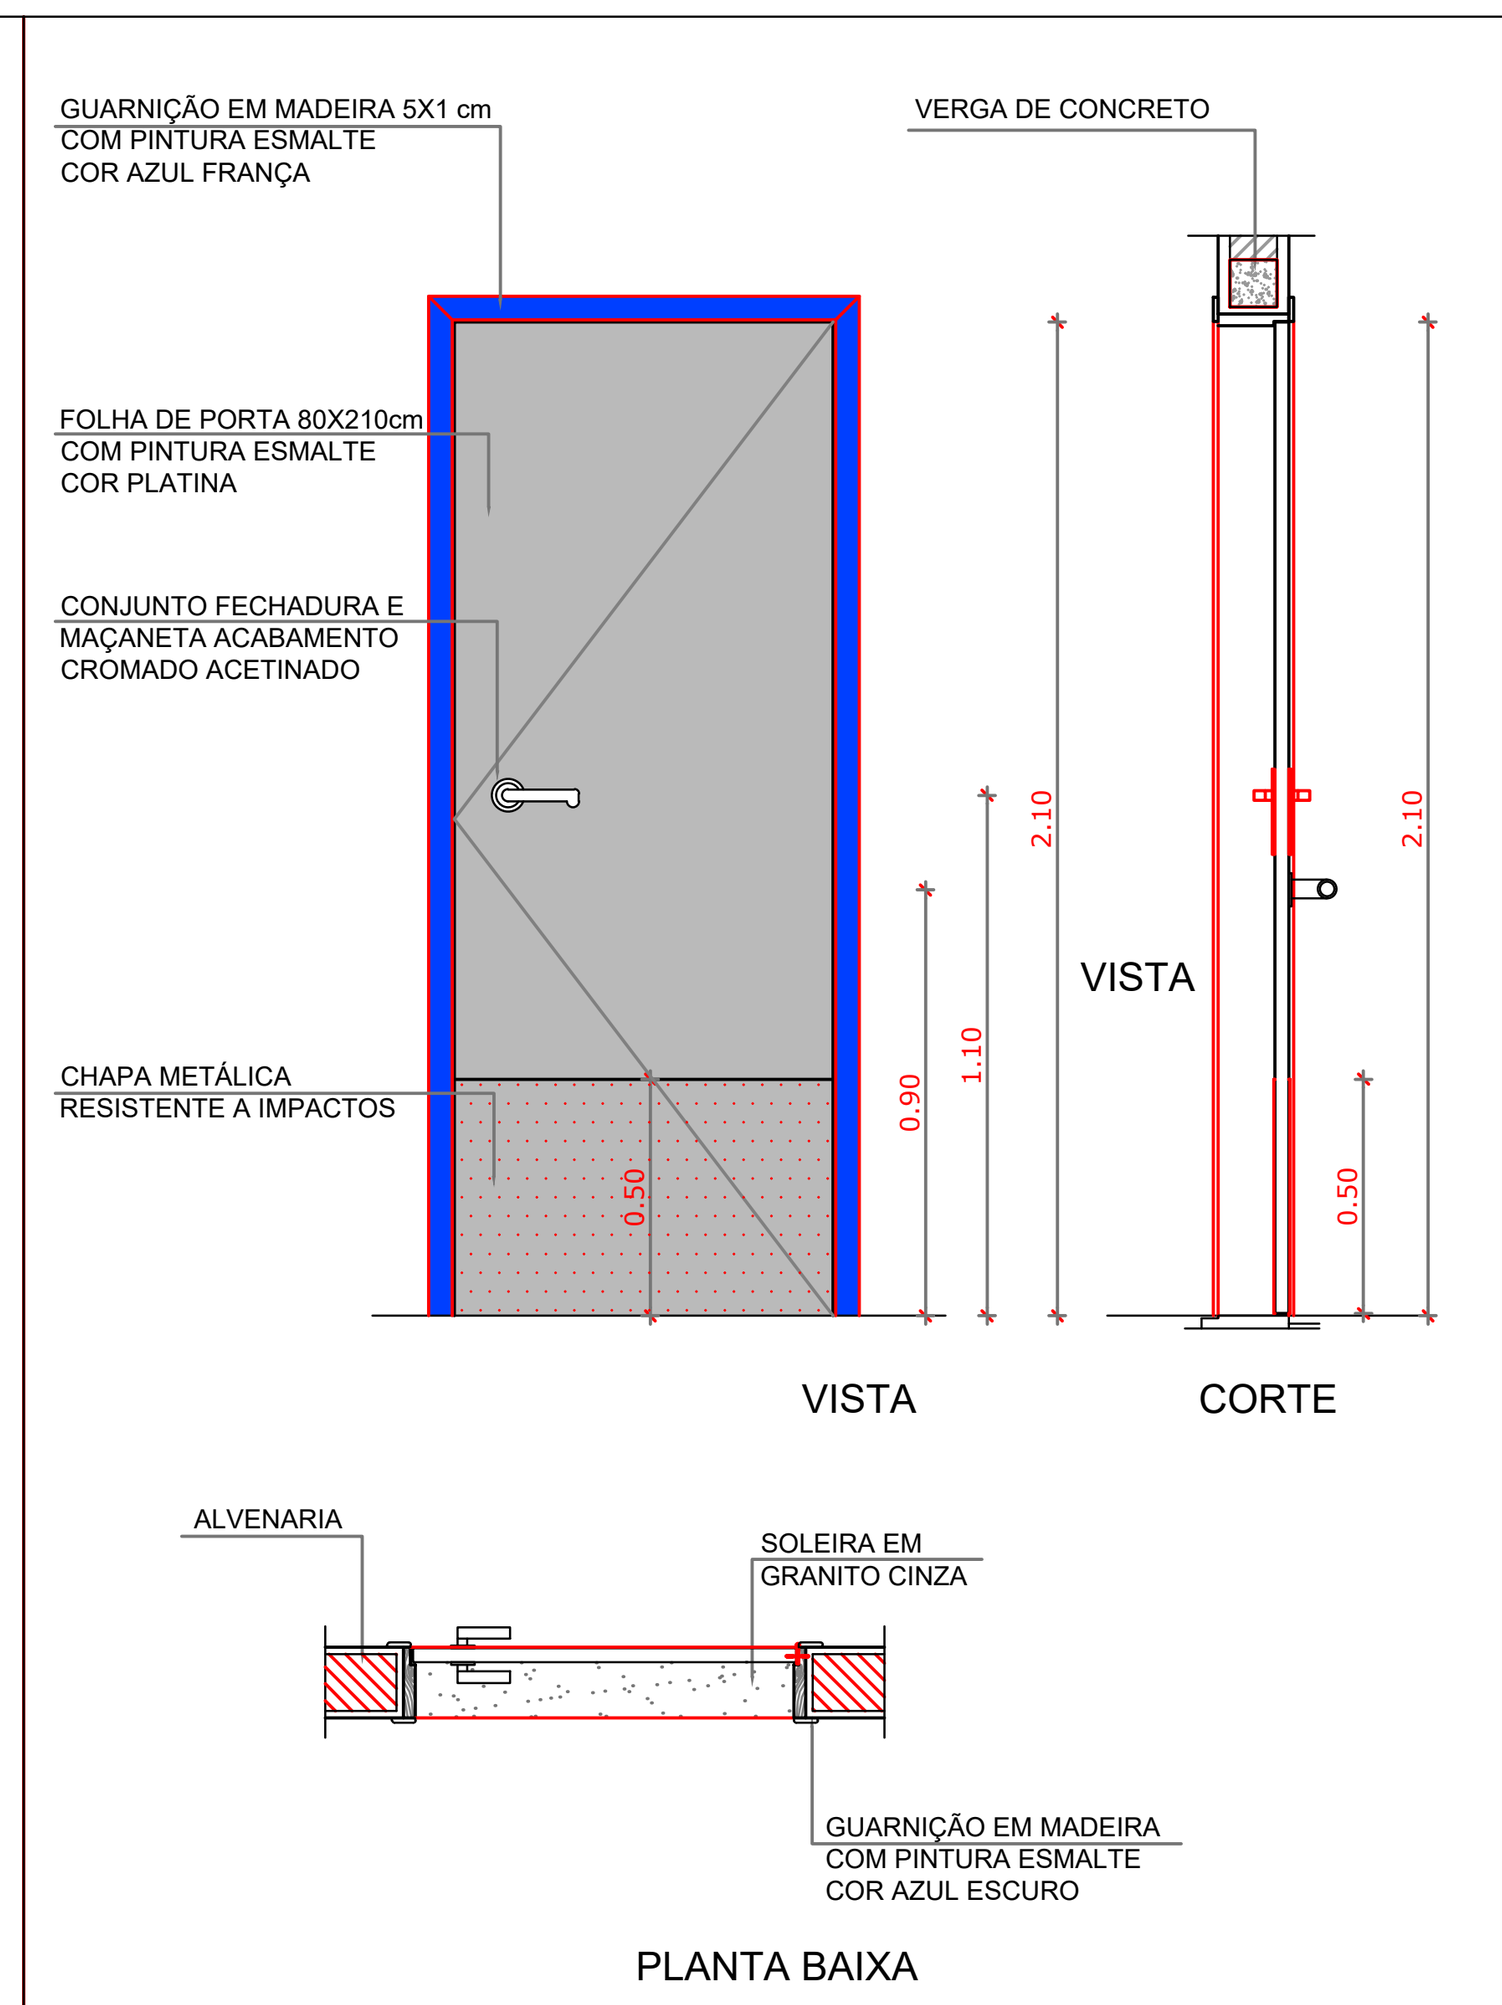


PM3 QUANTIDADE: 2
DIMENSÕES: 80 x 210 cm
SISTEMA: de abrir/ barra e chapa metálica
AMBIENTES: sanitários

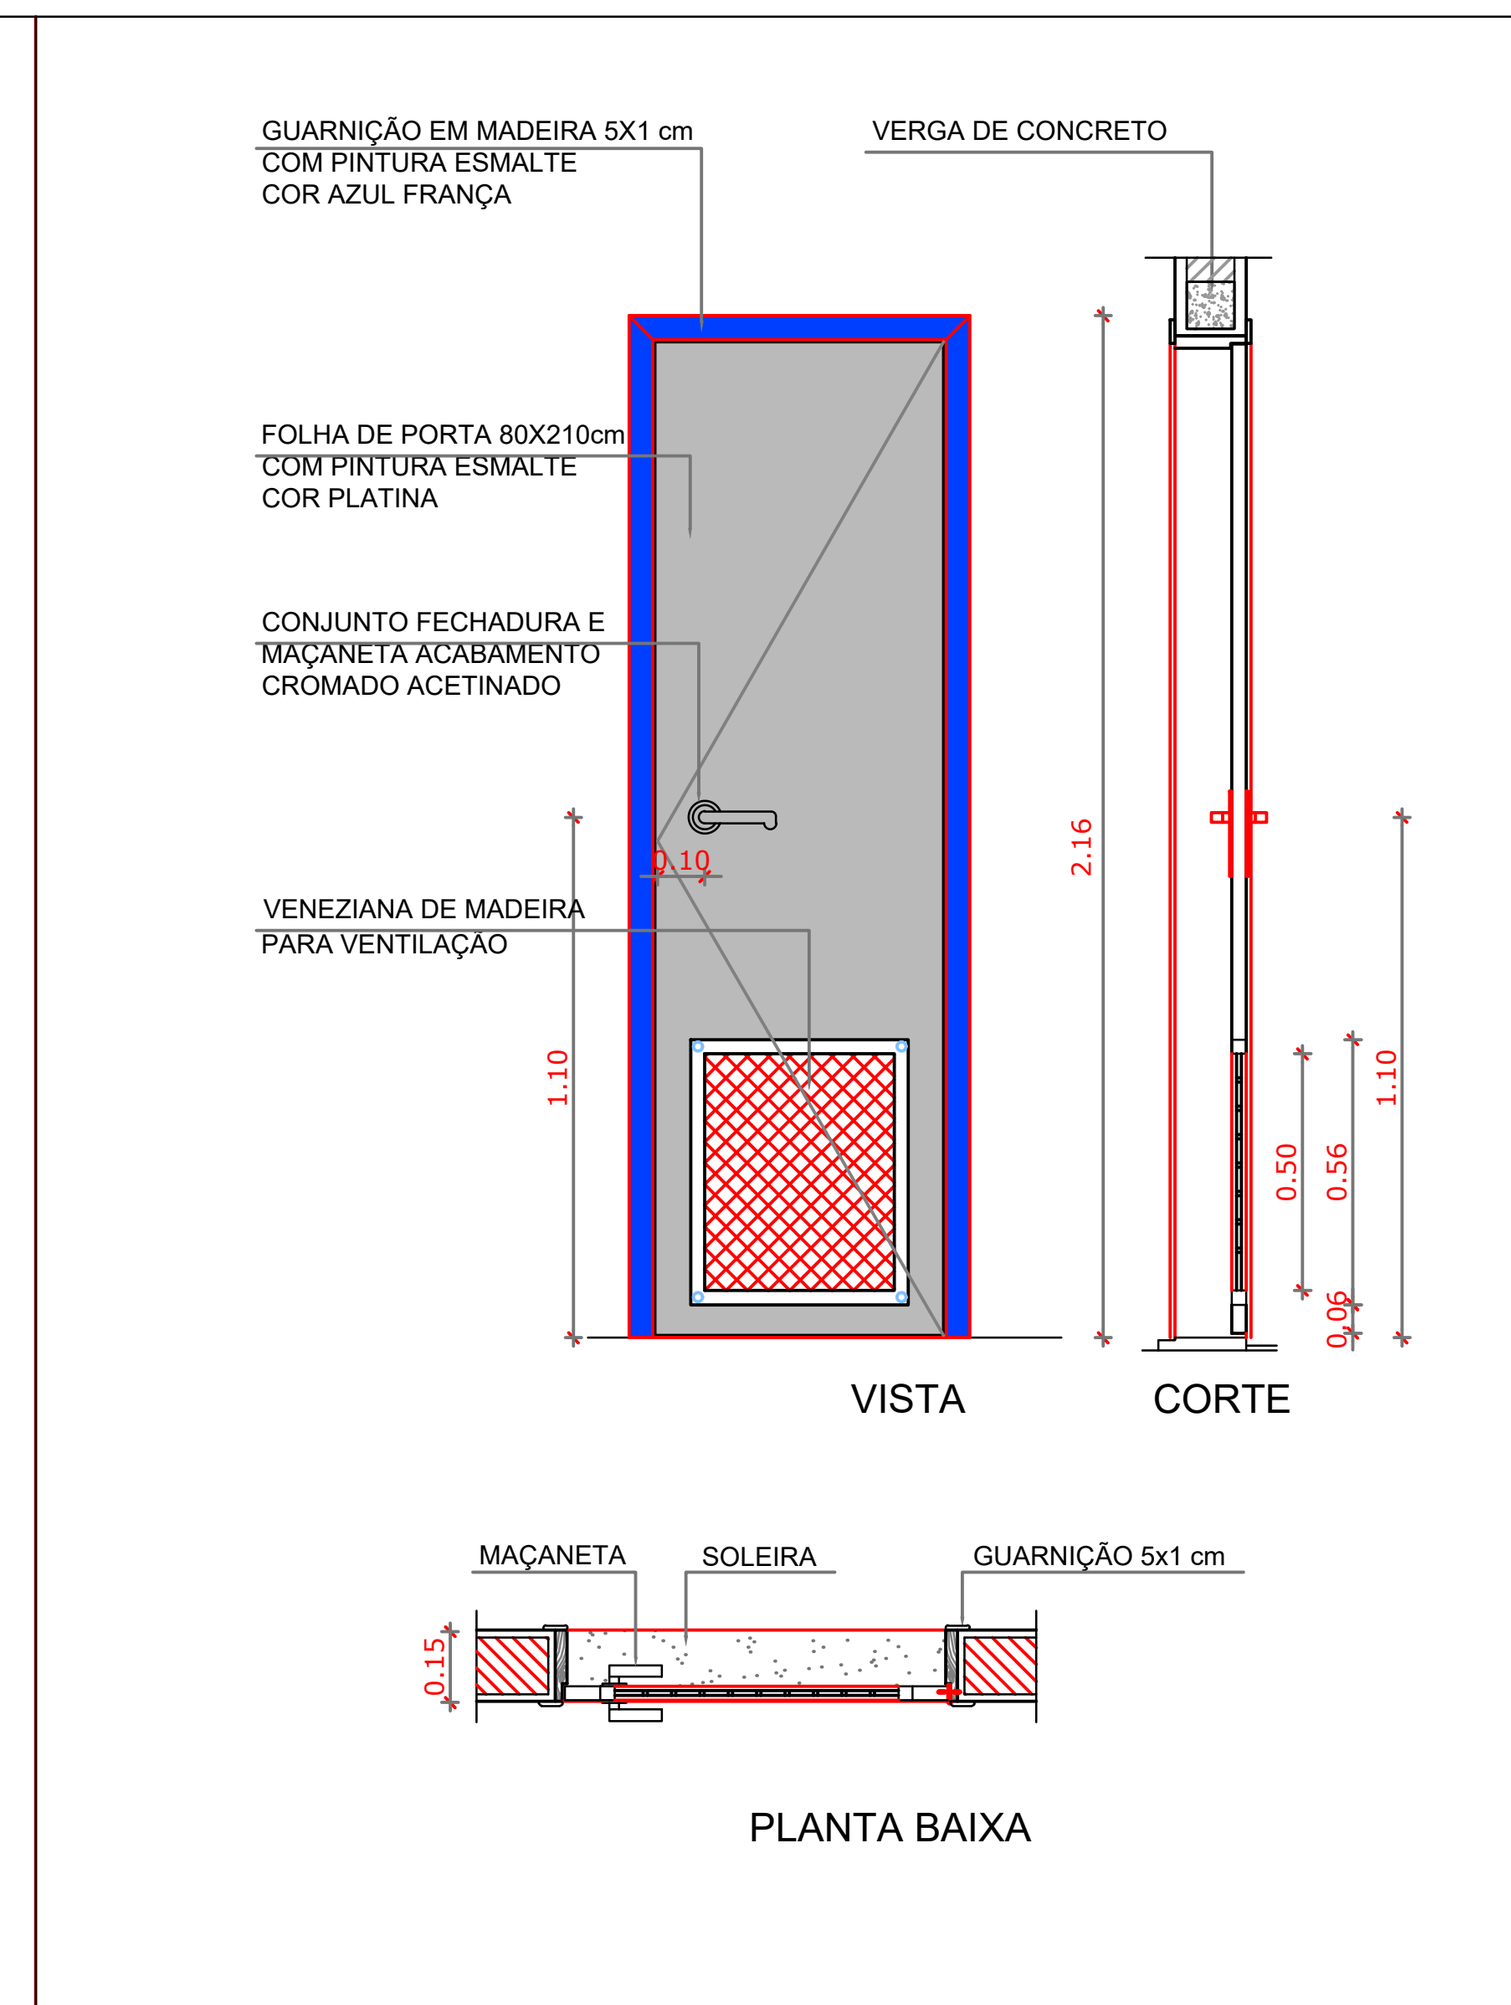


PM4 QUANTIDADE: 1
DIMENSÕES: 60 x 210 cm
SISTEMA: de abrir com veneziana de madeira
AMBIENTES: DML

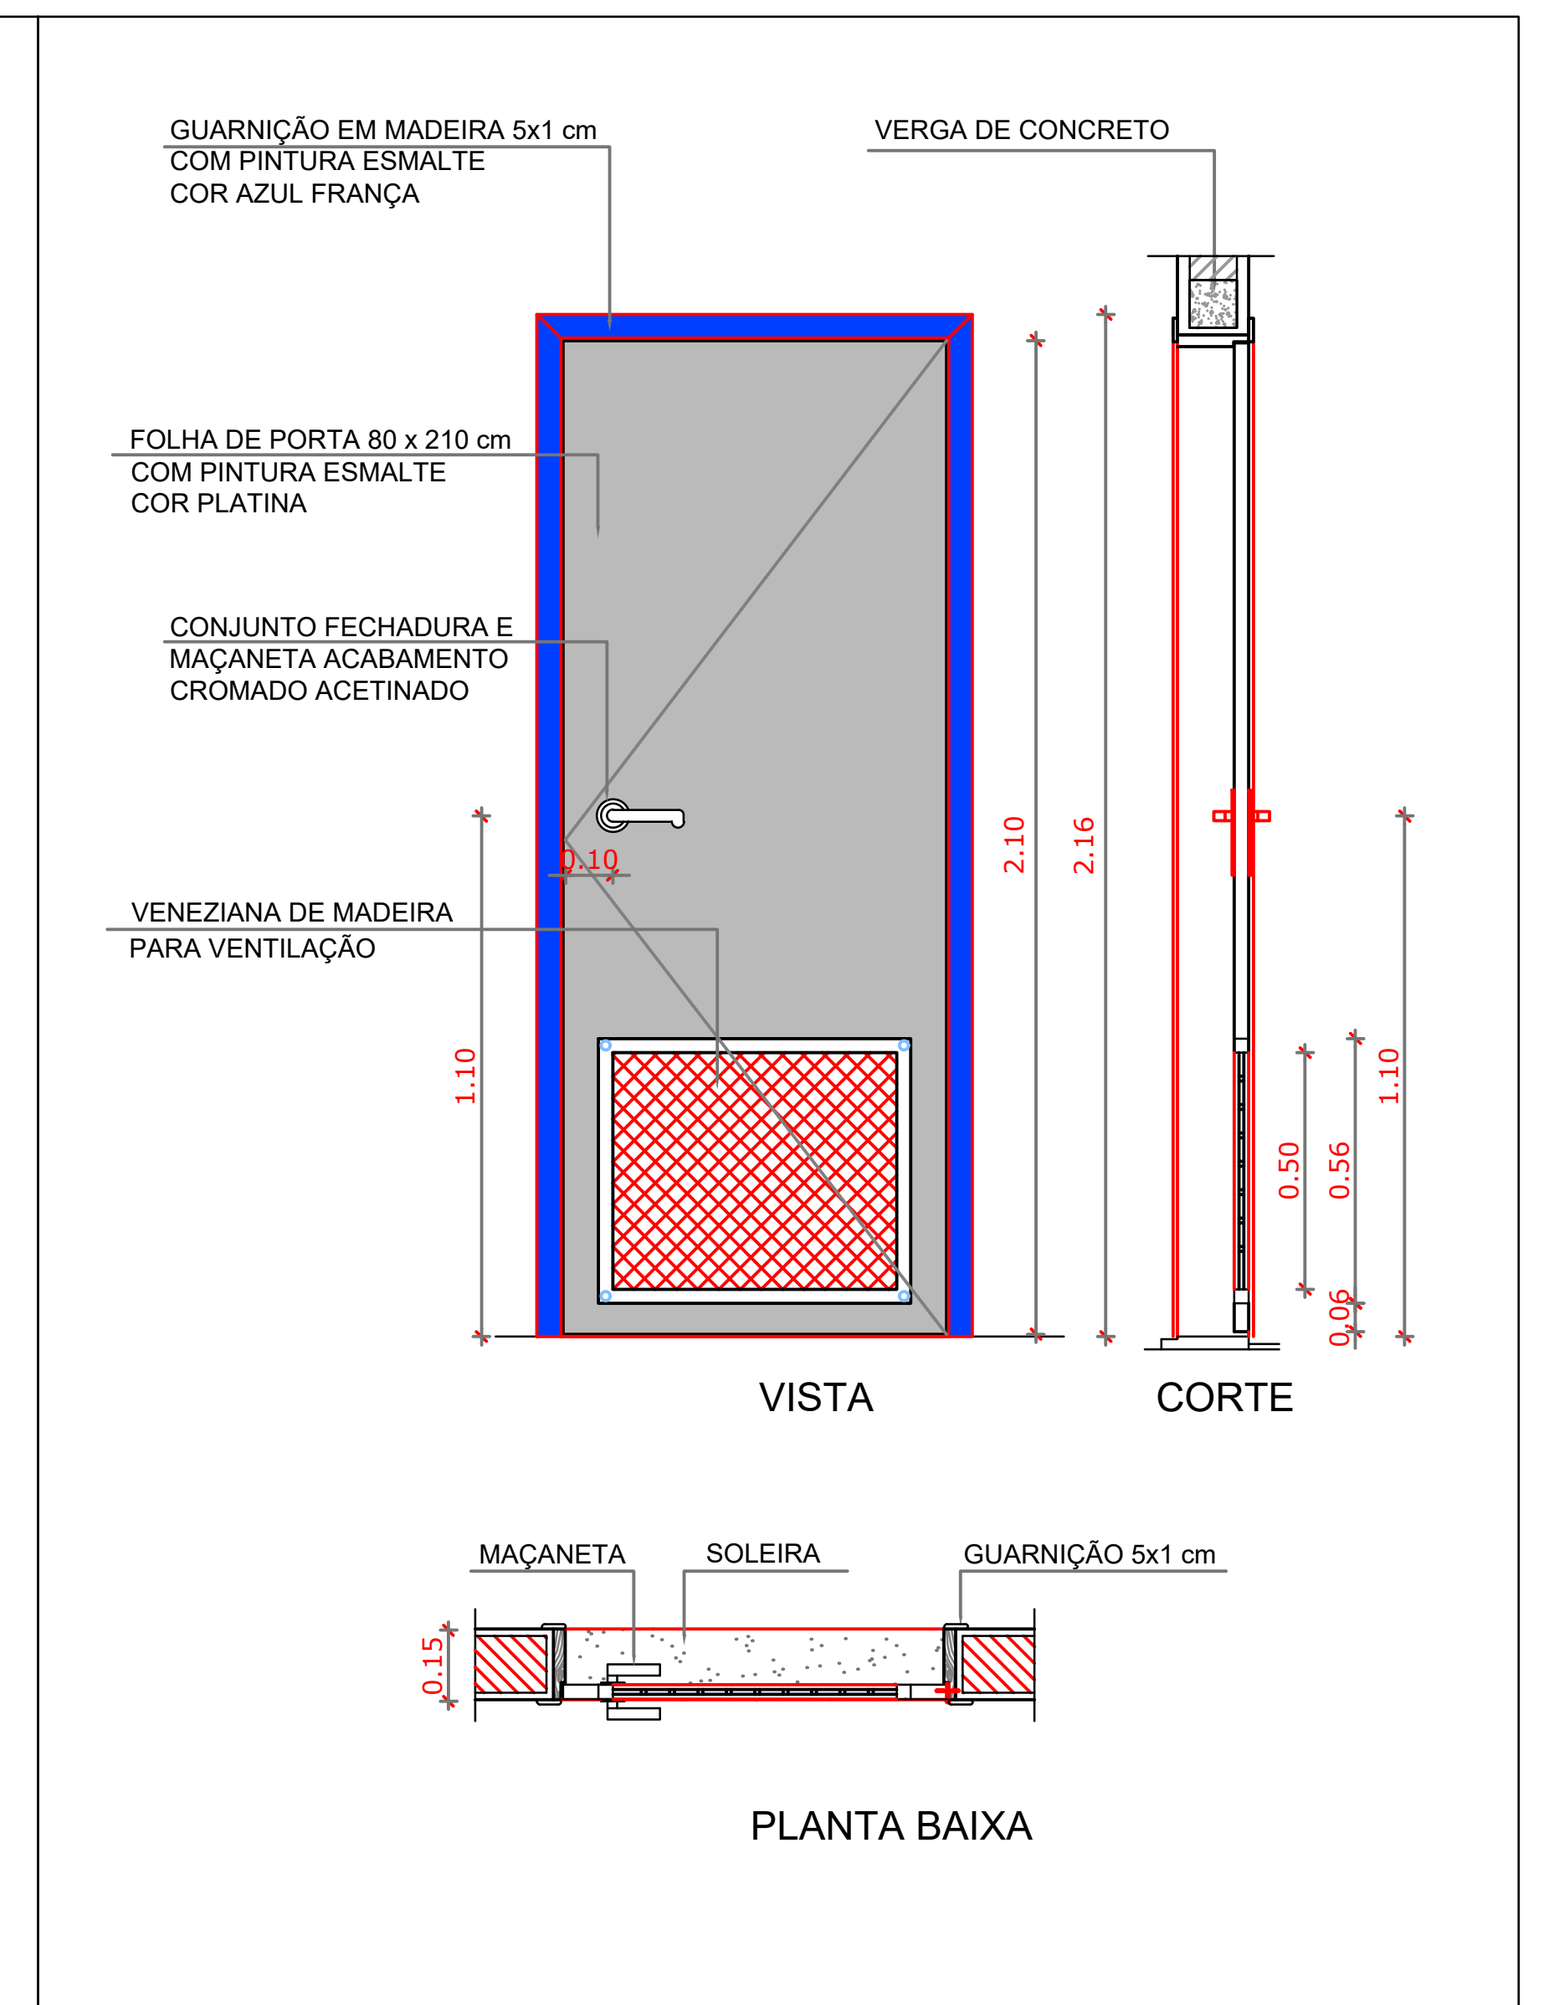

PM5 QUANTIDADE: 3
DIMENSÕES: 80 x 210 cm
SISTEMA: de abrir/ veneziana de madeira
AMBIENTES: sanitários

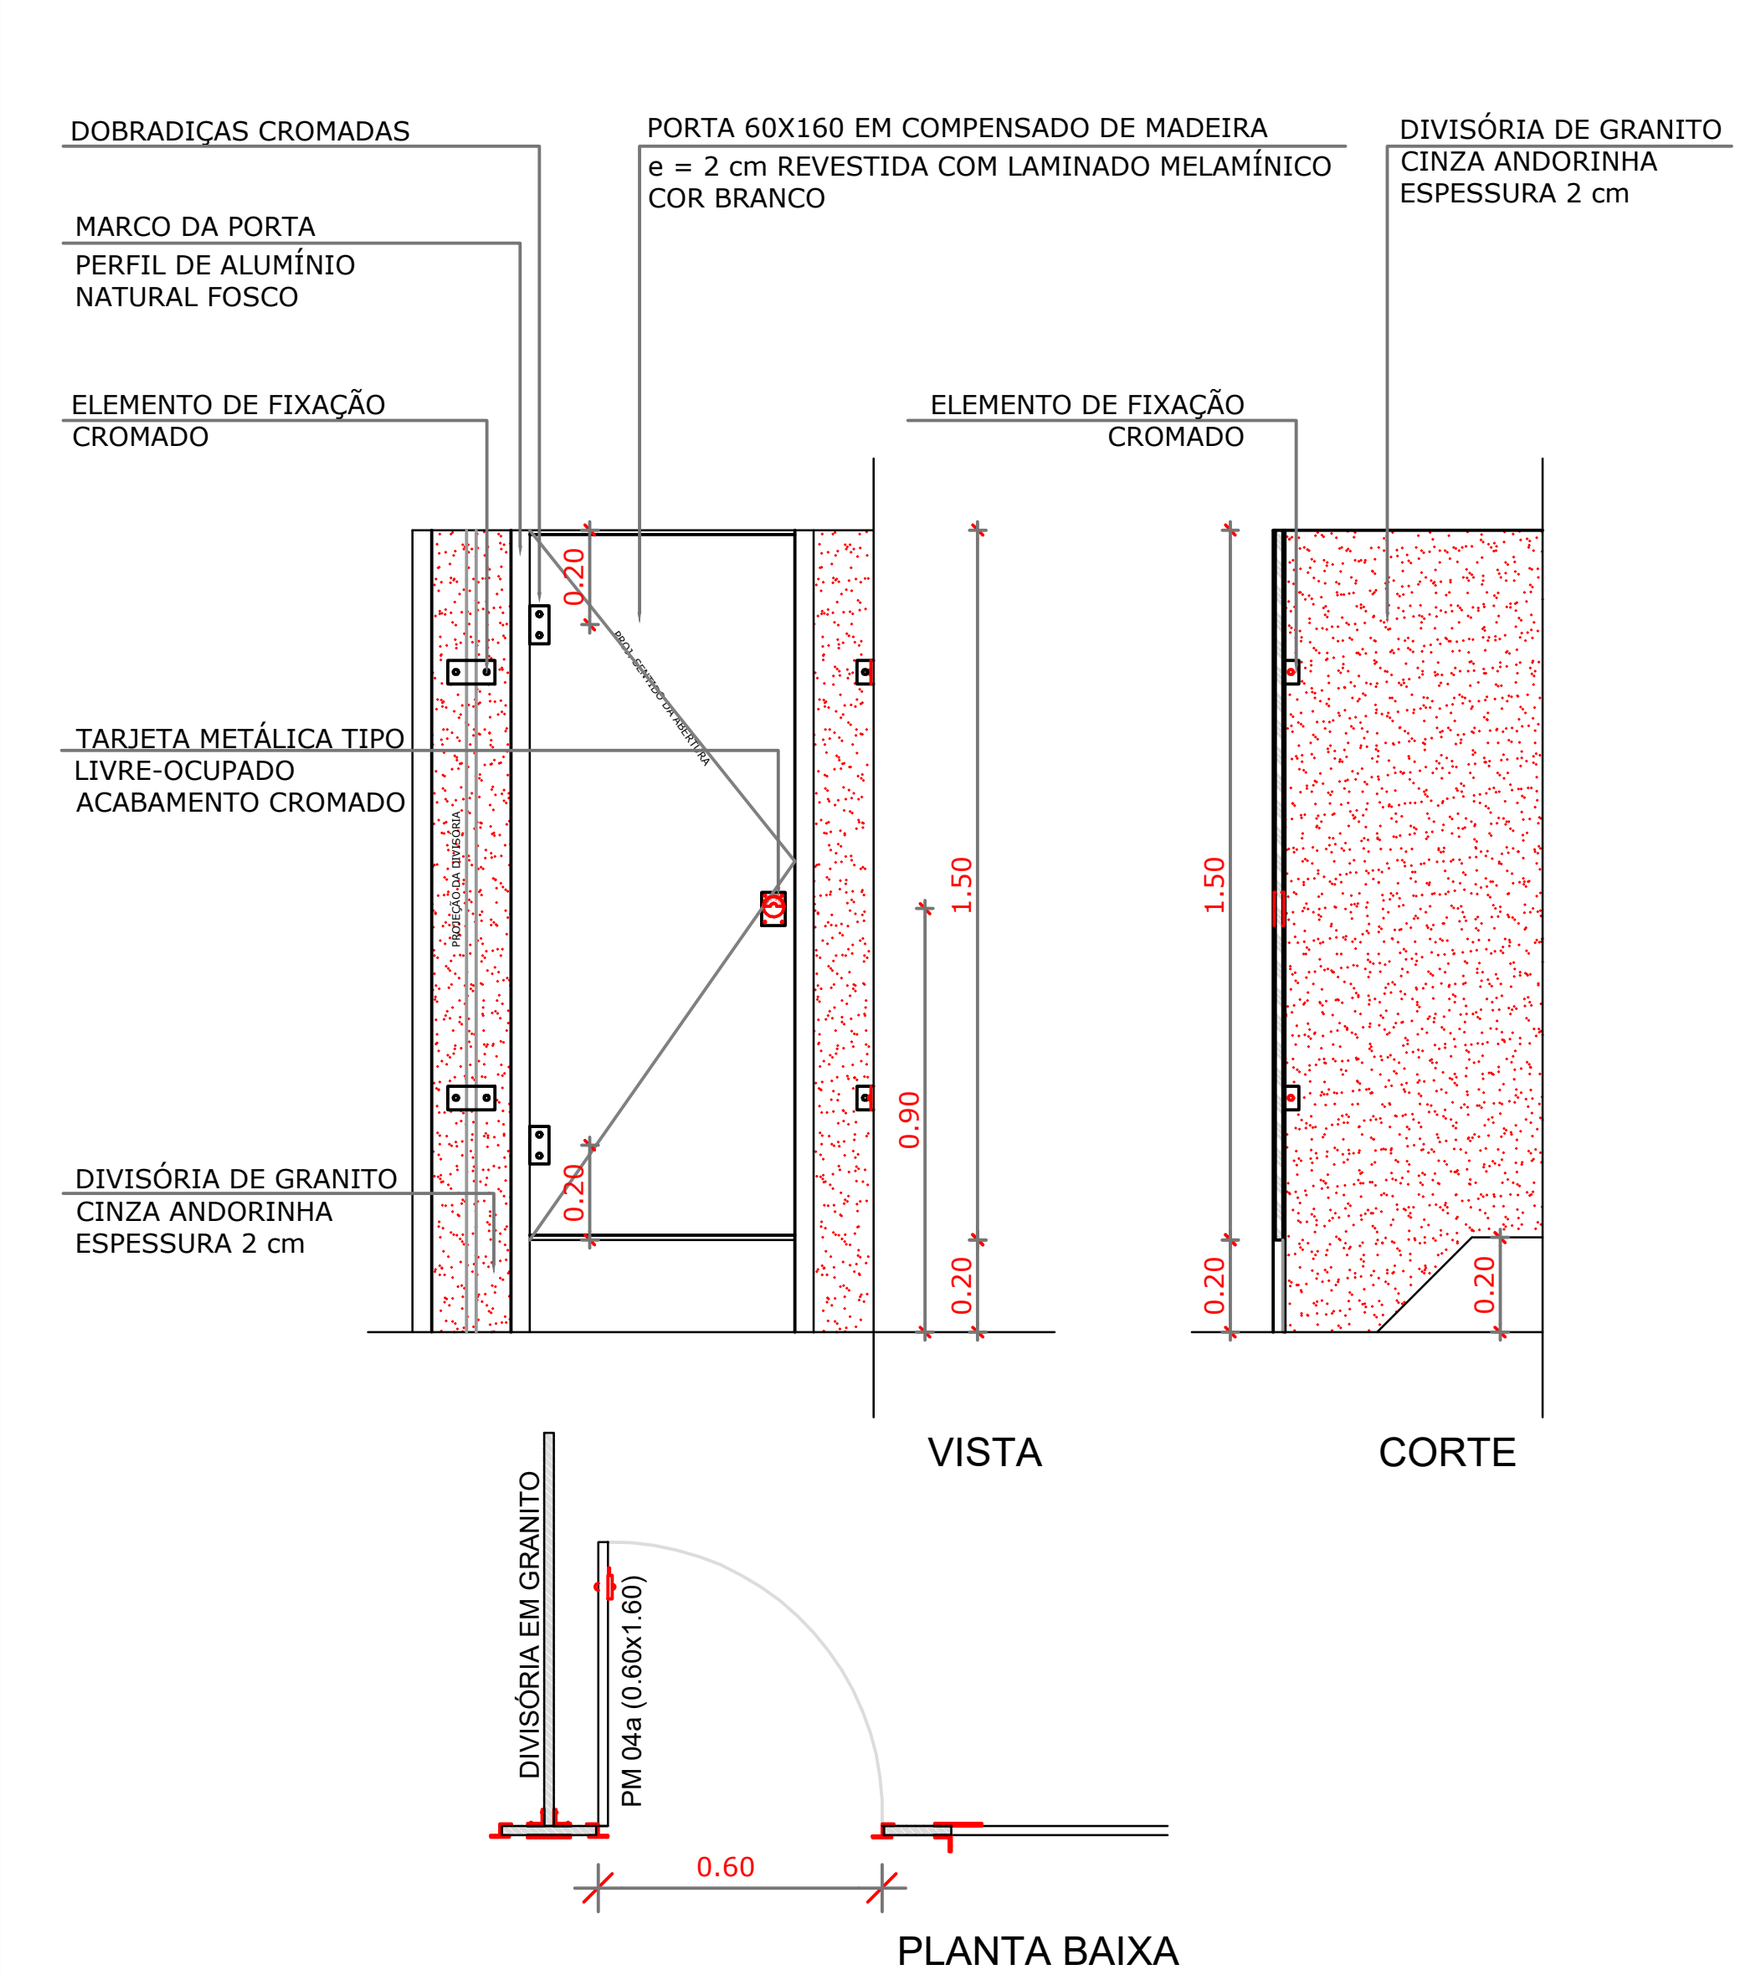

PM6 QUANTIDADE: 3
DIMENSÕES: 60 x 160 cm
SISTEMA: de abrir
AMBIENTES: sanitários

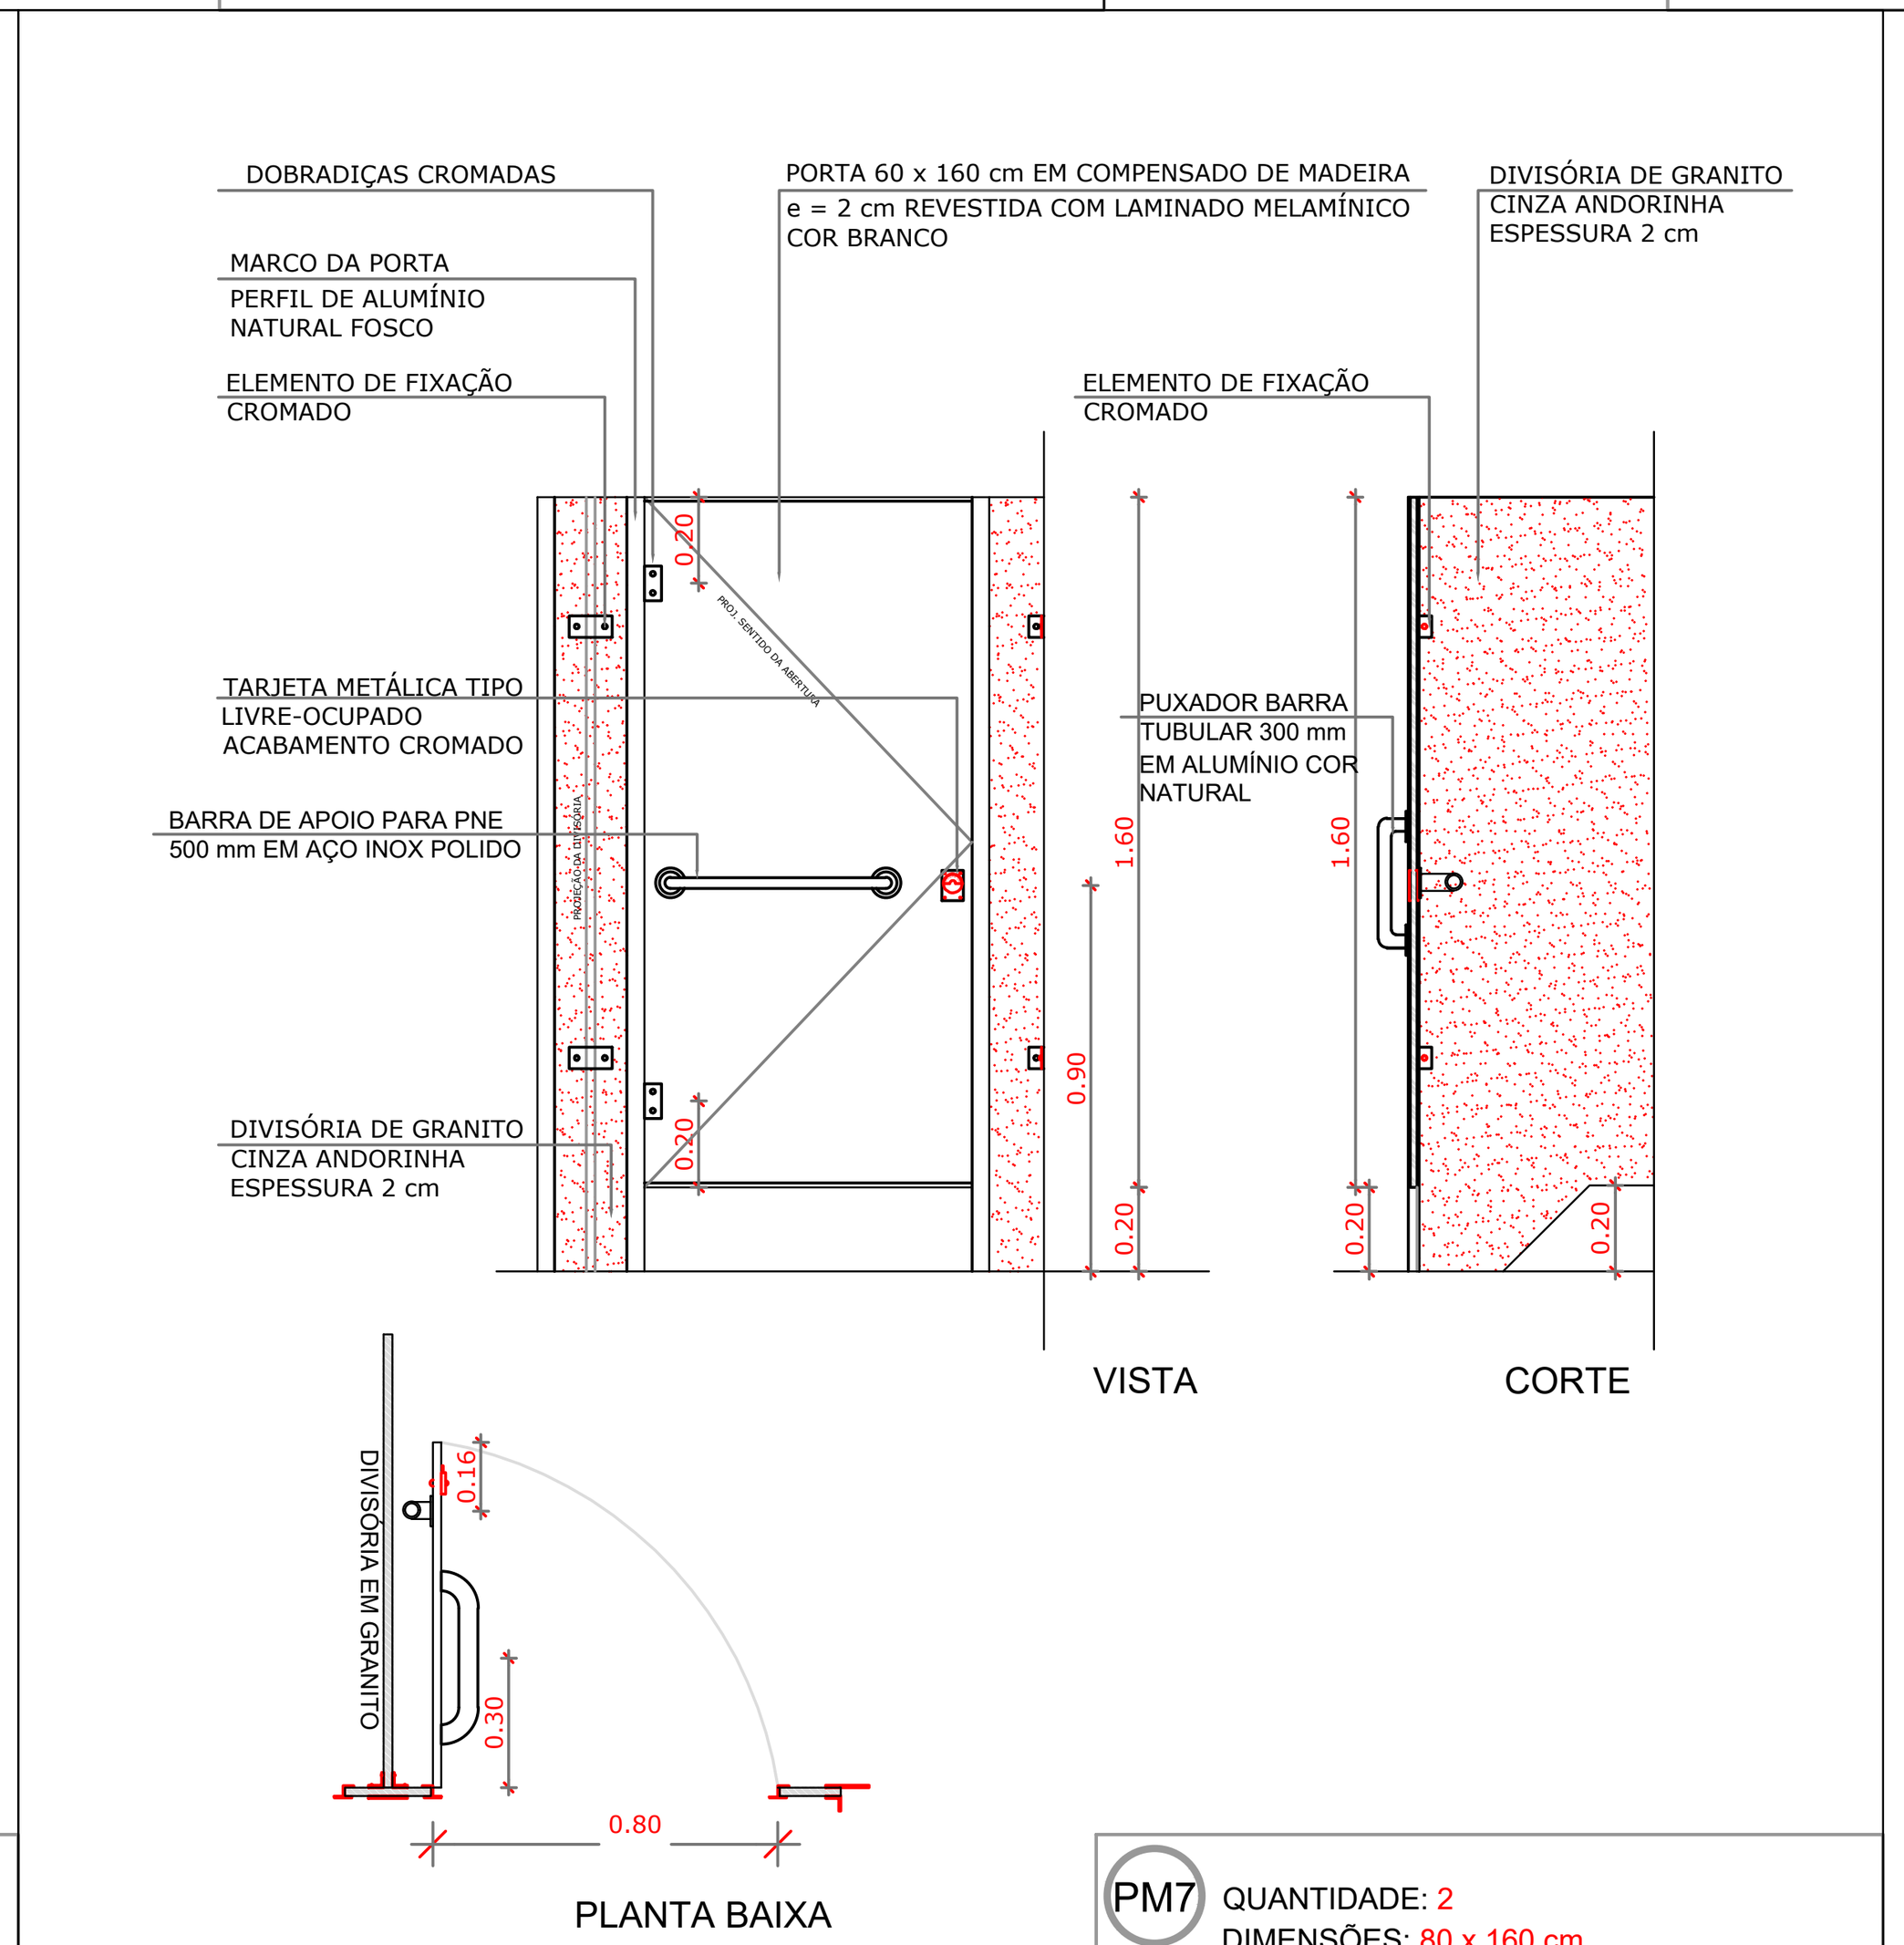

PM7 QUANTIDADE: 2
DIMENSÕES: 80 x 160 cm
SISTEMA: de abrir com barra metálica
AMBIENTES: sanitários


1 PORTAS EM MADEIRA
ESCALA 1/25

NOTAS


- MEDIDAS E NÍVEIS EM METROS
- VERIFICAR POSIÇÃO EXATA DOS PILARES NO PROJETO ESTRUTURAL
- VERIFICAR DETALHES CONSTRUTIVOS PERTINENTES NO PROJETO DE DETALHAMENTO
- SEGUIR ORIENTAÇÃO DO PROJETO QUANTO A UTILIZAÇÃO DAS CORES; CASO SEJA NECESSÁRIA ALTERAÇÃO, CONSULTAR O CADERNO DE ESTUDO DE CORES
- EM CASO DE CONFLITO DE INFORMAÇÕES ENTRE O PROJETO GRÁFICO E O MEMORIAL DESCRITIVO E ESPECIFICAÇÕES TÉCNICAS, PREVALECE A INFORMAÇÃO CONTIDA NO DESENHO
- ALTERAÇÕES NESTE PROJETO SOMENTE COM AUTORIZAÇÃO EXPRESSA DO FNDE

REFERÊNCIA:

- PLANILHA DE QUANTITATIVOS
- MEMORIAL DESCRITIVO E ESPECIFICAÇÕES TÉCNICAS

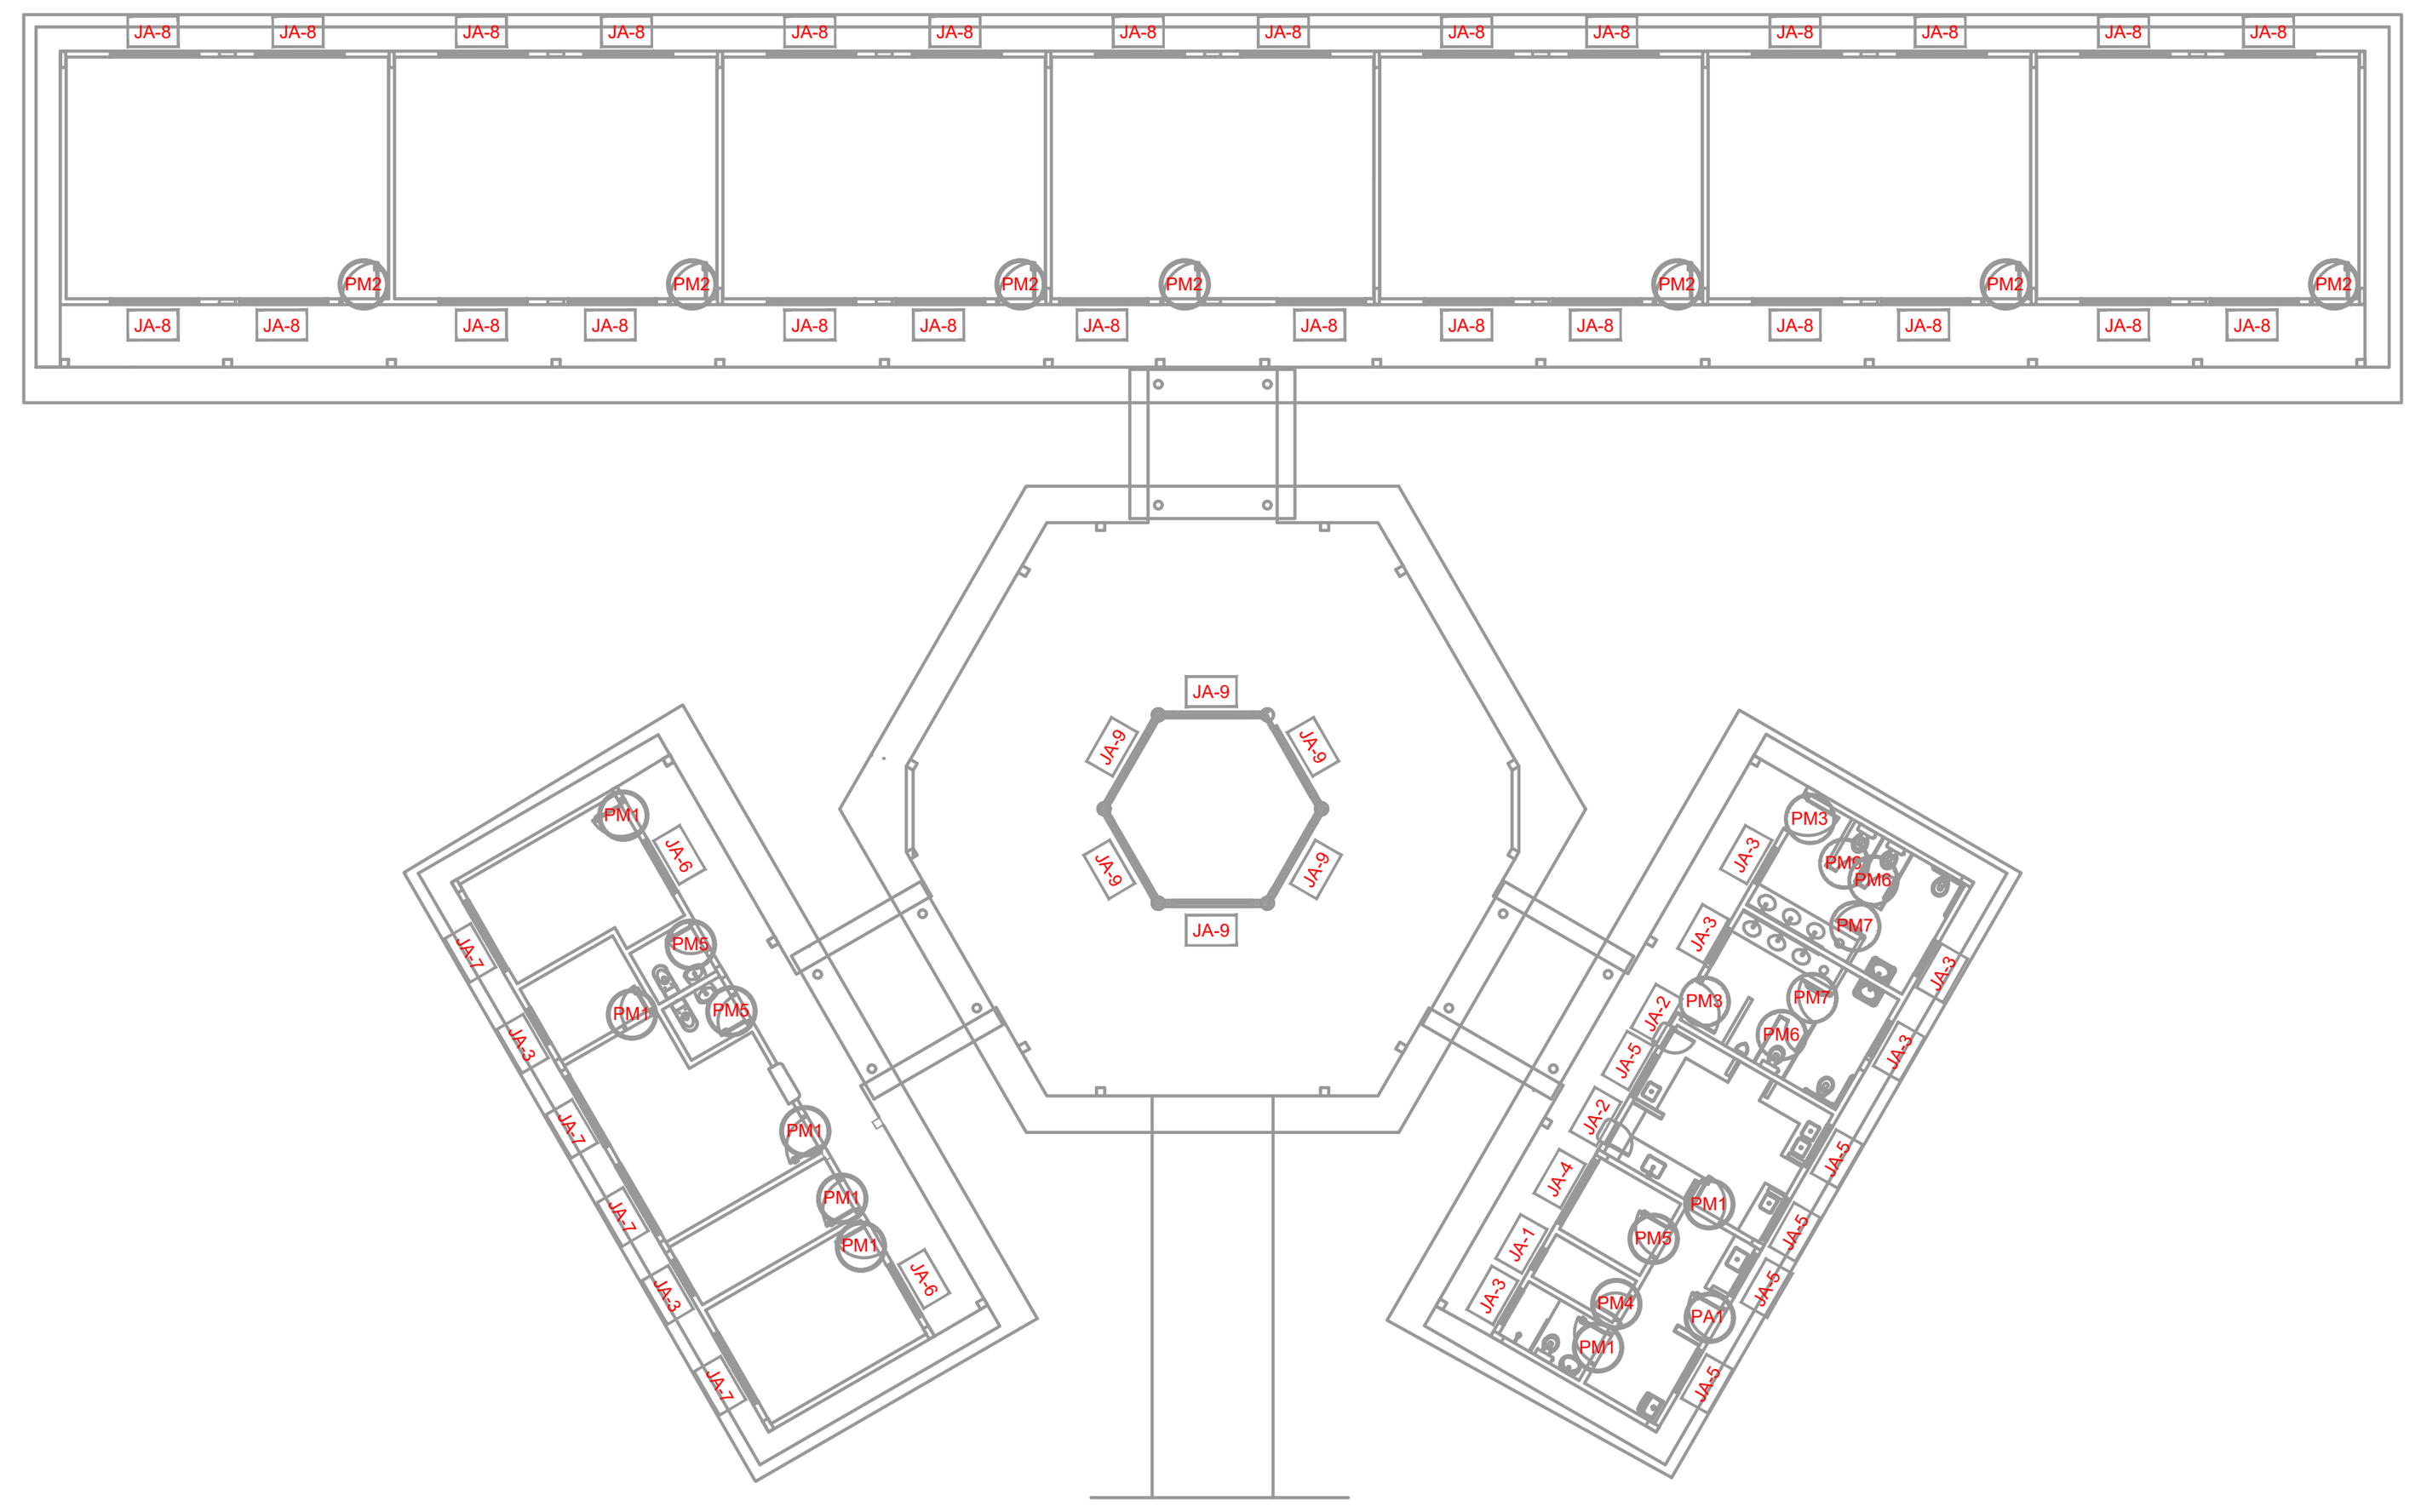

CROQUI DE REFERÊNCIA

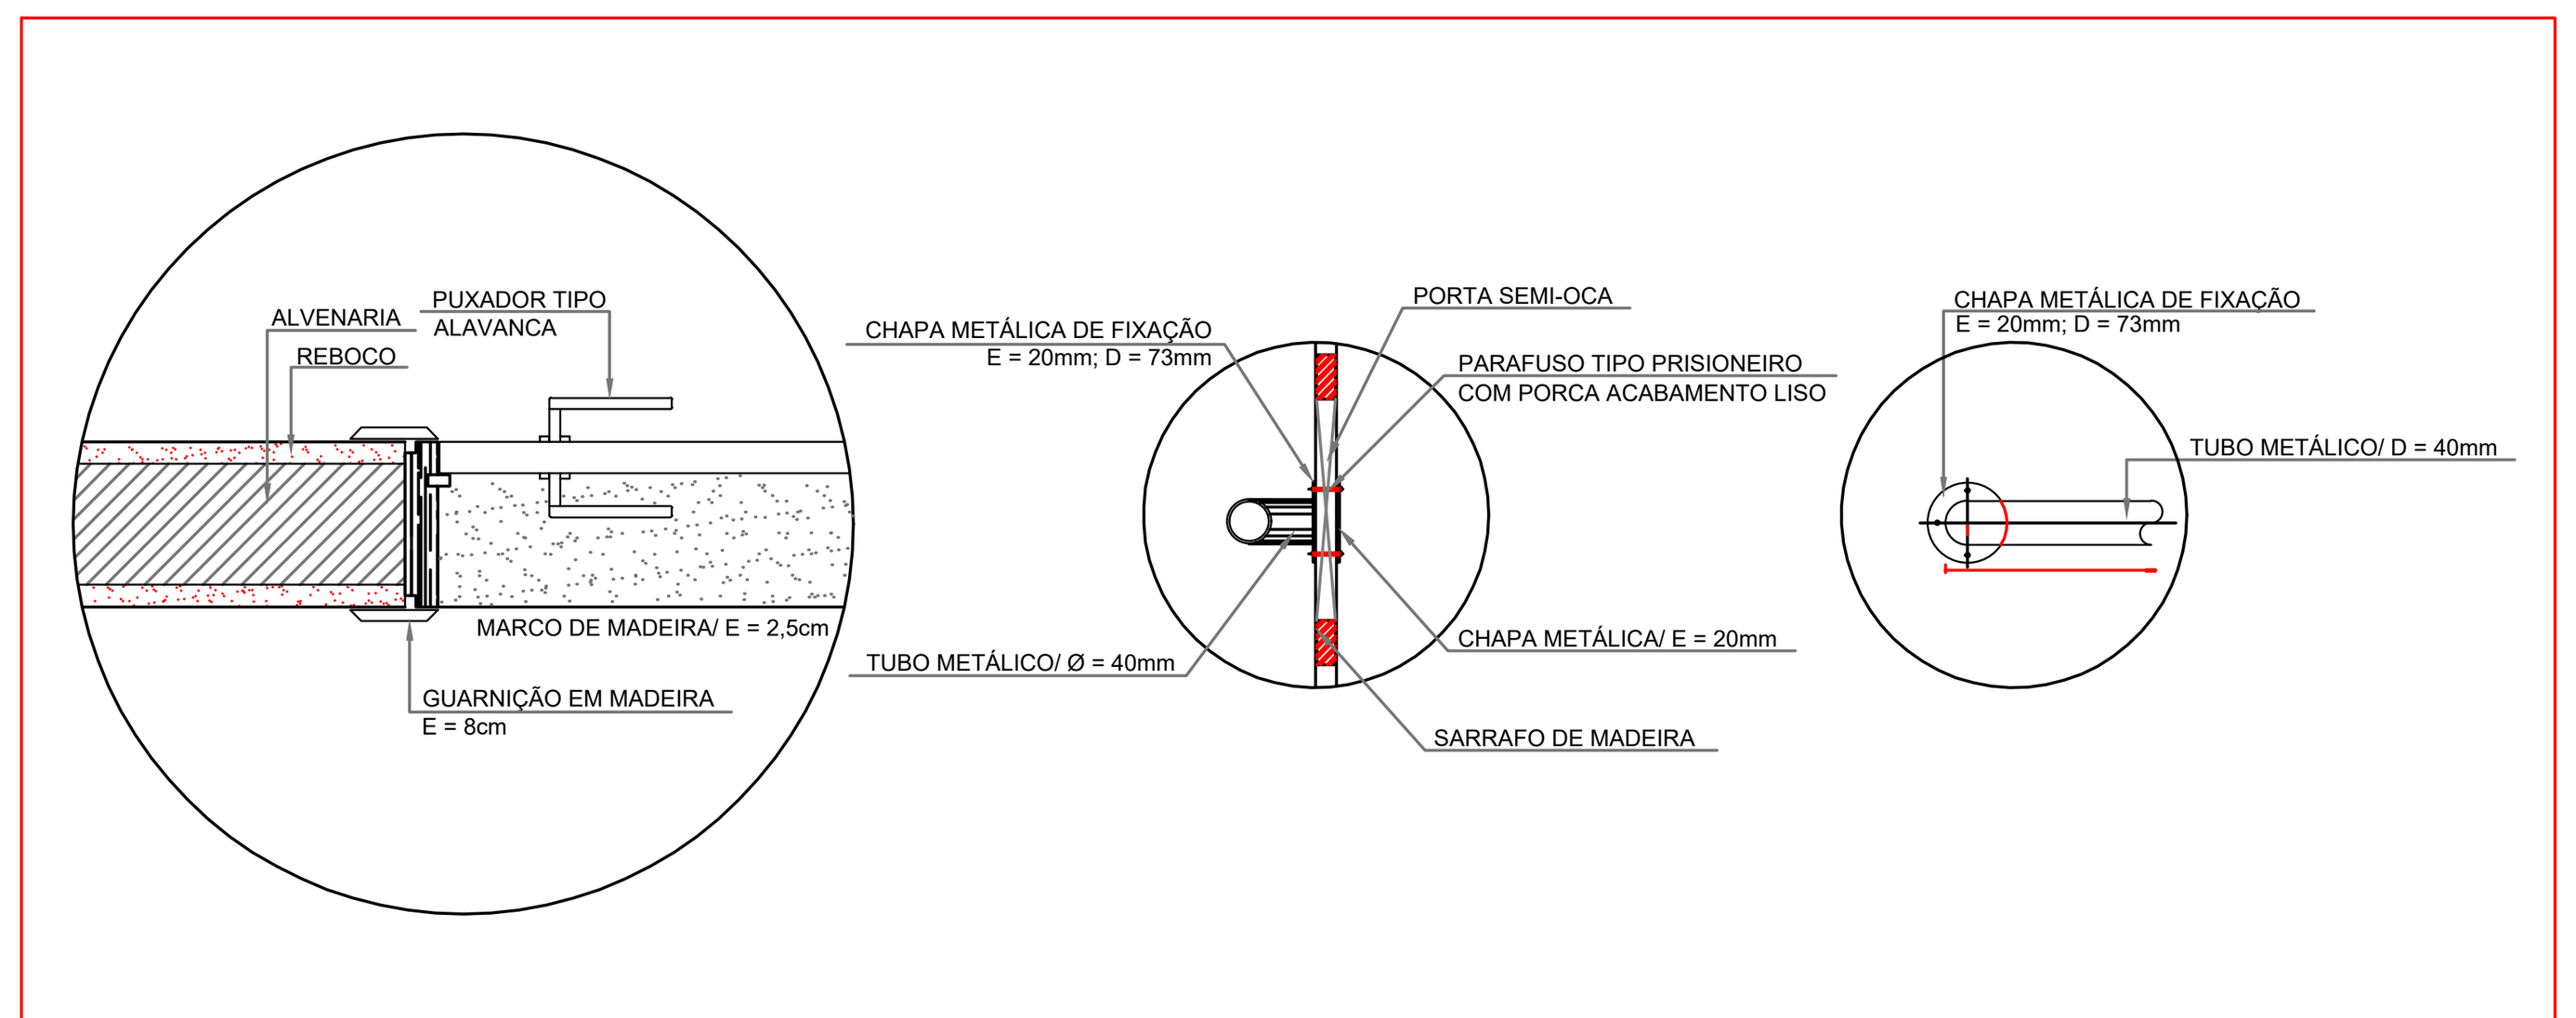

2 DETALHE PORTA/ MAÇANETA
ESCALA 1/10

MAPA DE ESQUADRIAS

LEGENDA DE PORTAS - PORTAS EM MADEIRA COM PINTURA

REF.	Dimensões (cm)	QUANT.	TIPO	AMBIENTES
PM1	80 x 210	7	1 folha - de abrir lisa em madeira	Vestiário, cozinha, almoxarifado, arquivo, diretoria secretaria, sala de professor
PM2	80 x 210	7	1 folha - de abrir c/ visor de vidro e chapa metálica	Salas de Aula
PM3	80 x 210	2	1 folha - de abrir c/ chapa metálica	Sanitário fem. e sanitário masc.
PM4	60 x 210	1	1 folha - de abrir c/ veneziana de madeira	Depósito
PM5	80 x 210	3	1 folha - de abrir c/ veneziana de madeira	Despensa, sanit. fem. e sanit. masc.
PM6	60 x 160	3	1 folha - de abrir lisa em madeira	Sanitários
PM7	80 x 160	2	1 folha - de abrir c/ barra metálica	Sanitários

3 TELA DE VENTILAÇÃO - GÁS
ESCALA 1/10

Aprovações e Registros.

De Paula
ENGENHARIA | CNPJ: 19.442.968/0001-04
Rua José Virgílio, 423 loja 01
Bairro Centro - Lima Duarte/MG
Telefone: (32) 3281-1106 | (32) 98490-4353
E-mail: pri_eng@hotmail.com

Responsável Técnico:
PRISCILA CRISTINA DE PAULA NETO:08911608688
Assinado de forma digital por PRISCILA CRISTINA DE PAULA NETO:08911608688 Dados: 2024.03.04 15:46:16 -03'00'
Engº Civil Priscila C. de Paula Neto – CREA–MG 142702/D

MUNICÍPIO DE ARANTINA

Prefeito Municipal: Edmar Luis de Oliveira	CNPJ: 17.952.508/0001–92	Fone : (32) 3296–1254
	CONTRATO CONVÊNIO: Secretaria Estadual de Educação SEE/MG	
Título : ESCOLA 6 SALAS DE AULA		Escala: INDICADA
Endereço da obra : TRAVESSA ANTÔNIO JOSÉ PEREIRA, S/N, MORRRO GRANDE – ZONA SUBURBANA – ARANTINA/MG	Data base : Jan/2023	Folha : 08/23
Conteúdo: Projeto Arquitetônico. Detalhamento de esquadrias.		Revisão Nº 01
		Data : 28/02/2024