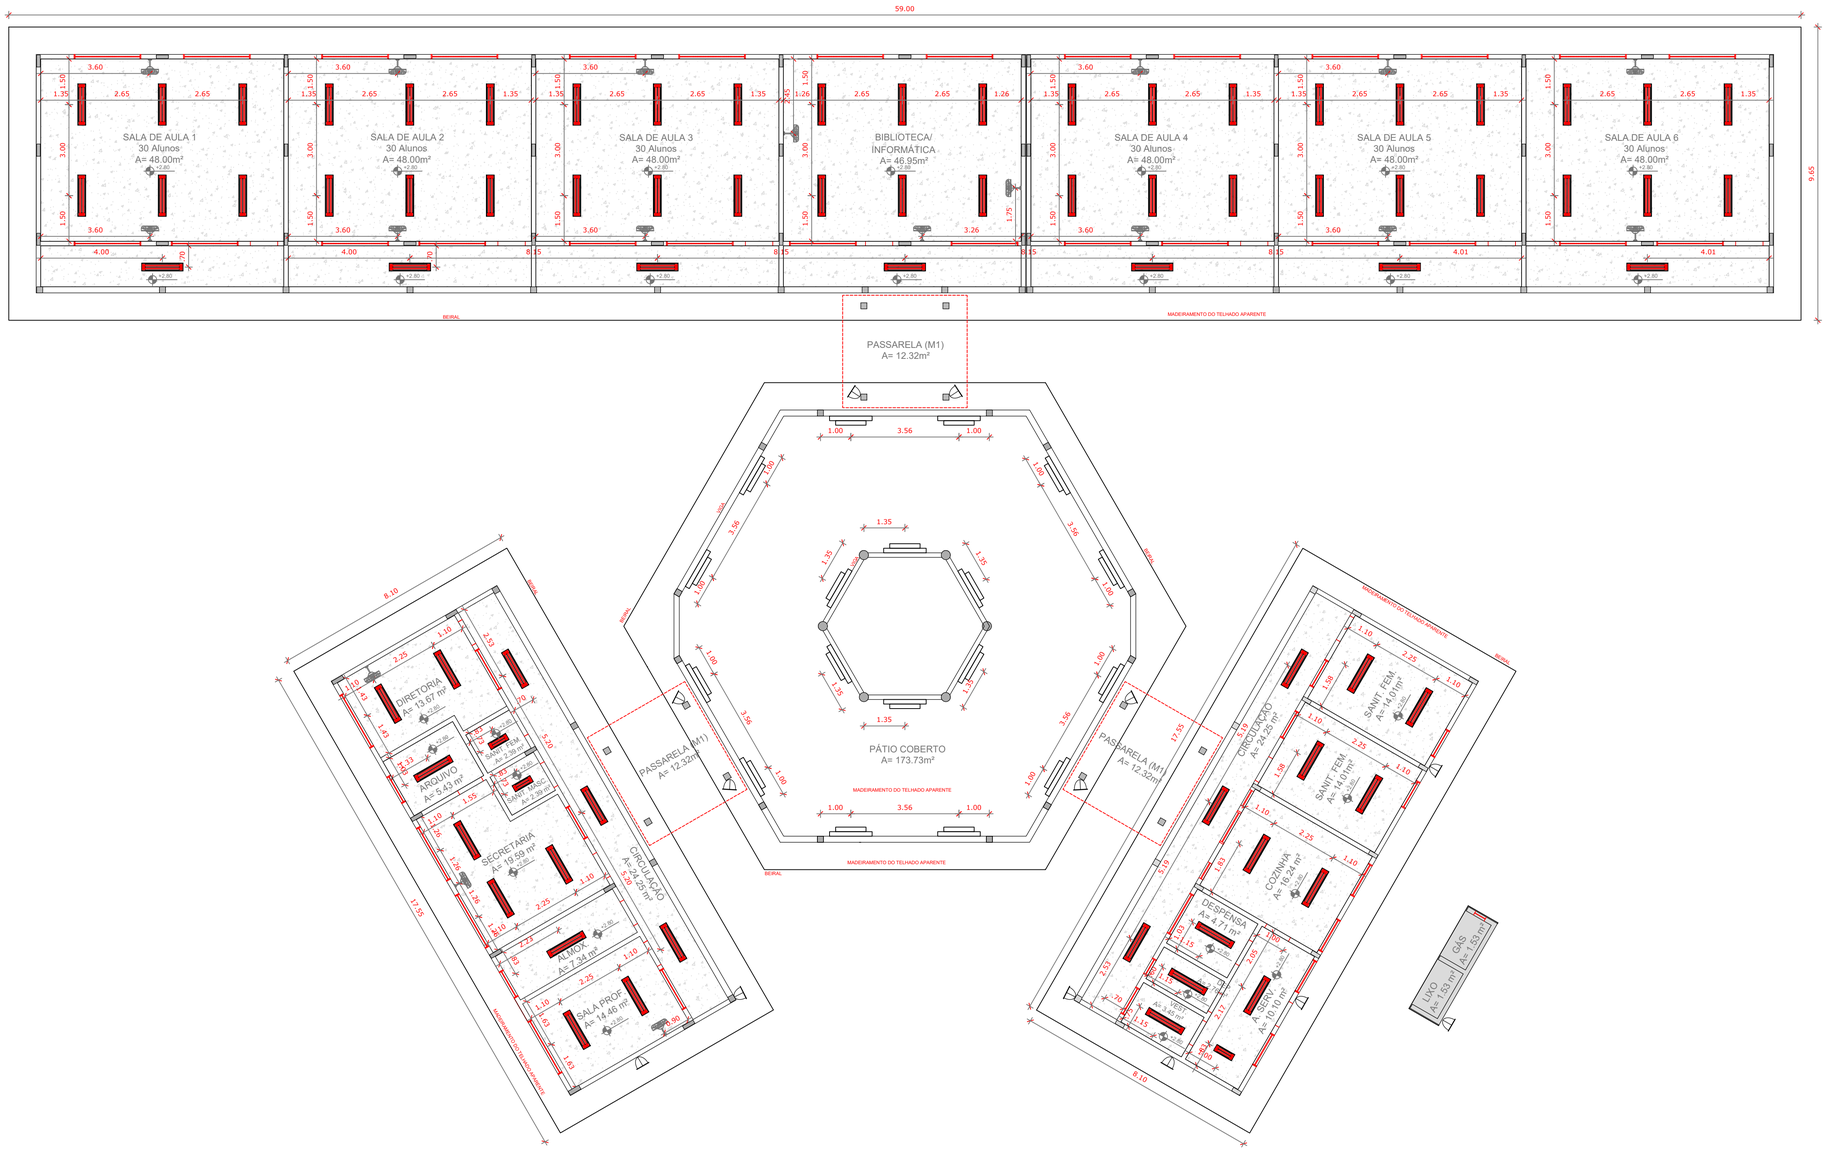



# 1 PLANTA DE FORRO
ESCALA 1/100

| LEGENDA | |
|---|---|
| ESPECIFICAÇÃO DE TETO | ÁREAS |
| LAJE DE FORRO (PRÉ-MOLDADA) | 647,46 m² |
| LAJE MACIÇA | 4,42 m² |

| LEGENDA | | |
|---|---|---|
| TIPO | QUANTIDADE | DESCRIÇÃO |
| | 74 | LUMINÁRIA DE SOBREPOR COMPLETA COM 2 LÂMPADAS FLUORESCENTES TUBULARES DE 32W, REF. 3320-232 DA ITAIM OU EQUIVALENTE. REATOR DUPLO DE ALTA FREQÜÊNCIA, ALTO FATOR DE POTÊNCIA E BAIXA TAXA DE DISTORÇÃO HARMÔNICA (FP>0,92 E TDH<10%). |
| | 3 | LUMINÁRIA DE SOBREPOR COMPLETA COM 2 LÂMPADAS FLUORESCENTES TUBULARES DE 16W, REF. 3320-216 DA ITAIM OU EQUIVALENTE. REATOR DUPLO DE ALTA FREQÜÊNCIA, ALTO FATOR DE POTÊNCIA E BAIXA TAXA DE DISTORÇÃO HARMÔNICA (FP>0,92 E TDH<10%). |
| | 18 | ARANDELA DE SOBREPOR COM 1 LÂMPADA FLUORESCENTE DE 60W, h=220cm DO PISO ACABADO. |
| | 13 | PROJETOR COMPLETO COM UMA LAMPADA A VAPOR METÁLICO DE 150W, IGNITOR E REATOR ELETRONICO DE ALTA FREQUENCIA, ALTO FATOR DE POTENCIA E BAIXA TAXA DE DISTORÇÃO HARMONICA (FP>0,92 E TDH<10%). REFRATOR EM VIDRO TEMPERADO A PROVA DE CHOQUE TÉRMICO. |
| | 18 | VENTILADOR DE PAREDE MODELO REFERÊNCIA TRON OU EQUIVALENTE. |

LEGENDA:

| | | | |
|---|---|---|---|
| +0.00(NA) +0.00(NO) / +0.00(NA) +0.00(NO) | INDICAÇÃO NÍVEIS PLANTA E CORTE | 1 | INDICAÇÃO DE VISTAS |
| NCX | INDICAÇÃO DE CORTES | 1 / 1 | ESPECIFICAÇÃO DE MATERIAIS |
| | INDICAÇÃO DE FACHADAS | X | INDICAÇÃO DE EIXOS |
| JAX / PMX | INDICAÇÃO DE PORTAS E JANELAS | BCX | INDICAÇÃO DE ELEMENTOS (BANCADA, PRATELEIRAS E ETC.) |

NOTAS

- MEDIDAS E NÍVEIS EM METROS
- VERIFICAR POSIÇÃO EXATA DOS PILARES NO PROJETO ESTRUTURAL
- VERIFICAR DETALHES CONSTRUTIVOS PERTINENTES NO PROJETO DE DETALHAMENTO
- SEGUIR ORIENTAÇÃO DO PROJETO QUANTO A UTILIZAÇÃO DAS CORES; CASO SEJA NECESSÁRIA ALTERAÇÃO, CONSULTAR O CADERNO DE ESTUDO DE CORES
- EM CASO DE CONFLITO DE INFORMAÇÕES ENTRE O PROJETO GRÁFICO E O MEMORIAL DESCRITIVO E ESPECIFICAÇÕES TÉCNICAS, PREVALECE A INFORMAÇÃO CONTIDA NO DESENHO
- ALTERAÇÕES NESTE PROJETO SOMENTE COM AUTORIZAÇÃO EXPRESSA DO FNDE

REFERÊNCIA:

- PLANILHA DE QUANTITATIVOS
- MEMORIAL DESCRITIVO E ESPECIFICAÇÕES TÉCNICAS

Aprovações e Registros.


**De Paula**
**ENGENHARIA | CNPJ: 19.442.968/0001-04**
Rua José Virgílio, 423 loja 01
Bairro Centro - Lima Duarte/MG
Telefone: (32) 3281-1106 | (32) 98490-4353
E-mail: pri_eng@hotmail.com

Responsável Técnico:
PRISCILA CRISTINA DE PAULA NETO:08911608688
Assinado de forma digital por PRISCILA CRISTINA DE PAULA NETO:08911608688 Dados: 2024.03.04 15:47:05 -03'00'
Engª Civil Priscila C. de Paula Neto – CREA-MG 142702/D


MUNICÍPIO DE ARANTINA

| | | |
|---|---|---|
| Prefeito Municipal: Edmar Luis de Oliveira | CNPJ: 17.952.508/0001-92 | Fone : (32) 3296-1254 |
| | CONTRATO CONVÊNIO: Secretaria Estadual de Educação SEE/MG | |
| Título : ESCOLA 6 SALAS DE AULA | | Escala: INDICADA |
| Endereço da obra : TRAVESSA ANTÔNIO JOSÉ PEREIRA, S/N, MORRRO GRANDE – ZONA SUBURBANA – ARANTINA/MG | Data base : Jan/2023 | Folha : 05/23 |
| Conteúdo: Projeto Arquitetônico. Planta de Forro. | | Revisão Nº 01 |
| | | Data : 28/02/2024 |