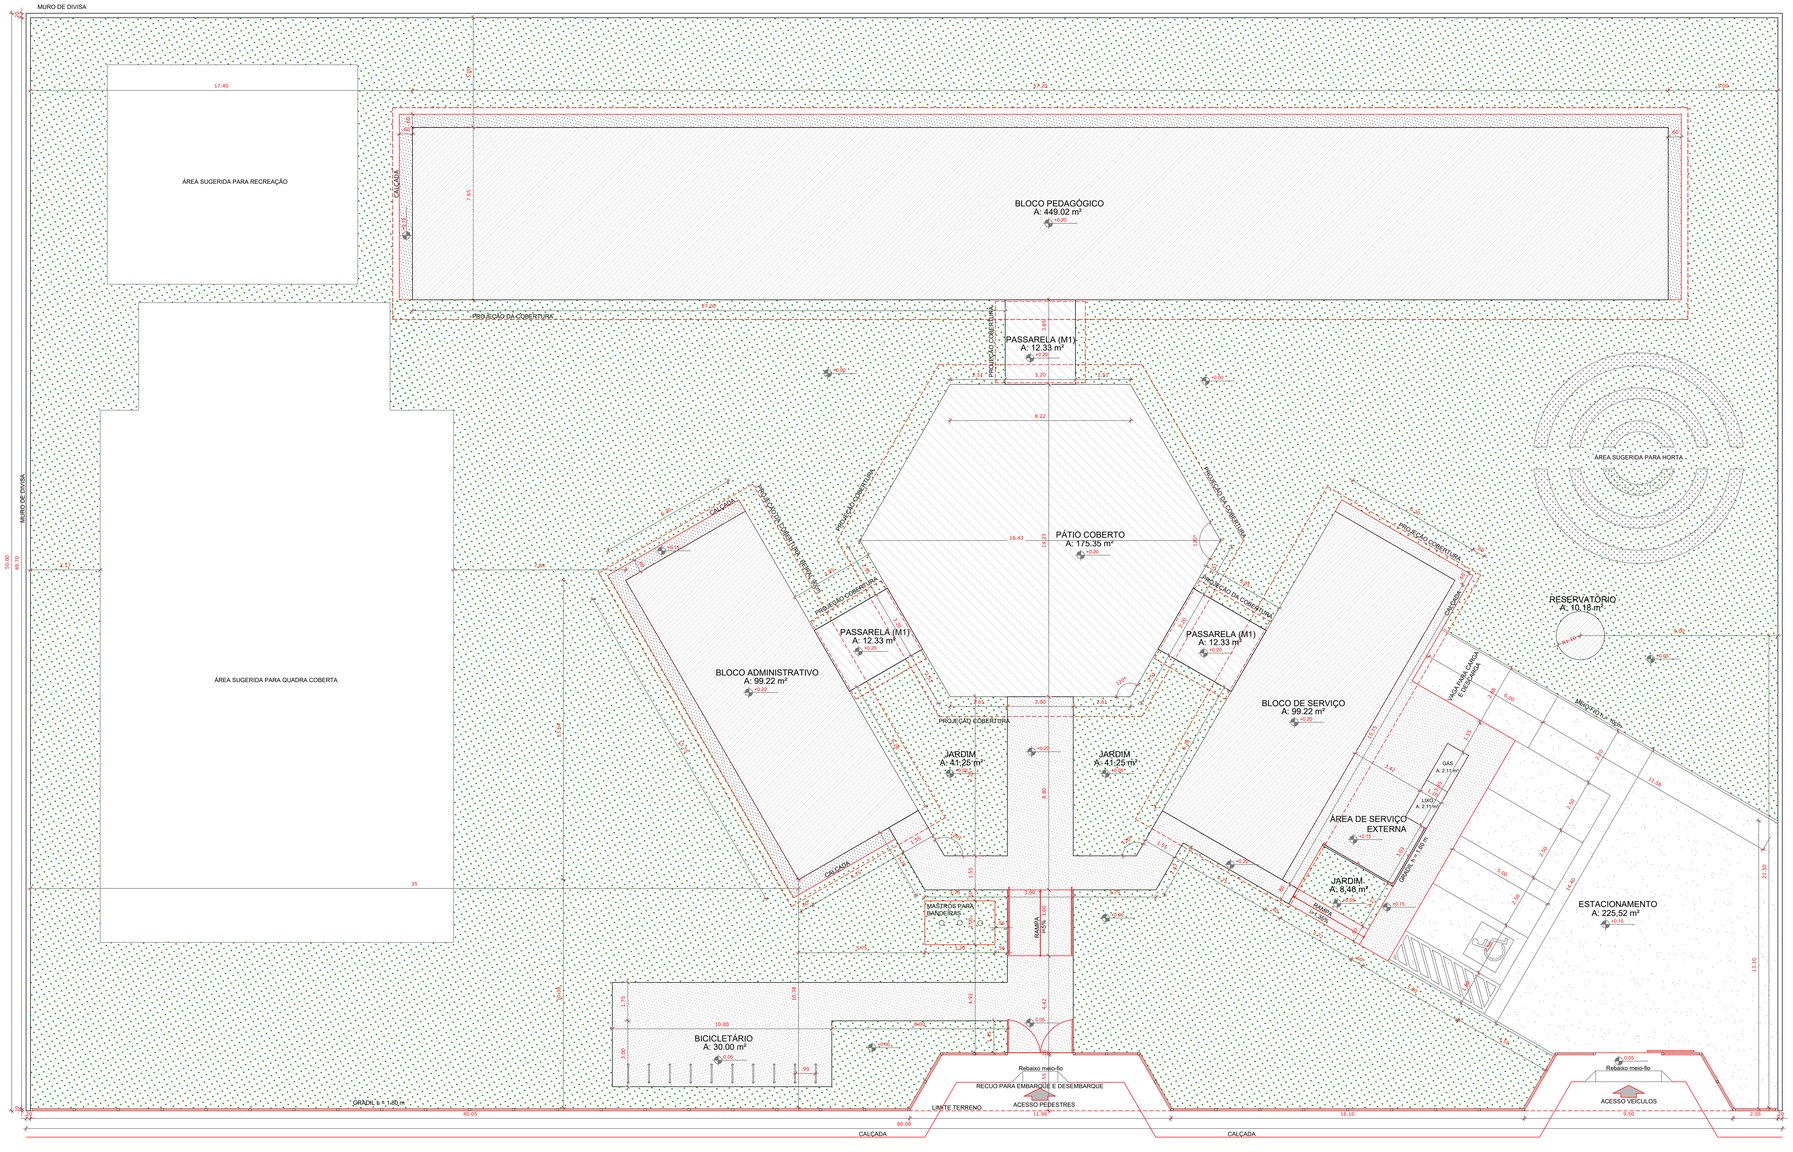


1 IMPLANTAÇÃO
ESCALA 1/100

NORTE PREFERENCIAL

N
O L
S

QUADRO DE ÁREAS

ÁREA DO TERRENO: 50 metros x 80 metros = 4.000,00 m²			
ÁREA OCUPADA: 1.129,64 m²	TAXA DE OCUPAÇÃO: 28,24 %		
ÁREA CONSTRUÍDA: 867,79m²	COEFICIENTE DE APROVEITAMENTO: 0,22		

ÁREAS EDIFICAÇÕES				
BLOCO	ÁREA FECHADA	ÁREA ABERTA COBERTA	ÁREA TOTAL EDIFICADA	ÁREA TOTAL (proj. cobertura)
PEDAGÓGICO	360.36 m²	88.66 m²	449.02 m²	569.35 m²
ADMINISTRATIVO	74.81 m²	24.41 m²	99.22 m²	142.15 m²
SERVIÇO	74.81 m²	24.41 m²	99.22 m²	142.15 m²
PÁTIO COBERTO	-	175.35 m²	175.35 m²	222.52 m²
PASSARELAS (M1)	-	36.96 m²	36.96 m²	45.45 m²
GÁS/ LIXO	4.23 m²	-	4.23 m²	4.23 m²
RESERVATÓRIO	3.79 m²	-	3.79 m²	3.79 m²
TOTAL ÁREA	518.00 m²	349.79 m²	867.79 m²	1.129,64 m²

ÁREAS EXTERNAS	
AMBIENTE EXTERNO	ÁREA
ÁREA DE SERVIÇO	33.79 m²
ESTACIONAMENTO	225.52 m²
BICICLETÁRIO	30.00 m²
JARDIM	90.96 m²
TOTAL ÁREA EXTERNA	380.27m²

LEGENDA:

INDICAÇÃO NÍVEIS PLANTA E CORTE		INDICAÇÃO DE VISTAS	
INDICAÇÃO DE CORTES		ESPECIFICAÇÃO DE MATERAIS	
INDICAÇÃO DE FACHADAS		INDICAÇÃO DE EIXOS	
INDICAÇÃO DE PORTAS E JANELAS	JAX PMX	INDICAÇÃO DE ELEMENTOS (BANCADAS, PRATELEIRAS E ETC.)	BCE

NOTAS

- MEDIDAS E NÍVEIS EM METROS
- VERIFICAR POSIÇÃO EXATA DOS PILARES NO PROJETO ESTRUTURAL
- VERIFICAR DETALHES CONSTRUTIVOS PERTINENTES NO PROJETO DE DETALHAMENTO
- SEGUIR ORIENTAÇÃO DO PROJETO QUANTO A UTILIZAÇÃO DAS CORES; CASO SEJA NECESSÁRIA ALTERAÇÃO, CONSULTAR O CADERNO DE ESTUDO DE CORES
- EM CASO DE CONFLITO DE INFORMAÇÕES ENTRE O PROJETO GRÁFICO E O MEMORIAL DESCRITIVO E ESPECIFICAÇÕES TÉCNICAS, PREVALECE A INFORMAÇÃO CONTIDA NO DESENHO
- ALTERAÇÕES NESTE PROJETO SOMENTE COM AUTORIZAÇÃO EXPRESSA DO FNDE

REFERÊNCIA:

- PLANILHA DE QUANTITATIVOS E TIPOLOGIA ESPECÍFICA DO PROJETO
- O MEMORIAL DESCRITIVO E ESPECIFICAÇÕES TÉCNICAS

Aprovações e Registros:

De Paula
ENGENHARIA | CNPJ: 19.442.968/0001-04
Rua José Virgílio, 423 loja 01
Bairro Centro – Lima Duarte/MG
Telefone: (32) 3281-1106 | (32) 98490-4353
E-mail: pri_eng@hotmail.com

Responsável Técnico:
PRISCILA CRISTINA DE PAULA NETO:08911608688
Assinado de forma digital por PRISCILA CRISTINA DE PAULA NETO:08911608688
Dados: 2024.03.04 15:48:00 -03'00'
Engª Civil Priscila C. de Paula Neto – CREA-MG 142702/D

MUNICÍPIO DE ARANTINA

Prefeito Municipal: Edmar Luis de Oliveira	CNPJ: 17.952.508/0001-92	Fone : (32) 3296-1254
	CONTRATO CONVÊNIO: Secretaria Estadual de Educação SEE/MG	
Título : ESCOLA 6 SALAS DE AULA		Escala: INDICADA
Endereço da obra : TRAVESSA ANTÔNIO JOSÉ PEREIRA, S/N, MORRO GRANDE – ZONA SUBURBANA – ARANTINA/MG	Data base : Jan/2023	Folha : 01/23
Conteúdo: Projeto Arquitetônico. Implantação.		Revisão Nº 01
		Data : 28/02/2024