

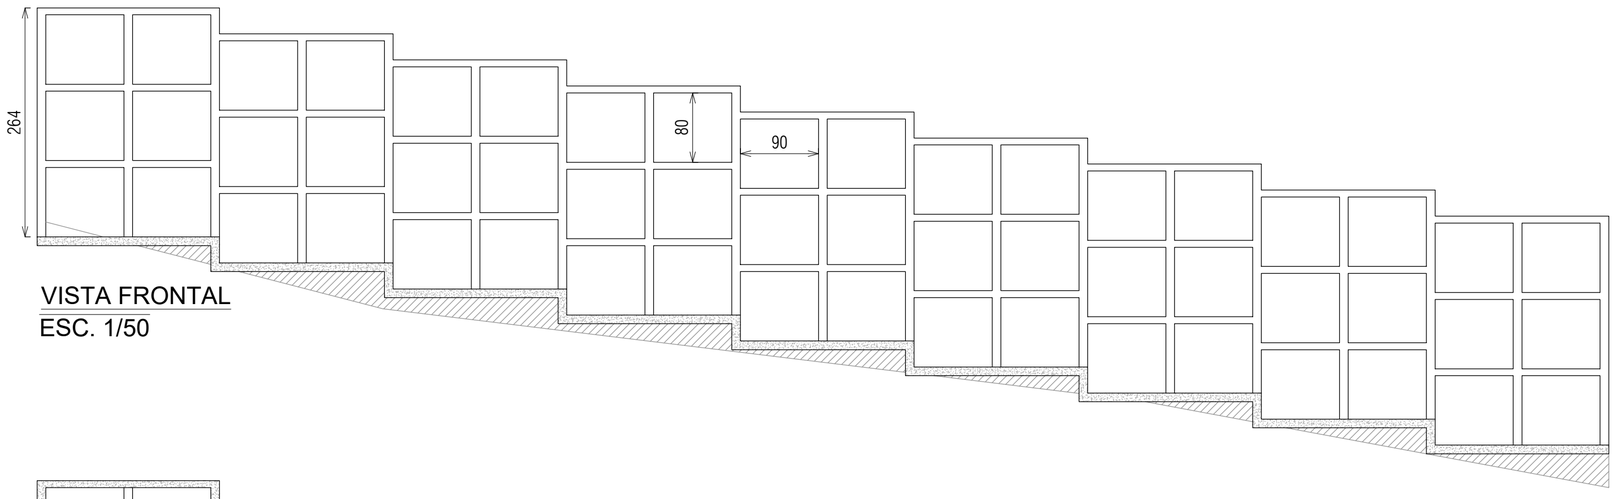


VISTA FRONTAL
ESC. 1/50

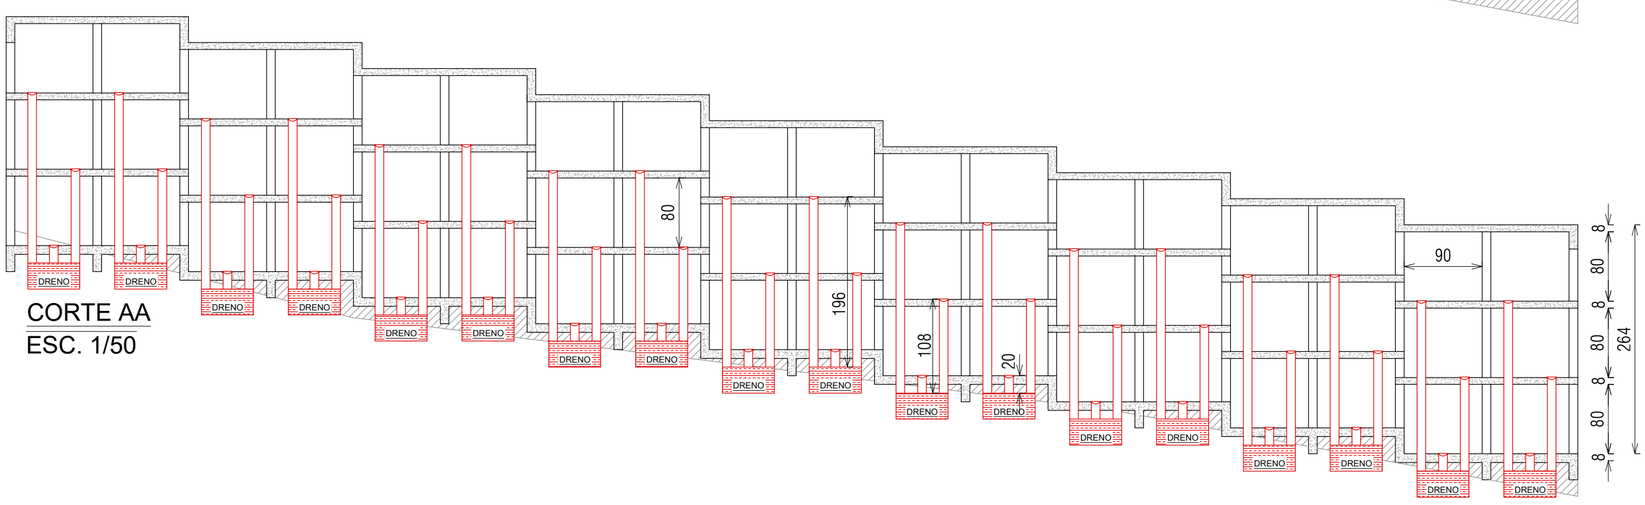

CORTE AA
ESC. 1/50

SIMBOLO	NOMENCLATURA	ALT.	QTDE
	MURETA COM ALTURA DE 60 CM, COM ACABAMENTO E PINTURA, E INSTALAÇÃO DE ALAMBRADO COM ALTURA DE 160 CM.	2,20M	33,90M
	GRAMA BATATAIS	EM PLACA	123,50M2
	PASSEIOS DE CONCRETO, FCK = 15 MPA PADRÃO PREFEITURA.	8 CM	41,40M2

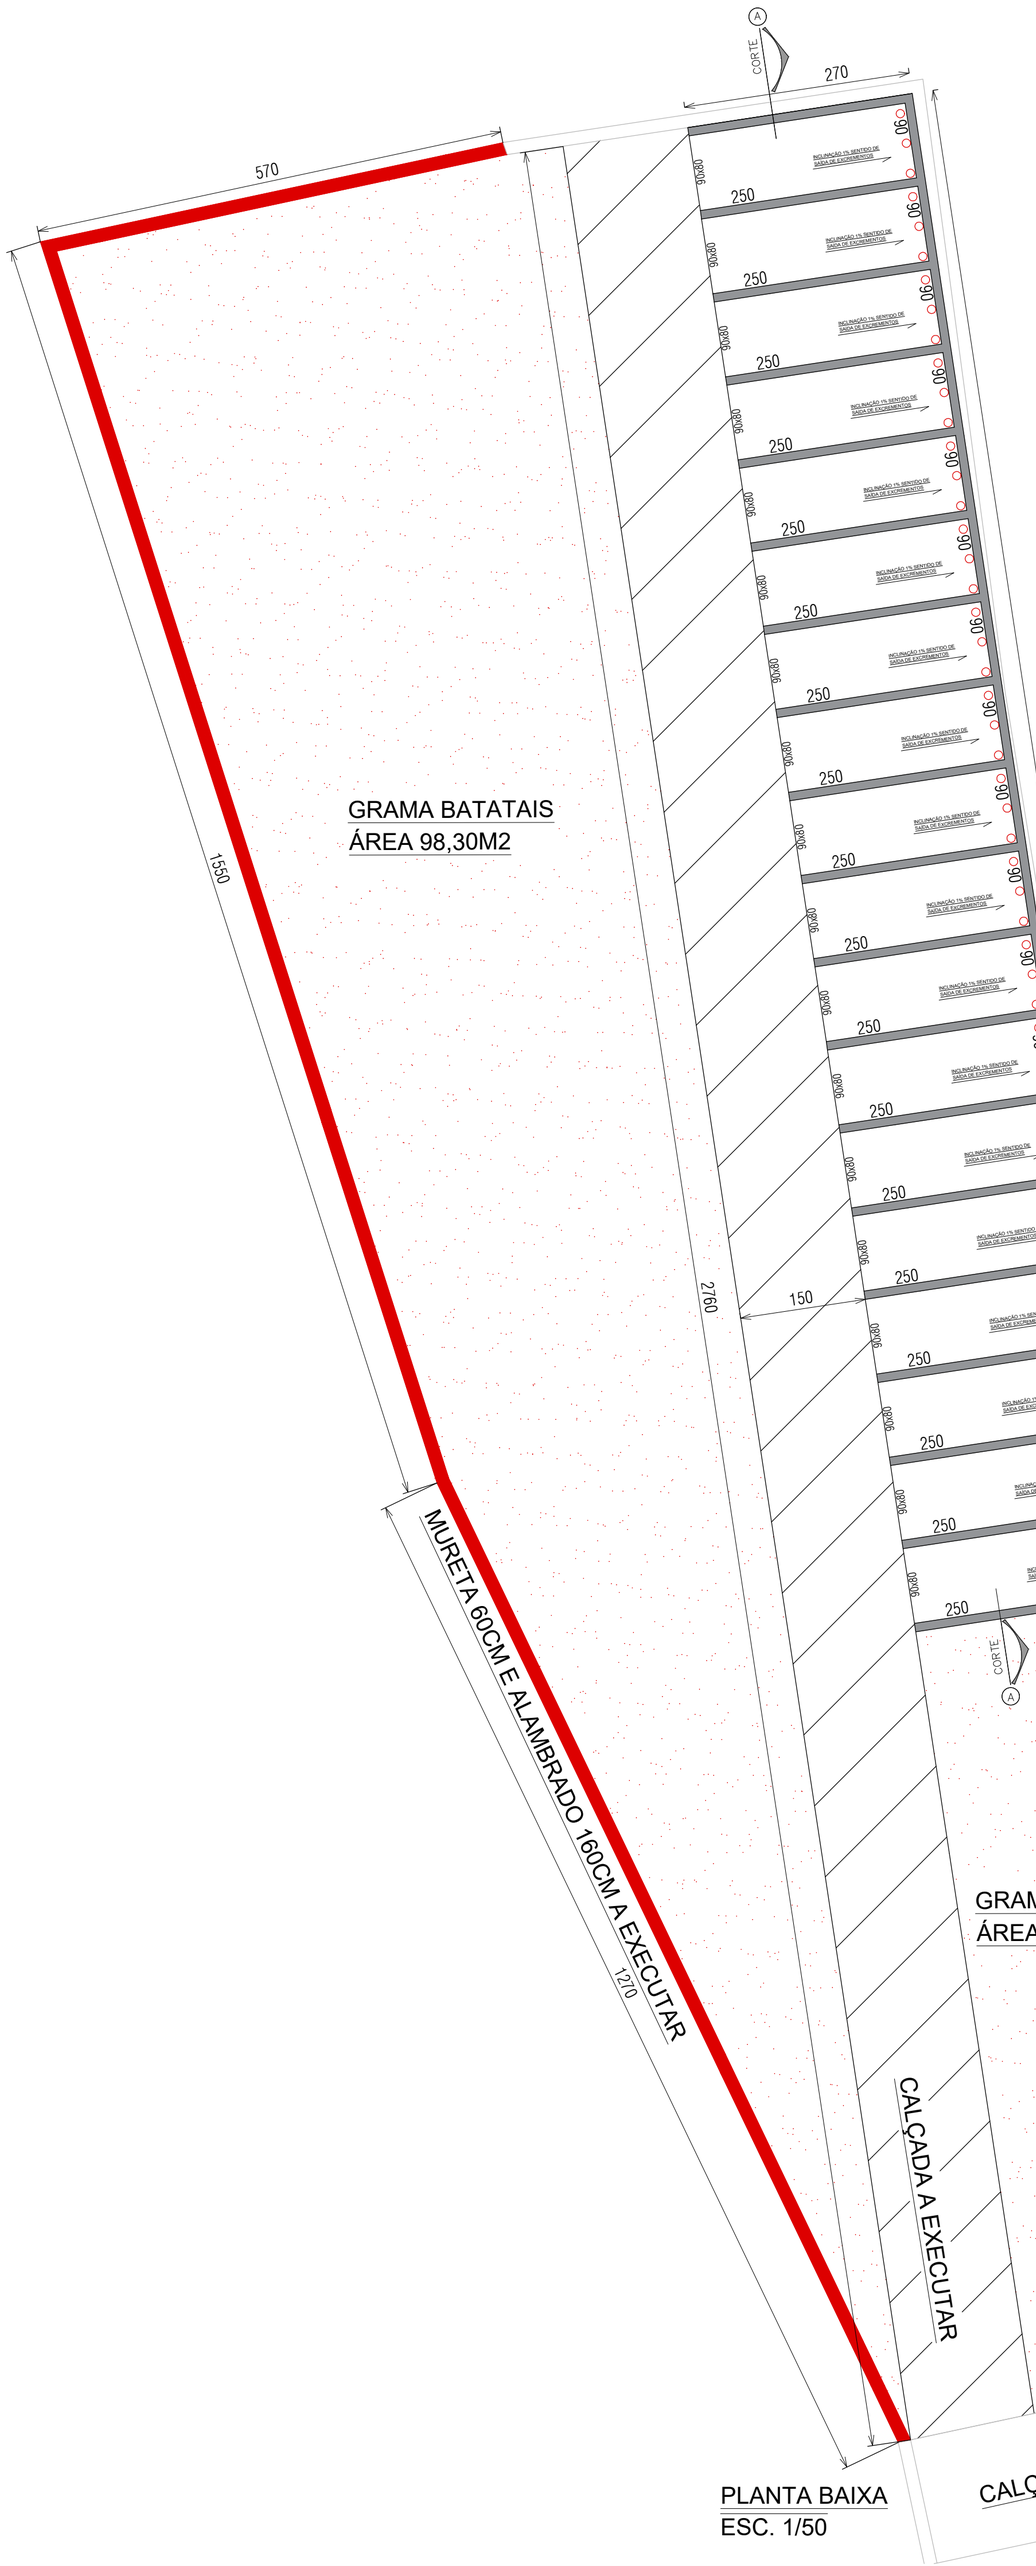

PLANTA BAIXA
ESC. 1/50



COORDENADAS P1 = 21°54'54.96"S E 44°14'57.17

PLANTA DE LOCAÇÃO - GOOGLE EARTH
SEM ESCALA

Aprovações e Registros.

ART MG20264704115

De Paula
ENGENHARIA | CNPJ: 19.442.968/0001-04
Rua José Virgilio, 423, Loja 01
Bairro Centroi - Lima Duarte/MG
Telefone: (32) 9 8490-4353
E-mail: pri_eng@hotmail.com

Responsável Técnico:
PRISCILA CRISTINA DE PAULA NETO:08911608688
Assinado de forma digital por PRISCILA CRISTINA DE PAULA NETO:08911608688 Dados: 2026.02.24 09:18:10 -03'00'

Engª Civil Priscila C. de Paula Neto – CREA-MG 142702/D

MUNICÍPIO DE ARANTINA

Prefeito Municipal:
EDIMAR LUIS DE OLIVEIRA:50579533620
Assinado de forma digital por EDIMAR LUIS DE OLIVEIRA:50579533620 Dados: 2026.02.25 08:50:37 -03'00'
Edimar Luis de Oliveira

CNPJ: 17.952.508/0001-92
Fone : (32) 3296-1254
CONTRATO CONVÊNIO: Recurso Próprio

Título :
CONSTRUÇÃO DE GAVETAS E AMPLIAÇÃO COM FECHAMENTO DO CEMITÉRIO

Conteúdo:
Projeto Arquitetônico
Planta baixa, corte AA, vista frontal, legenda e planta de locação – google earth.

Área : 218,70 m2

Folha : 01/01

Endereço da obra :
Cemitério Municipal – Rua Pedro Cândido – Bairro Nossa Senhora Aparecida – Arantina/MG

Escala : Indicada

Revisão Nº 01

Data base SEINFRA : OUT./2025

Data : 24/02/2026