
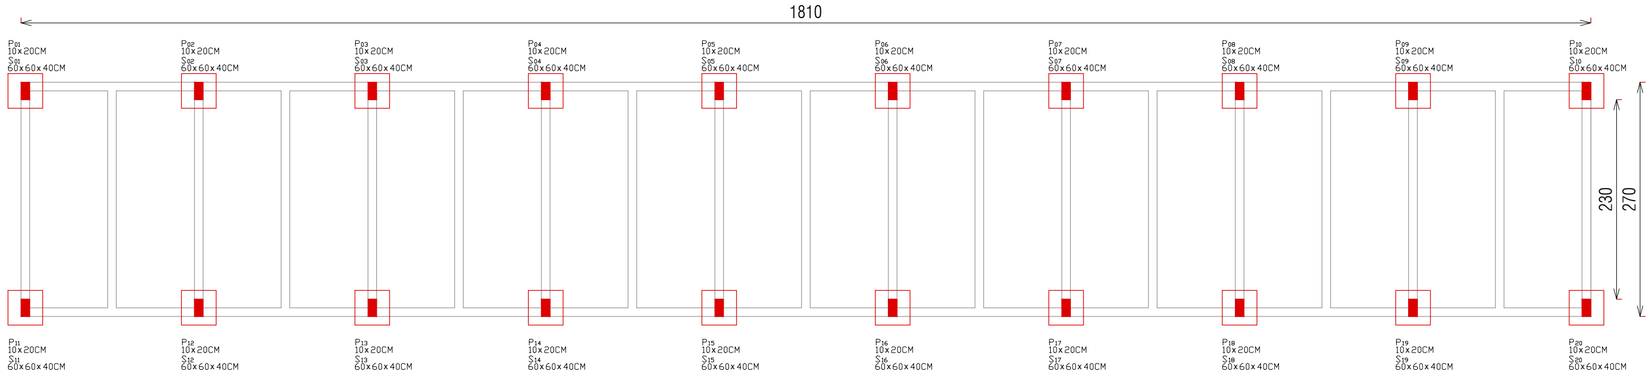



PLANTA BAIXA - PILARES E SAPATAS

ESC. 1/50

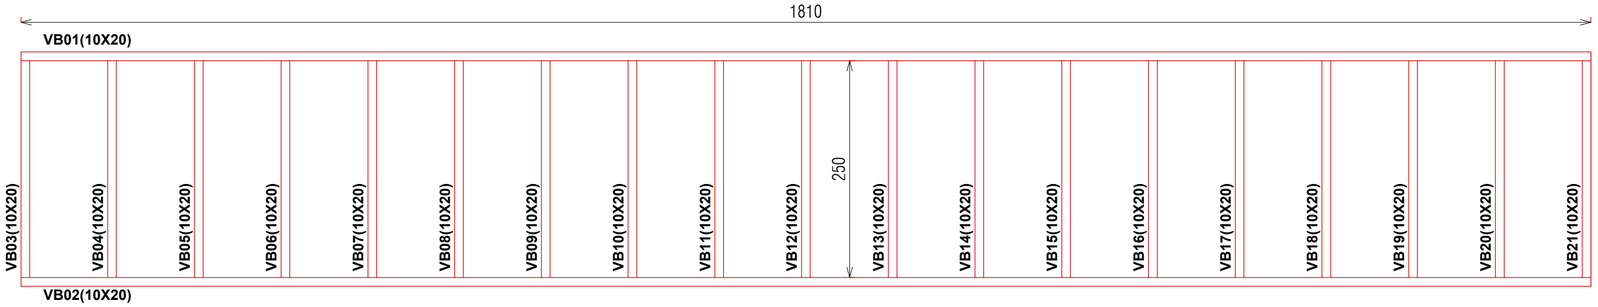


PLANTA BAIXA - VIGA BALDRAME


ESC. 1/50

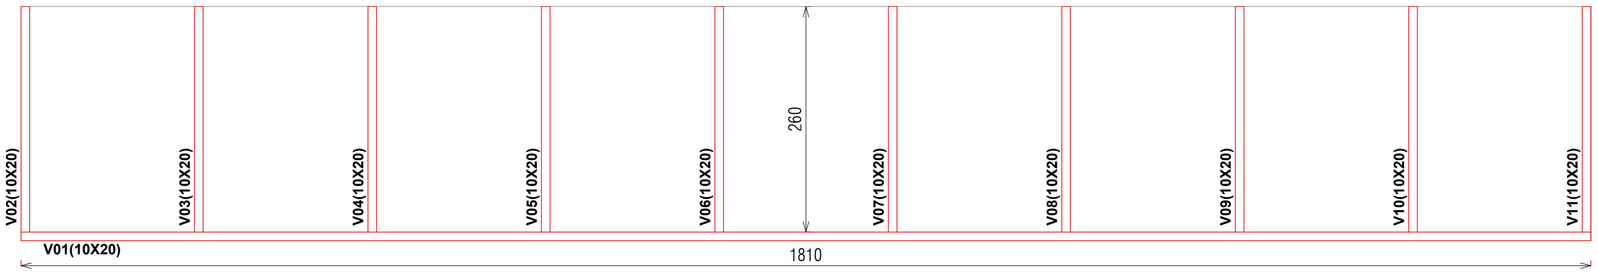


PLANTA BAIXA - VIGA TRAVAMENTO


ESC. 1/50

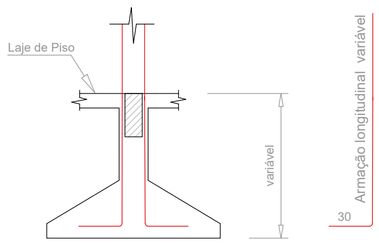

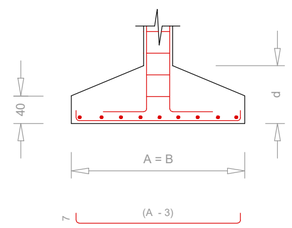

Trespasse em Emendas

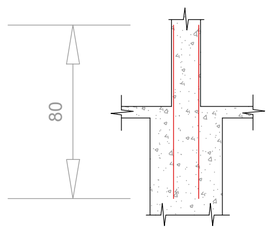

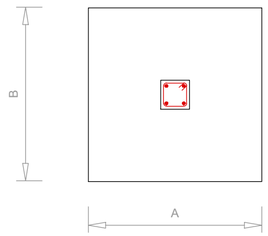

DETALHAMENTO ESTRUTURAL

ESC. 1/25

Detalhes das Sapatas

Sapatas

Pilares	d	A	B	Sfa = Sfb
P01 - P20	100	60	60	(2x) 5 Ø 8.0 - 71


Relação dos Vigas

SEÇÃO	Armação	Estribos
(10 x 20)	4 ø 8.0	ø 4.2 c/ 15 – 58

Relação dos Pilares

SEÇÃO	Armação	Estribos
(10 x 20) 20 un	4 ø 8.0	ø 4.2 c/ 15 – 58

Pilares - Seção genérica

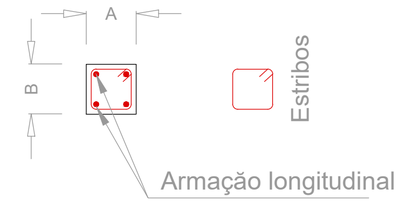

Aprovações e Registros.

ART MG20264704115

De Paula

ENGENHARIA | CNPJ: 19.442.968/0001-04

Rua José Virgilio, 423, Loja 01
Bairro Centroi - Lima Duarte/MG
Telefone: (32) 9 8490-4353
E-mail: pri_eng@hotmail.com

Responsável Técnico:

PRISCILA CRISTINA DE PAULA NETO:08911608688

Assinado de forma digital por PRISCILA CRISTINA DE PAULA NETO:08911608688 Dados: 2026.02.24 09:14:15 -03'00'

Engª Civil Priscila C. de Paula Neto – CREA-MG 142702/D

MUNICÍPIO DE ARANTINA

Prefeito Municipal:

EDIMAR LUIS DE OLIVEIRA:50579533620

Assinado de forma digital por EDIMAR LUIS DE OLIVEIRA:50579533620 Dados: 2026.02.25 08:51:17 -03'00'

Edimar Luis de Oliveira

CNPJ: 17.952.508/0001-92

Fone : (32) 3296-1254

CONTRATO CONVÊNIO: Recurso Próprio

Título :

CONSTRUÇÃO DE GAVETAS E AMPLIAÇÃO COM FECHAMENTO DO CEMITÉRIO

Conteúdo:

Projeto Estrutural

Indicação em Planta baixa de pilares, sapatas, vigas baldrame e travamento, e detalhamentos.

Área : 218,70 m2

Folha : 01/01

Endereço da obra :

Cemitério Municipal – Rua Pedro Cândido – Bairro Nossa Senhora Aparecida – Arantina/MG

Escala : Indicada

Revisão Nº 01

Data base SEINFRA : OUT./2025

Data : 24/02/2026