

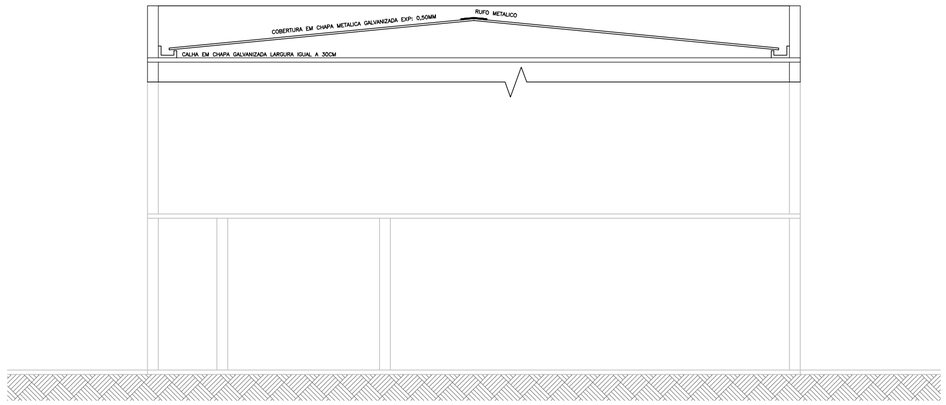


2 Corte AA
Escala: 1/125

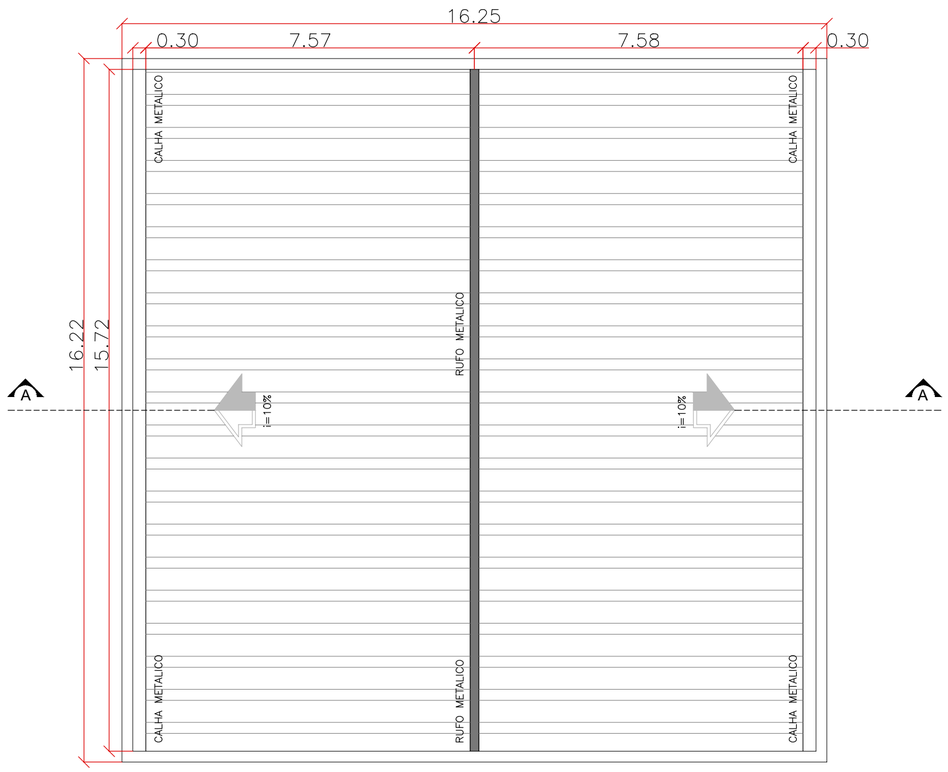

1 Planta de Cobertura
Escala: 1/125

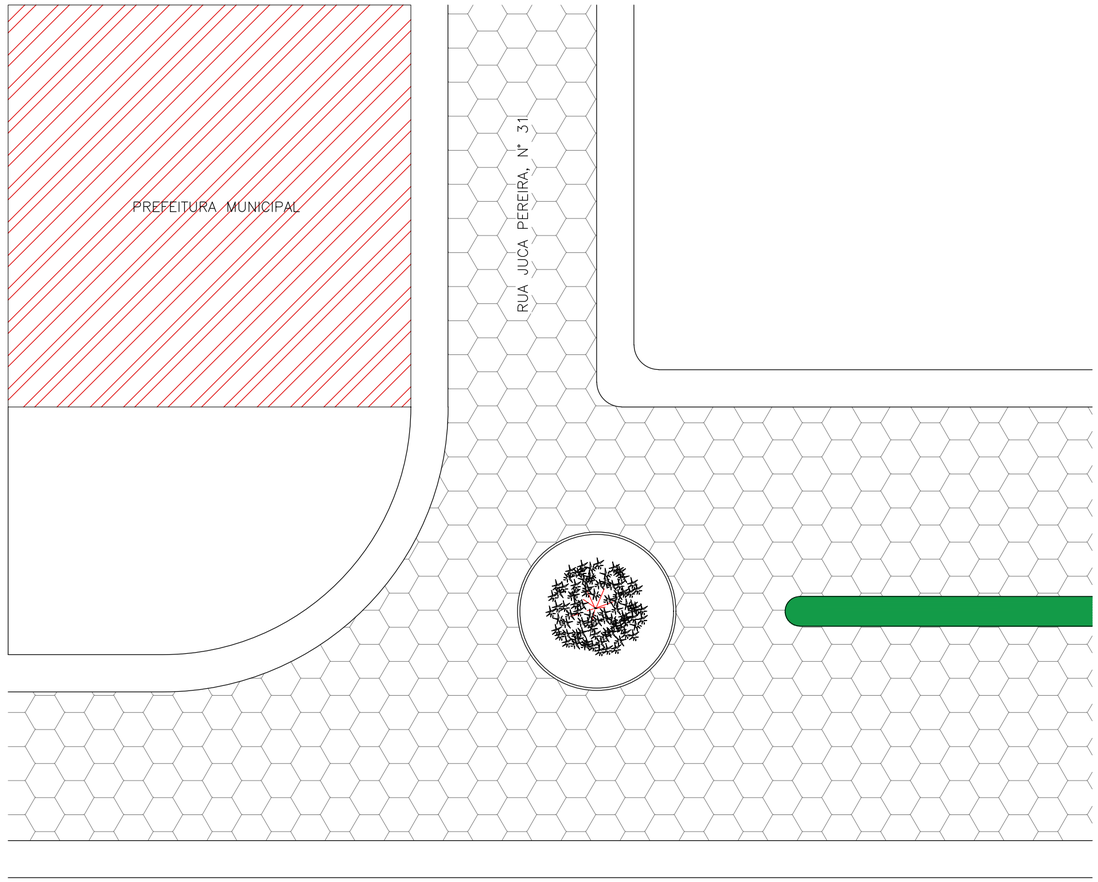

3 Planta de Situação
Escala: 1/125

ART MG20254039614

De Paula
ENGENHARIA | CNPJ: 19.442.968/0001-04

Rua José Virgilio, 423 – Loja 01
Centro – Lima Duarte/MG
Telefone: (32) 9 8490-4353
E-mail: pri_eng@hotmail.com

Responsável Técnico:

PRISCILA CRISTINA DE PAULA NETO:08911608688
Assinado de forma digital por PRISCILA CRISTINA DE PAULA NETO:08911608688 Dados: 2025.06.17 16:04:13 -03'00'

Engª Civil Priscila C. de Paula Neto – CREA-MG 142702/D

MUNICÍPIO DE ARANTINA

Prefeito Municipal:	CNPJ:	Fone :
Edmar Luis de Oliveira	17.952.508/0001-92	(32)3296-1215
	CONTRATO CONVÊNIO: RECURSO PROPRIO	

Título :
TROCA DE COBERTURA DA PREFEITURA MUNICIPAL

Endereço da obra :	Área:
RUA: JUCA PEREIRA BAIRRO: 31, CENTRO, ARANTINA – MG	238,16m2 Folha : **01/01**

Conteúdo:	Escala :	Revisão Nº
PROJETO ARQUITETONICO	Indicada	00
	Data base : JAN./2025	Data : 11/06/2025

FORMATO A2 - INTERNO: 554 x 400 mm.
EXTERNO: 594 x 420 mm.