


Extensão aproximada de 85,00 metros lineares

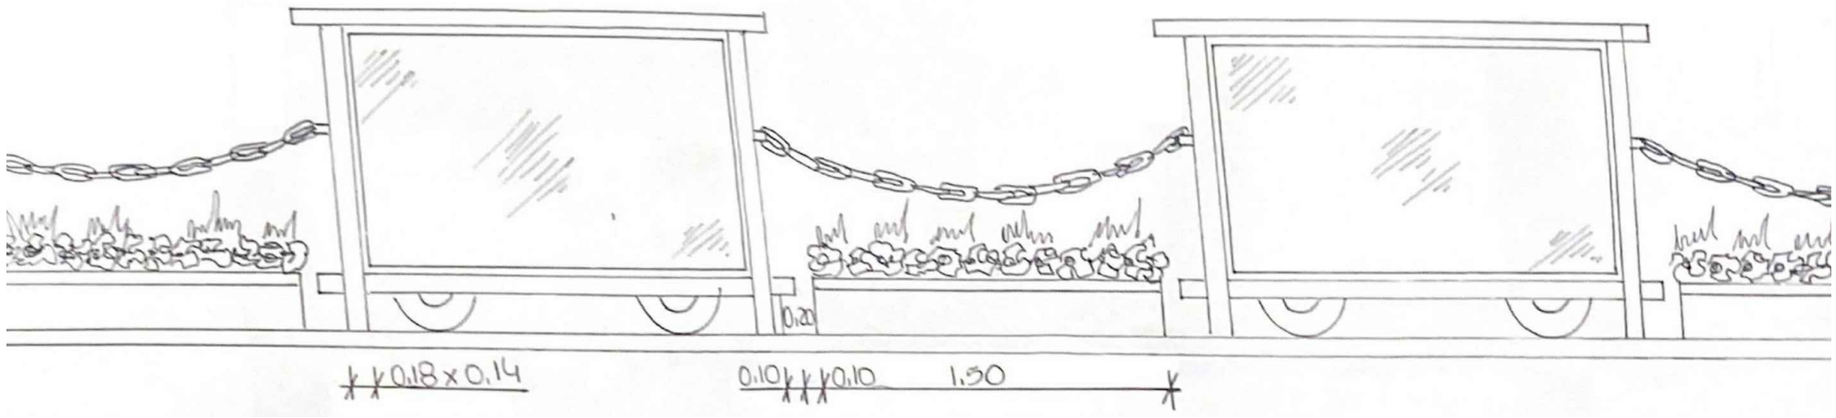

- Vagões com paineis de vidro temperado
de aproximadamente 0,70x1,50m para propaganda comercial

- Correntes interligando vagões
- Floreiras com plantas ornamentais (entre os vagões para interromper a travessia na linha férrea)

Aprovações e Registros.

Responsável Técnico:

De Paula

Rua Silvestre de Araújo Porto, 320
Bairro Marumbi - Juiz de Fora/MG
Telefone: (32) 3281-1106 | (32) 98490-4353
E-mail: pri_eng@hotmail.com

PRISCILA CRISTINA DE PAULA NETO:08911608688

Assinado de forma digital por PRISCILA CRISTINA DE PAULA NETO:08911608688
Dados: 2022.10.24 13:01:56 -03'00'

Engª Civil Priscila C. de Paula Neto – CREA–MG 142702/D

MUNICÍPIO DE ARANTINA

Prefeito Municipal: Edmar Luis de Oliveira	CNPJ: 17.952.508/0001–92	Fone: (32) 3296–1254
	Objeto: Locomotiva artesanal	
Título: Execução de artefado de concreto e madeira para fechamento da linha férrea		Extensão: 85,00m
Endereço da obra: Rua Dona Sebastiana - Bairro brejinho - Arantina/MG	Escala: Indicada	Folha: 01/02
	Data base: –	
Conteúdo: PROJETO BÁSICO VISTAS E DETALHAMENTOS		Revisão Nº 01
		Data: 18/10/2022