
COORDENADAS GEOGRÁFICA
21°54'42.13"S
44°15'6.66"O




1 PLANTA DE LOCALIZAÇÃO - GOOGLE EARTH
Escala 1:1000

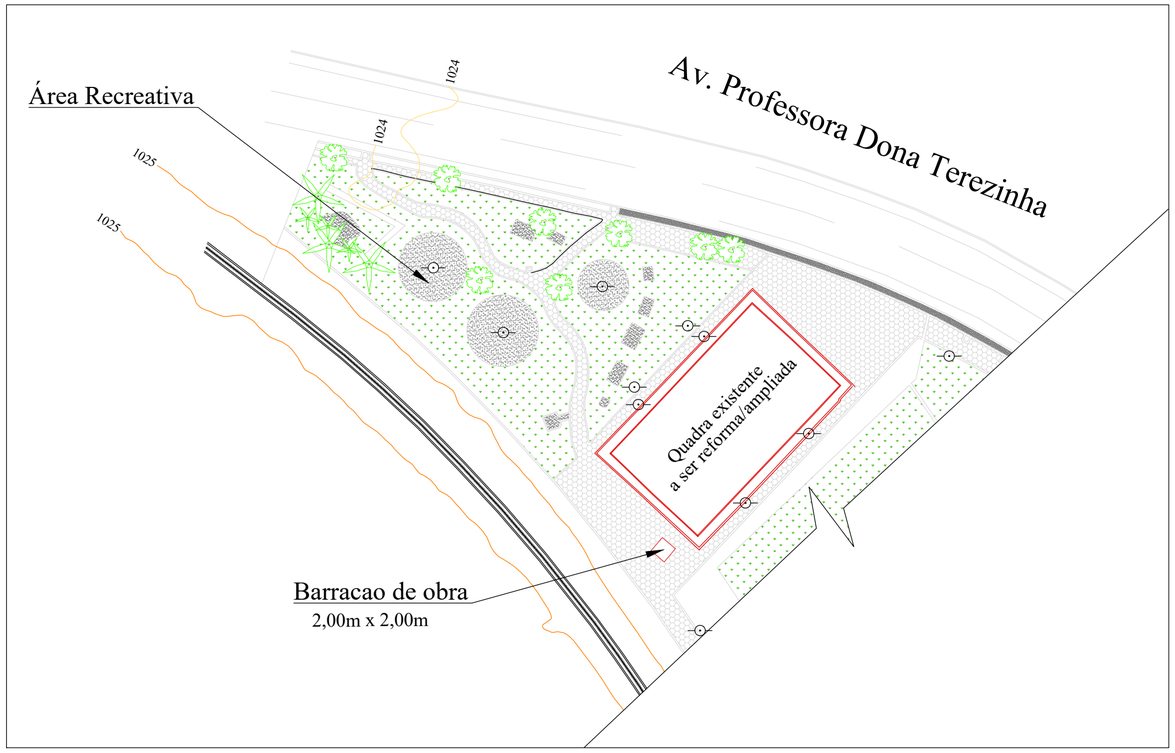


2 CROQUI DO CANTEIRO DE OBRA
Escala 1:500

Aprovações e Registros.

ART MG20232174494

**De Paula**
ENGENHARIA | CNPJ: 19.442.968/0001-04
Rua Silvestre de Araújo Porto, 320
Bairro Marumbi - Juiz de Fora/MG
Telefone: (32) 3281-1106 I (32) 9 8490-4353
E-mail: pri_eng@hotmail.com

Responsável Técnico:
PRISCILA CRISTINA DE PAULA NETO:08911608688
Assinado de forma digital por PRISCILA CRISTINA DE PAULA NETO:08911608688 Dados: 2023.07.17 13:18:52 -03'00'
Engª Civil Priscila C. de Paula Neto – CREA-MG 142702/D

MUNICÍPIO DE ARANTINA

Prefeito Municipal:
EDIMAR LUIS DE OLIVEIRA:50579533620
Assinado de forma digital por EDIMAR LUIS DE OLIVEIRA:50579533620 Dados: 2023.07.17 12:43:20 -03'00'
Edmar Luis de Oliveira

CNPJ: 17.952.508/0001-92
Fone : (32)3296-1254
CONTRATO CONVÊNIO: 923331/2021

Título : Ampliação e reforma da estrutura em área de lazer – Quadra Poliesportiva

Endereço da obra :
Praça Rodrigo Marinho Pires, Bairro jardim Primavera, Arantina – MG,

Área de construção: 818,00 m2
Folha : 01/01

Conteúdo:
PLANTA DE LOCALIZAÇÃO – GOOGLE EARTH
CROQUI CANTEIRO DE OBRA E DETALHAMENTO

Escala : Indicada
Data base : MARÇO/2023
Revisão Nº 03
Data : 09/06/2023