

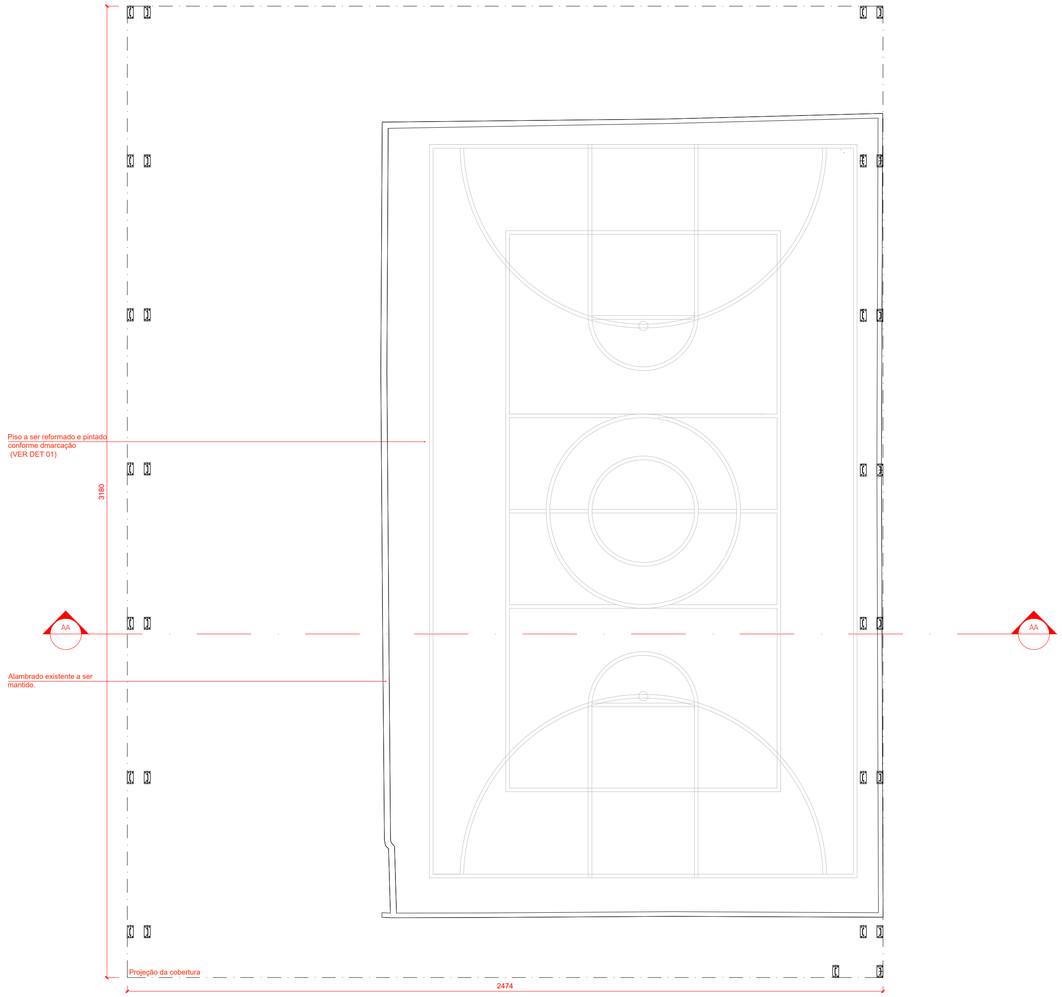


PLANTA BAIXA
ESC: 1/100

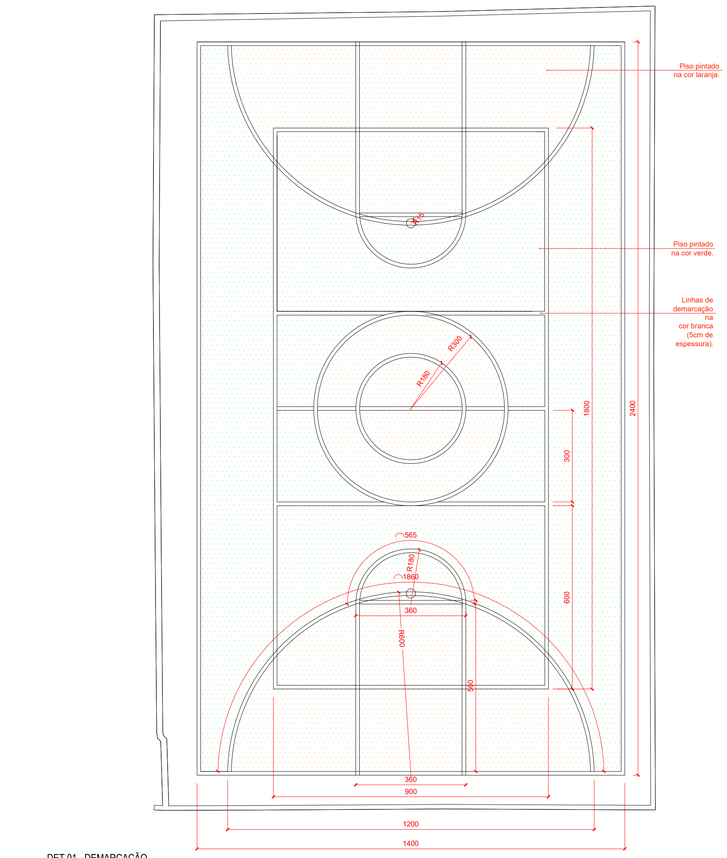

DET 01 - DEMARCAÇÃO
ESC: 1/100

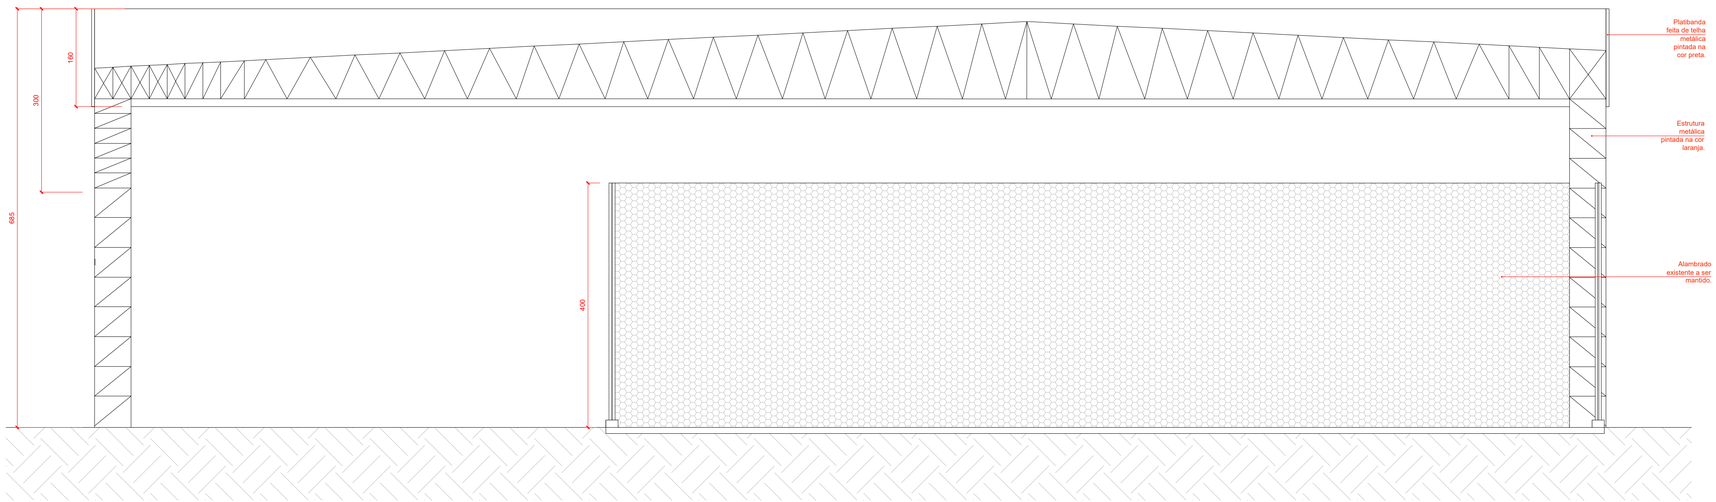

CORTE AA
ESC: 1/50

TÍTULO DO PROJETO

Projeto de Construção – Quadra Poliesportiva

ENDEREÇO
PRAÇA RODRIGO MARINHO PIRES
BAIRRO JARDIM PRIMAVERA – ARANTINA/MG

DATA	AREA CONSTRUIDA	USO
JULHO/2023	786,33M²	COMUNITÁRIO

RESPONSÁVEL

PROJETO DE ARQUITETURA
CAU: A157264-4 — ANA LUIZA DELGADO DE PAULA

RESPONSÁVEL TÉCNICO PELA OBRA
CREA: 142702/D — PRISCILA CRISTINA DE PAULA

PROPRIETÁRIO
CNPJ: 17.952.508/0001-92 — PREFEITURA MUNICIPAL DE ARANTINA

CONTEÚDO DA FOLHA
INDICADA

FOLHA
02/03