


FACHADA FRONTAL
ESC: 1/50

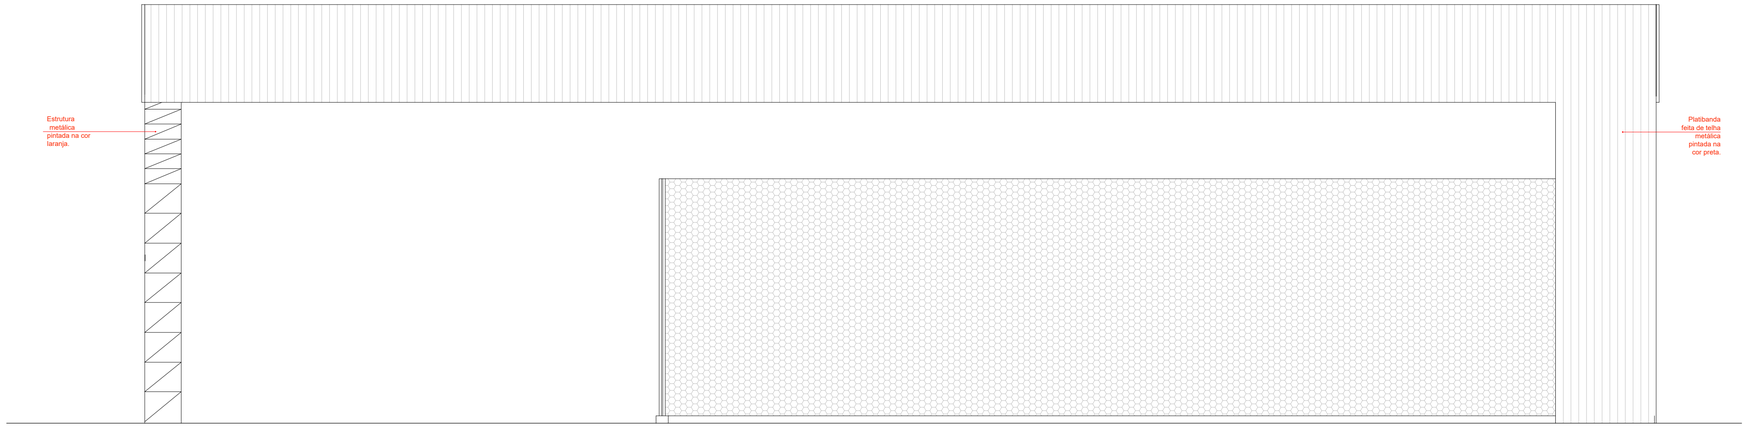





TÍTULO DO PROJETO

Projeto de Construção – Quadra Poliesportiva

ENDEREÇO

PRAÇA RODRIGO MARINHO PIRES
BAIRRO JARDIM PRIMAVERA – ARANTINA/MG

DATA	ÁREA CONSTRUÍDA	USO
JULHO/2023	786,33M²	COMUNITÁRIO

PROPRIETÁRIO

PROJETO DE ARQUITETURA
CAU: A157264-4 — ANA LUIZA DELGADO DE PAULA

RESPONSÁVEL TÉCNICO PELA OBRA
CREA: 142702/D — PRISCILA CRISTINA DE PAULA

PROPRIETÁRIO
CNPJ: 17.952.508/0001-92 — PREFEITURA MUNICIPAL DE ARANTINA

CONTEÚDO DA FOLHA	FOLHA
INDICADA	03/03