

LATERAL DIREITA

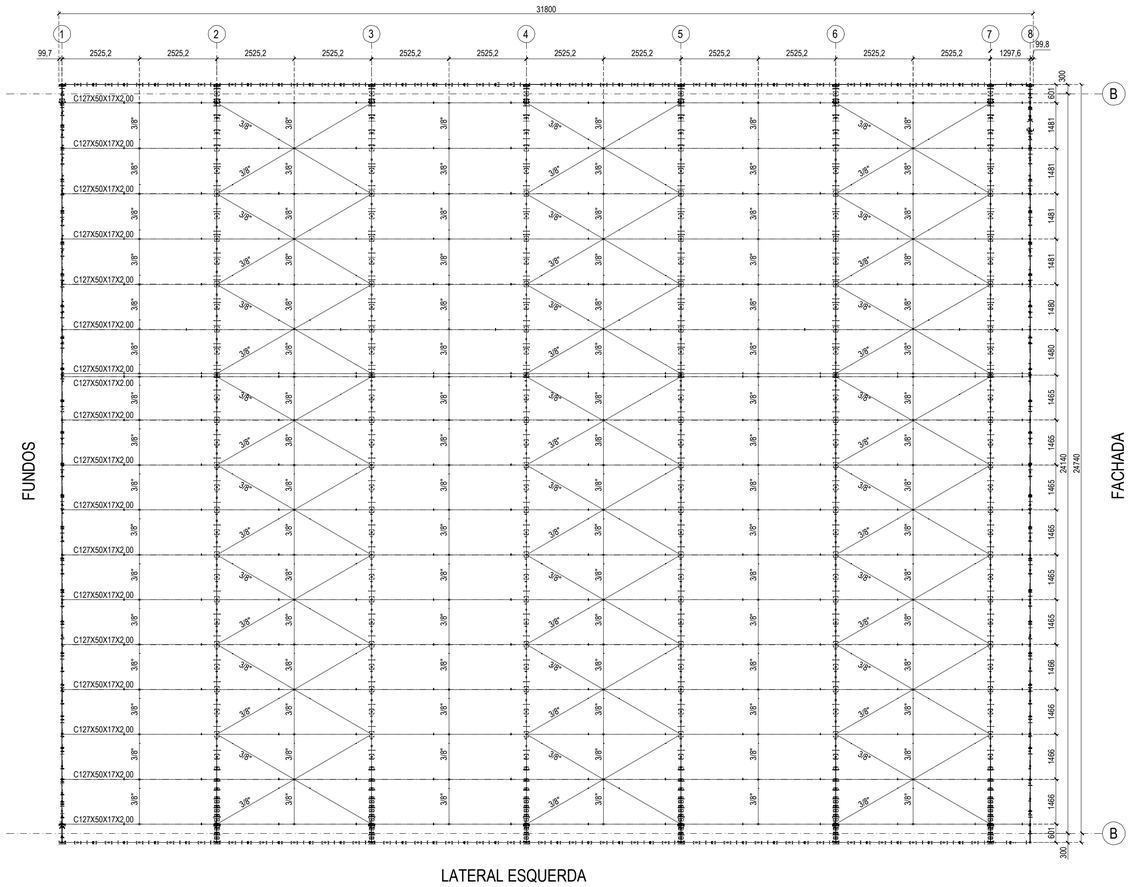



LATERAL ESQUERDA

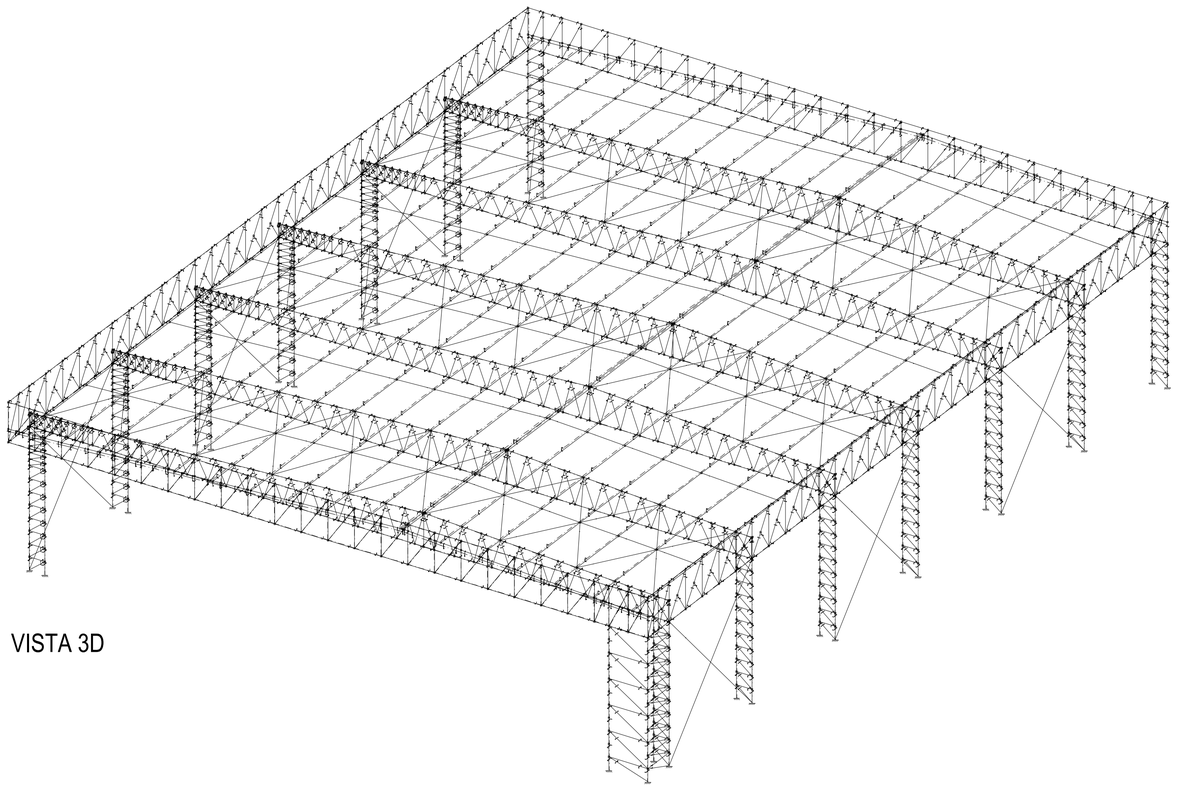

VISTA 3D

VISTA DA COBERTURA EM PLANTA
DIMENSÕES EM MILÍMETROS
ESCALA 1:100

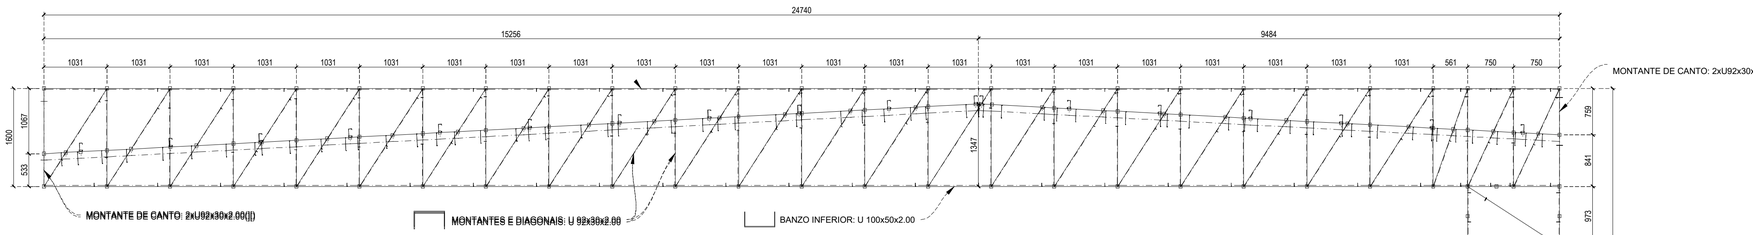

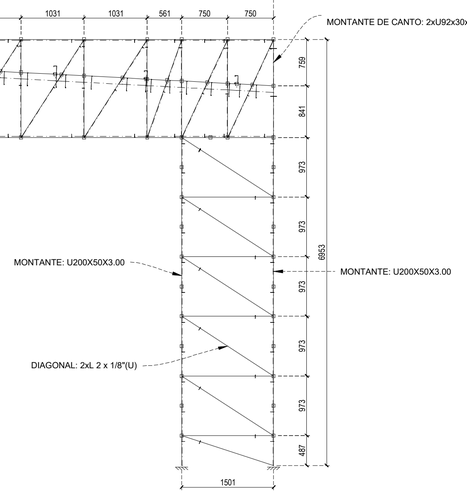

EIXO 8 - FACHADA
ESCALA 1:50



NOTAS:
1. CONFERIR TODAS AS MEDIDAS NO LOCAL
2. AS DIMENSÕES DO PROJETO ESTÃO EM MILÍMETROS.
3. CONCRETO UTILIZADO DE 20MPa.
4. CONSIDERADO AGREGADO DE ESPÉCIE GRANITO NO CONCRETO.
5. QUANDO NÃO INDICADO, A ESPESSURA DOS CORDÕES DE SOLDA DEVEM SER NO MÍNIMO 70% DA MENOR ESPESSURA DA PEÇA A SER SOLDADA

OBSERVAÇÕES E CARIMBOS:

DATA	DESCRIÇÃO
07/23	EMISSÃO INICIAL

REVISÃO: A B C D

ESTE DESENHO E DE PROPRIEDADE INTELECTUAL DE CESAR COMERCIO E SERVIÇOS LTDA, NENHUM COMERCIO E SERVIÇOS LTDA, NENHUM PODERÁ SER UTILIZADO OU REPRODUZIDO SEM SUA AUTORIZACAO.

CÉSAR COMÉRCIO E SERVIÇOS LTDA
CNPJ: 10.713.406/0001-70
CREA 1033890DMG
RUA ANTÔNIO MAURICIO FERREIRA,57 - CAXAMBU/MG
cesarengenhariacax@gmail.com

CONTRATANTE:
PREFEITURA MUNICIPAL DE ARANTINA
CNPJ:17.952.508/0001-92
RUA JUCA PEREIRA- Nº 31 - CENTRO -ARANTINA
CONTRATO DE PRESTAÇÃO DE SERVIÇOS Nº 1000.35

Assinado de forma digital por EDIMAR LUIS DE OLIVEIRA:50579533620 Dados: 2023.07.18 14:26:30 -03'00'

DESENHO: GABRIEL GODOI T. DAMIÃO CREA/MG: 352651 MG
ASS./DATA: JUL/2023

PROPRIETÁRIO/OBRA:
PREFEITURA MUNICIPAL DE ARANTINA
CNPJ: 17.952.508/0001-92
QUADRA POLIESPORTIVA
PRAÇA RODRIGO MARINHO PIRES S/Nº-CEP 37360000- JARDIM PRIMAVERA - ARANTINA - MG

Documento assinado digitalmente
gov.br
GABRIEL GODOI TEIXEIRA DAMIAO
Data: 19/07/2023 11:10:59-0300
Verifique em https://validar.iti.gov.br

DESCRIÇÃO:
PROJETO ESTRUTURAL
FACHADA E COBERTURA

FOLHA: 2 / 4

RT.PROJETO: GABRIEL GODOI T. DAMIÃO CREA/MG: 352651 MG
JUL/2023

ESCALA: INDICADA
DES. Nº 1000.035-MET-201
REVISÃO A

REV. A 07/2023

A1