

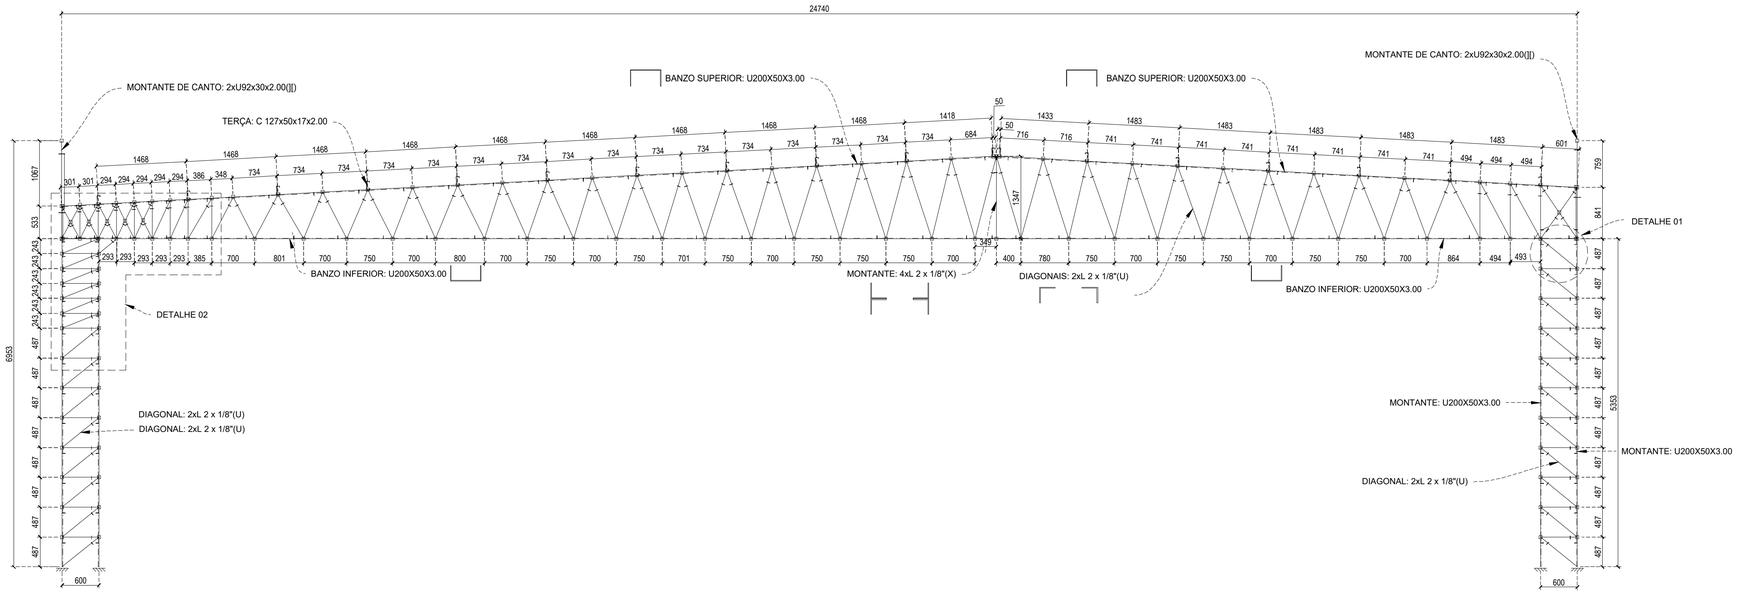



EIXOS 2, 3, 4, 5, 6, 7 - PÓRTICO TIPO
ESCALA 1:50

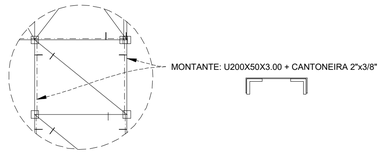

DETALHE 01
ESC. 1:20

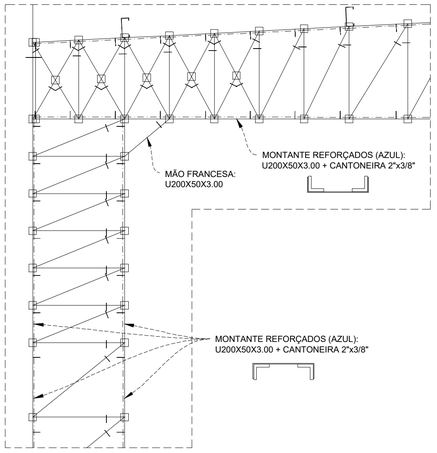

DETALHE 02
ESC. 1:20

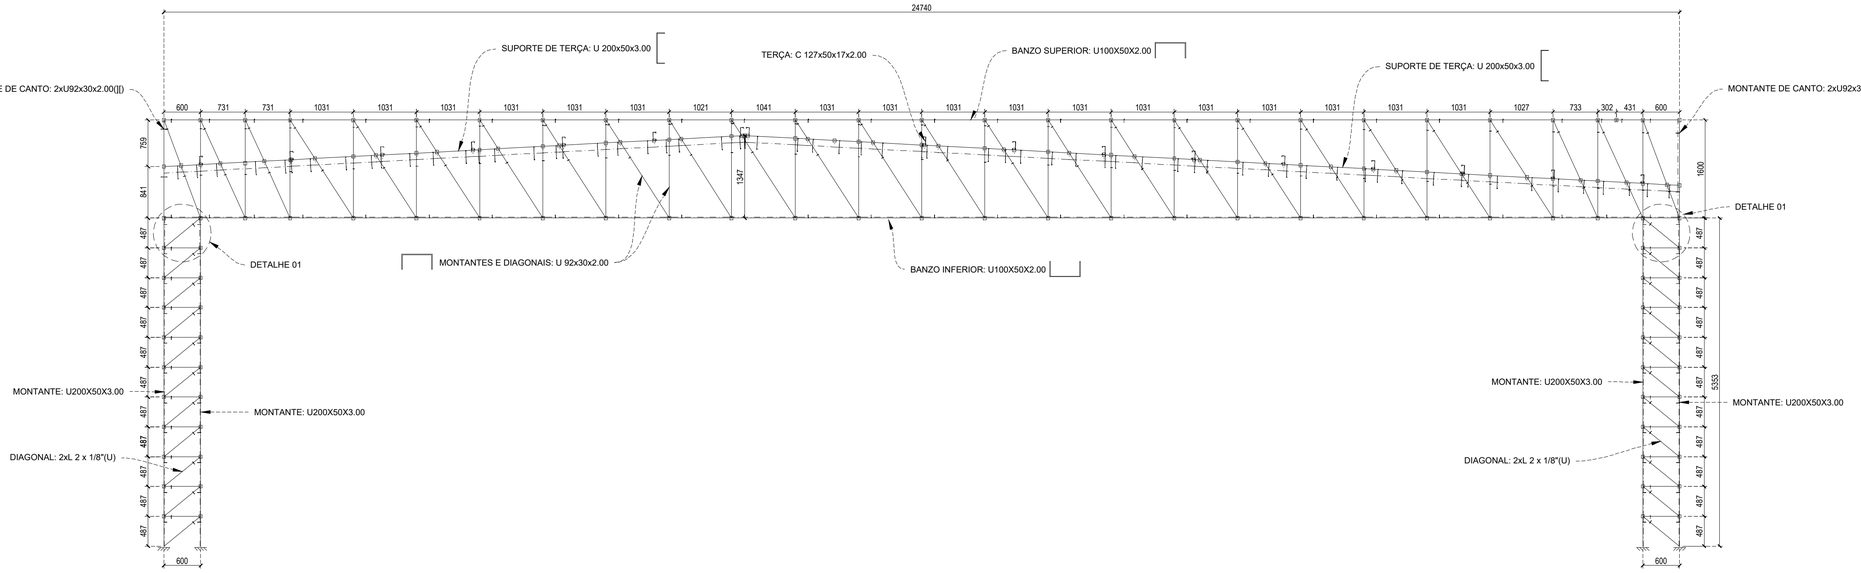

PÓRTICO POSTERIOR
ESCALA 1:50



NOTAS:
1. CONFERIR TODAS AS MEDIDAS NO LOCAL
2. AS DIMENSÕES DO PROJETO ESTÃO EM MILÍMETROS.
3. CONCRETO UTILIZADO DE 20MPa.
4. CONSIDERADO AGREGADO DE ESPÉCIE GRANITO NO CONCRETO.
5. QUANDO NÃO INDICADO, A ESPESSURA DOS CORDÕES DE SOLDA DEVEM SER NO MÍNIMO 70% DA MENOR ESPESSURA DA PEÇA A SER SOLDADA

OBSERVAÇÕES E CARIMBOS:

DATA	DESCRICAO
07/23	EMISSÃO INICIAL

REVISAO: A B C D

ESTE DESENHO E DE PROPRIEDADE INTELECTUAL DE CESAR COMERCIO E SERVIÇOS LTDA, NÃO PODERA SER COPIADO OU REPRODUZIDO SEM SUA AUTORIZAÇÃO.

CÉSAR COMÉRCIO E SERVIÇOS LTDA
CNPJ: 10.713.406/0001-70
CREA 1033850DMG
RUA ANTÔNIO MAURICIO FERREIRA,57 - CAXAMBU,MG
csaengenhariacas@gmail.com

CONTRATANTE:
PREFEITURA MUNICIPAL DE ARANTINA
CNPJ.17.952.508/0001-92
RUA JUCA PEREIRA- Nº 31 - CENTRO -ARANTINA
CONTRATO DE PRESTAÇÃO DE SERVIÇOS Nº 1000.35

EDIMAR LUIS DE OLIVEIRA:50579533620 Assinado de forma digital por EDIMAR LUIS DE OLIVEIRA:50579533620 Dados: 2023.07.19 14:21:26 -03'00'

DESENHO: GABRIEL GODOI T. DAMIÃO CREA/MG: 352651 MG
ASS./DATA: JUL/2023

PROPRIETÁRIO/OBRA:
PREFEITURA MUNICIPAL DE ARANTINA
CNPJ. 17.952.508/0001-92
QUADRA POLIESPORTIVA
PRAÇA RODRIGO MARINHO PIRES S/Nº-CEP 37360000- JARDIM PRIMAVERA - ARANTINA - MG

gov.br Documento assinado digitalmente
GABRIEL GODOI TEIXEIRA DAMIAO
Data: 19/07/2023 11:10:59-0300
Verifique em https://validar.iti.gov.br

DESCRIÇÃO:
PROJETO ESTRUTURAL
PÓRTICO TIPO E POSTERIOR

FOLHA: 3 / 4

RT.PROJETO: GABRIEL GODOI T. DAMIÃO CREA/MG: 352651 MG
JUL/2023

ESCALA: 1:50
DES. Nº 1000.035-MET-202
REVISÃO A

A1

REV. A 07/2023