
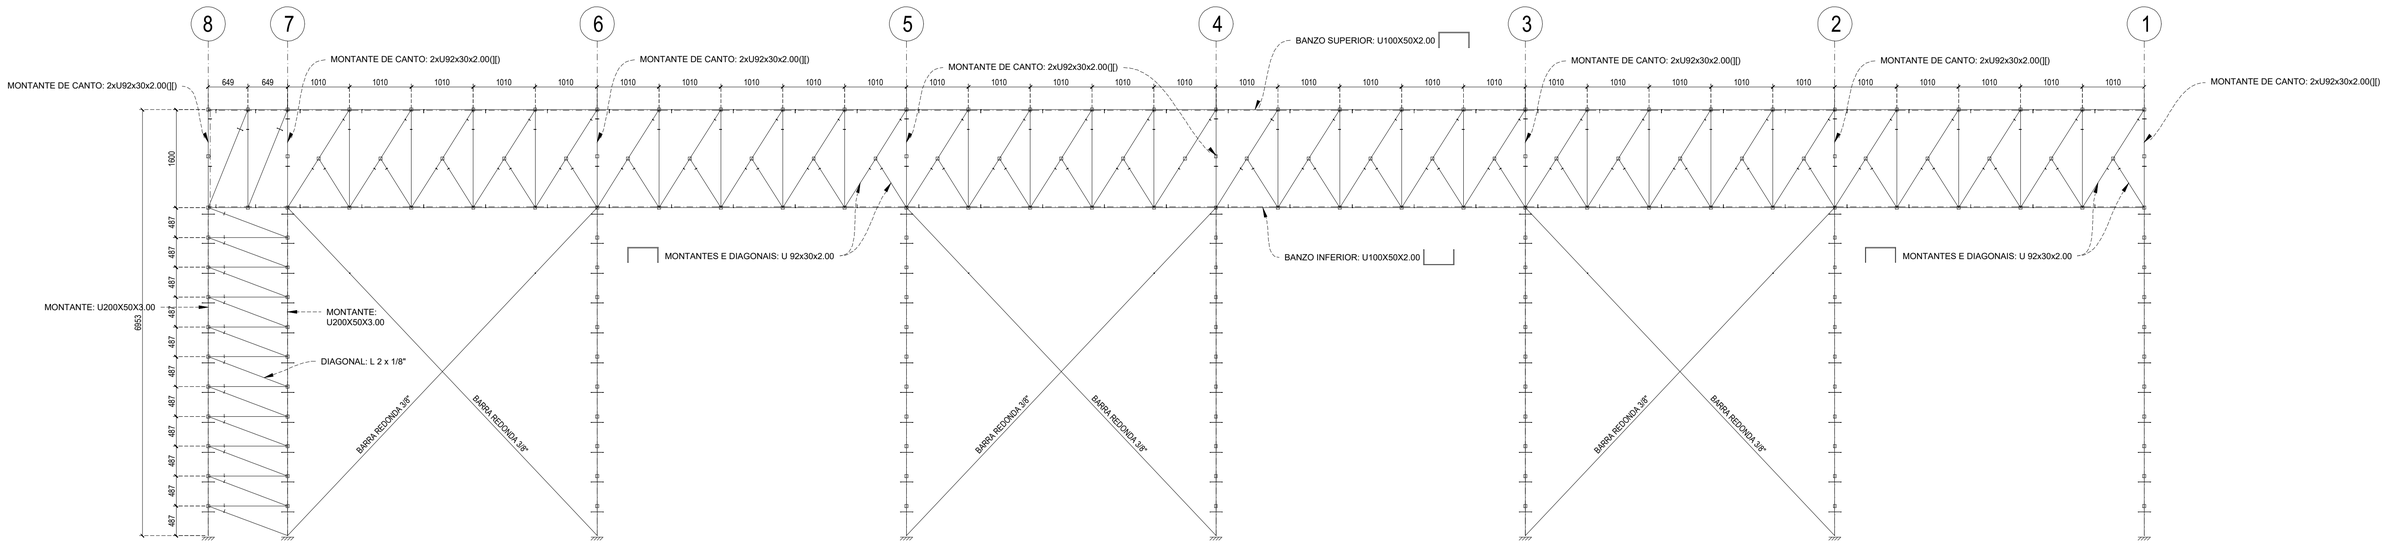


FACHADA DIREITA
ESCALA 1:50

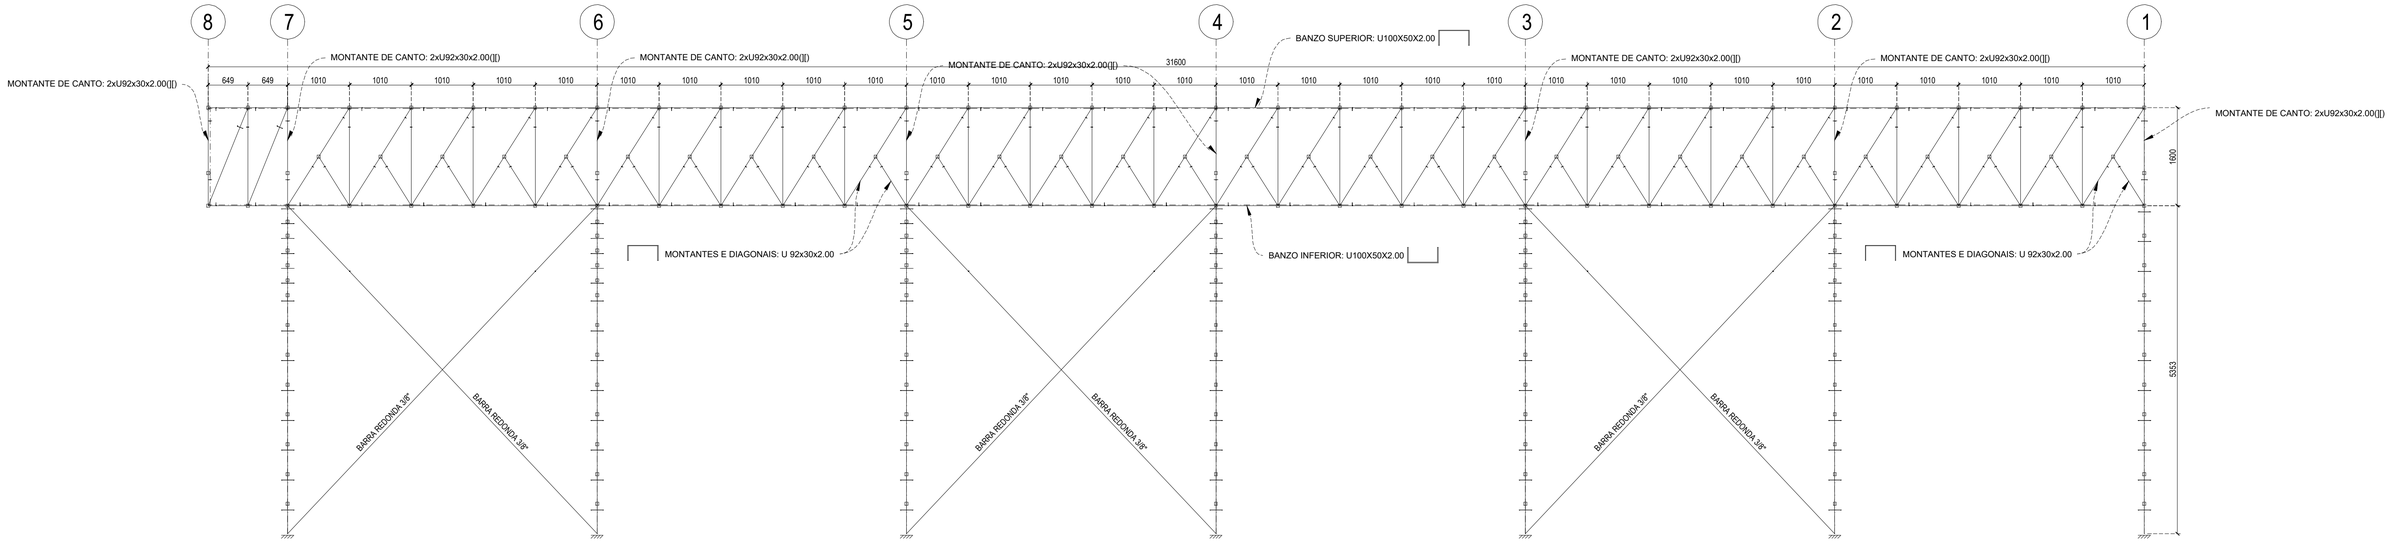

FACHADA ESQUERDA
ESCALA 1:50

NOTAS.
1. CONFERIR TODAS AS MEDIDAS NO LOCAL.
2. AS DIMENSÕES DO PROJETO ESTÃO EM MILÍMETROS.
3. CONCRETO UTILIZADO DE 20MPa.
4. CONSIDERADO AGREGADO DE ESPÉCIE GRANITO NO CONCRETO.
5. QUANDO NÃO INDICADO, A ESPESSURA DOS CORDÕES DE SOLDA DEVEM SER NO MÍNIMO 70% DA MENOR ESPESSURA DA PEÇA A SER SOLDADA

OBSERVAÇÕES E CARIMBOS:

DATA	DESCRICAO
07/23	EMISSÃO INICIAL

A B C D
REVISAO

ESTE DESENHO E DE PROPRIEDADE INTELECTUAL DE CÉSAR COMÉRCIO E SERVIÇOS LTDA, NÃO PODENDO SER COPIADO, NEM REPRODUZIDO SEM SUA AUTORIZAÇÃO.

CÉSAR COMÉRCIO E SERVIÇOS LTDA
CNPJ: 10.713.406/0001-75
CREA 1033880/D/MG
RUA ANTÔNIO MAURÍCIO FERREIRA,57 - CAXAMBU/MG
csaengenhariacao@gmail.com

CONTRATANTE:
PREFEITURA MUNICIPAL DE ARANTINA. EDIMAR LUIS DE OLIVEIRA:50579333620
CNPJ.17.952.508/0001-92
RUA JUCA PEREIRA- Nº 31 - CENTRO -ARANTINA
CONTRATO DE PRESTAÇÃO DE SERVIÇOS Nº 1000.35

Assinado de forma digital por EDIMAR LUIS DE OLIVEIRA:50579333620
Dados: 2023.07.18 14:28:11 -03'00'

DESENHO:
GABRIEL GODOI T. DAMIÃO
CREA/MG: 352651 MG

ASS./DATA:
JUL/2023

PROPRIETÁRIO/OBRA:
PREFEITURA MUNICIPAL DE ARANTINA
CNPJ. 17.952.508/0001-92
QUADRA POLIESPORTIVA
PRAÇA RODRIGO MARINHO PIRES S/Nº-CEP.37360000- JARDIM PRIMAVERA - ARANTINA - MG

gov.br Documento assinado digitalmente
GABRIEL GODOI TEIXEIRA DAMIAO
Data: 19/07/2023 11:10:59-0300
Verifique em https://validar.iti.gov.br

DESCRIÇÃO:
PROJETO ESTRUTURAL
FACHADAS LATERAIS

FOLHA: 4/4

RT.PROJETO:
GABRIEL GODOI T. DAMIÃO
CREA/MG: 352651 MG

JUL/2023

ESCALA: 1:50

DES. Nº 1000.035-MET-203

REVISÃO A

A1

REV. A 07/2023