
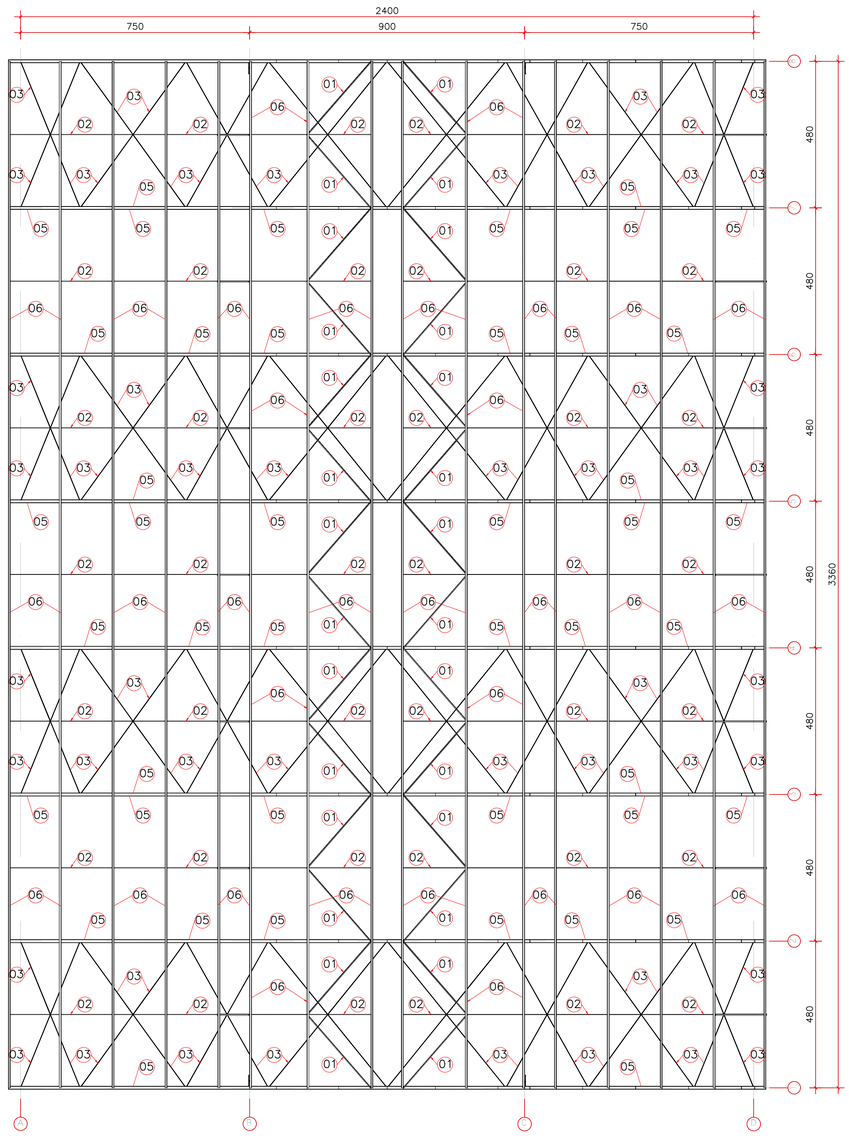



PLANTA 2D

ESCALA 1:100

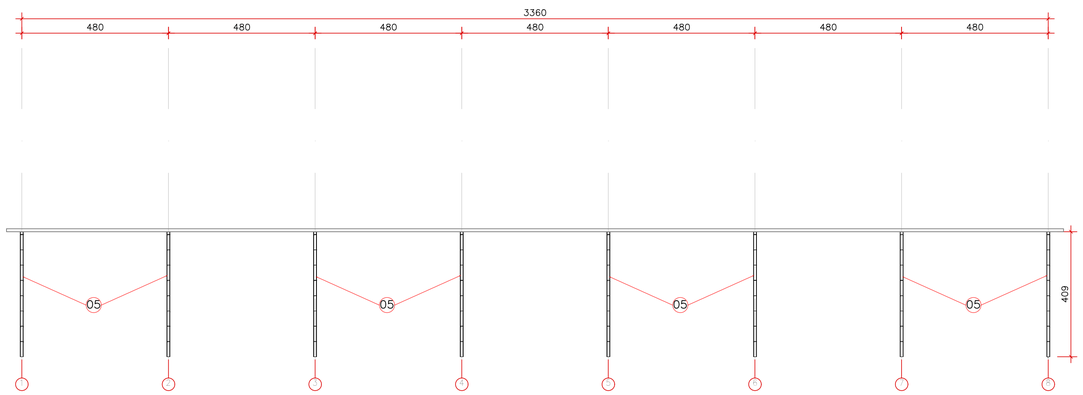

ALÇADO A

ESCALA 1:100

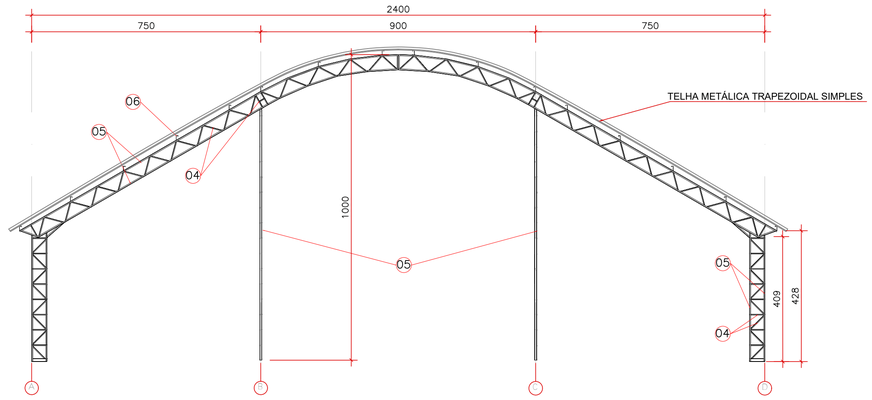


ALÇADO 1

ESCALA 1:100

LISTA DE MATERIAIS					
ITEM	DESCRIÇÃO	PEÇAS	QUANTIDADE	MATERIAL	PESO APROX.
01	BARRA MECÂNICA ø 1/2"	CONTRAVENTAMENTO	375,917 m	A36	373,82 Kg
02	L 1/2 X 1/8"	AGULHAS	164,277 m	A36	90,27 Kg
03	U 68x30x2,00	TRAVAMENTO DAS AGULHAS	223,9 m	CF-26	426,62 Kg
04	U 92x30x2,00	DIAGONAL E MONTANTES	476,191 m	CF-26	1.086,77 Kg
05	U 100x40x3,00	BANZOS	620,696 m	CF-26	2.469,62 Kg
06	C 150x60x20x2,00	TERÇAS	537,6 m	CF-26	2.504,48 Kg
		PESO TOTAL CALCULADO:			6.951,58 Kg


NOTAS:

1 - TODAS AS DIMENSÕES ENCONTRAM-SE EM CM;
2 - TODAS AS SOLDAS DEVEM SER EXECUTADAS COM ELETRODO REVESTIDO E60xx, CONFORME NORMAS PERTINENTES (AWS);
3 - TODAS AS SOLDAS NÃO ESPECIFICADAS SERÃO REALIZADAS COM MEDIDA MÍNIMA DE 5 mm;
4 - TODAS AS MEDIDAS DEVEM SER CONFERIDAS E AJUSTADAS EM CAMPO.
5 - RECOMENDA-SE ANUALMENTE A REALIZAÇÃO DE VISTORIA DE MANUTENÇÃO PARA ANÁLISE DE INTEGRIDADE DA ESTRUTURA.
6 - O PROJETO FOI REALIZADO CONFORME NORMAS PERTINENTES AWS, ABNT NBR 14.762 (DIMENSIONAMENTO DE PERFIS FORMADOS À FRIO);
7 - CARGAS CONSIDERADAS DE PROJETO: TELHAS METÁLICAS TRAPEZOIDAIS SIMPLES, CARGAS DEVIDO À VENTO E SOBRECARGA DE NORMA.
8 - TODO O MATERIAL DA LISTA É INFORMADO COM 5% DE ACRÉSCIMO PARA COMPENSAR PERDAS E RECORTES.

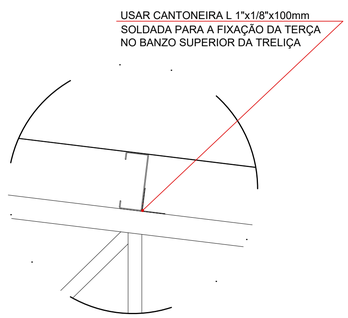

DETALHE "A" – APOIO DAS TERÇAS

SEM ESCALA

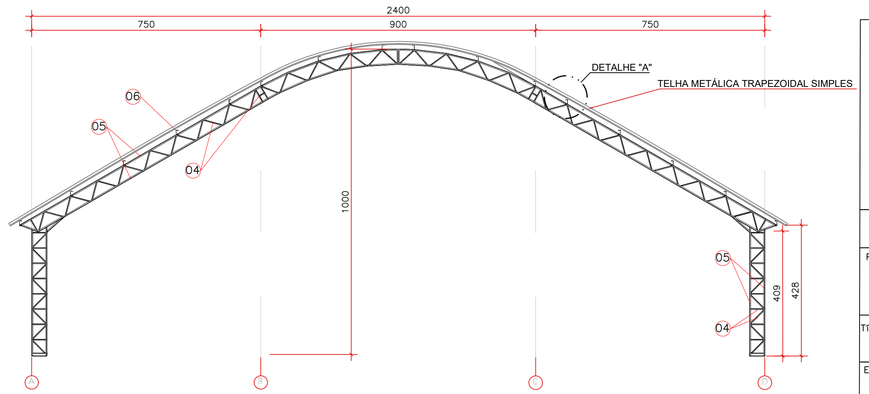

ALÇADO 2

ESCALA 1:100

De Paula
ENGENHARIA | CNPJ: 19.442.968/0001-04

Rua José Virgilio, 423 - Loja 01
Centro - Lima Duarte/MG
Telefone: (32) 9 8490-4353
E-mail: pri_eng@hotmail.com

Responsável Técnico:

PRISCILA CRISTINA DE PAULA NETO:08911608688
Assinado de forma digital por PRISCILA CRISTINA DE PAULA NETO:08911608688 Dados: 2023.01.10 10:17:25 -03'00'

Eng° Civil Priscila C. de Paula Neto – CREA-MG 142702/D

MUNICÍPIO DE ARANTINA

Prefeito Municipal:	CNPJ:	Fone :
Edmar Luiz de Oliveira	17.952.508/0001-92	(32)3296-1215
	CONTRATO CONVÊNIO: RECURSO PROPRIO	

TItulo :

PROJETO DE COBERTURA

Endereço da obra :

RUA: PROFESSOR IVETE SAMPAIO LACERDA
BAIRRO: BELA VISTA, ARANTINA-MG

Folha : **03/03**

Conteúdo:	Escala :	Revisão N°
PLANTA 2D, VISTA LATERAL E FRONTAL	Indicada	00
	Data base : SEINFRA 10/2022	Data : 10/01/2023