
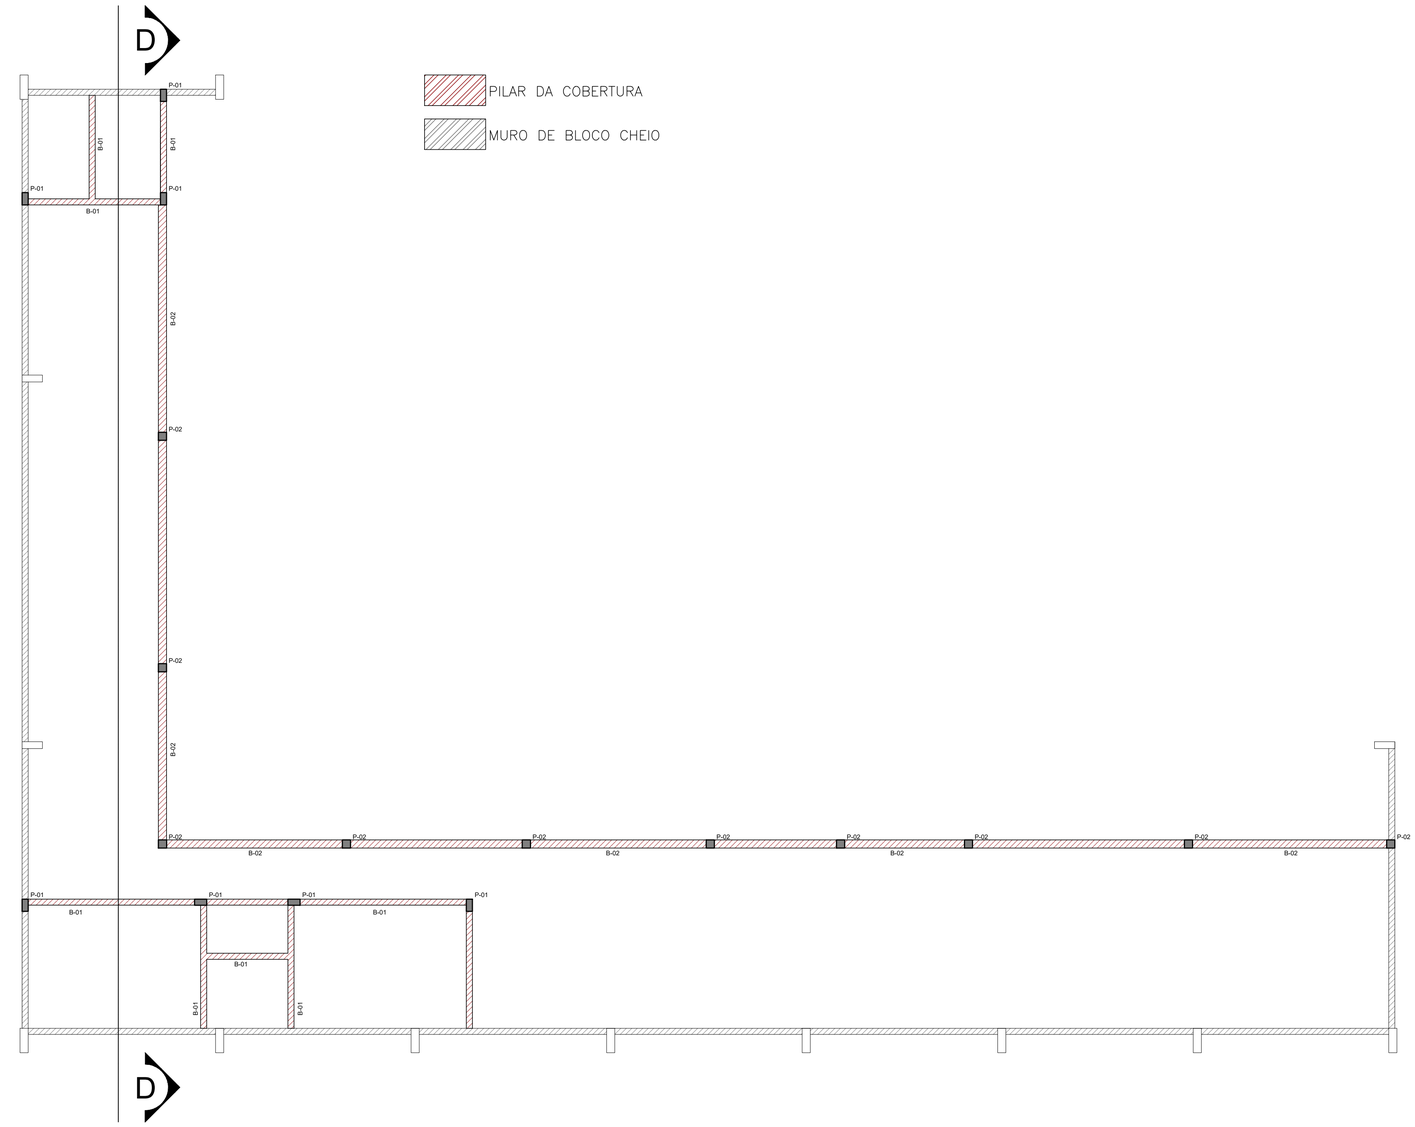


PILAR DA COBERTURA

MURO DE BLOCO CHEIO

2 Sistema de Baldrames
Escala: 1/75

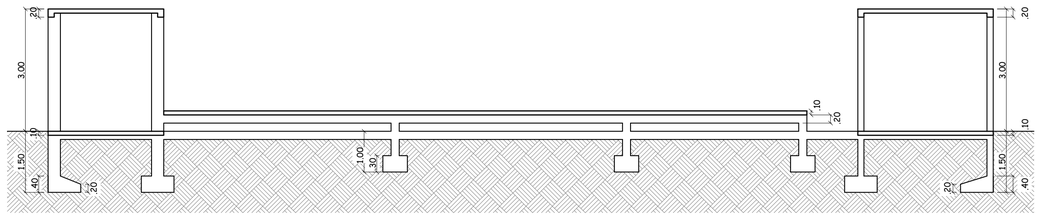

3 Corte DD
Escala: 1/75

FORMATO A1 - INTERNO: 806 x 574 mm.
EXTERNO: 841 x 594 mm.

De Paula
ENGENHARIA | CNPJ: 19.442.968/0001-04
Rua José Virgilio, 423 - Loja 01
Centro - Lima Duarte/MG
Telefone: (32) 9 8490-4353
E-mail: pri_eng@hotmail.com

Responsável Técnico:
PRISCILA CRISTINA DE PAULA NETO:08911608688
Assinado de forma digital por PRISCILA CRISTINA DE PAULA NETO:08911608688 Dados: 2023.01.10 10:18:10 -03'00'
Engª Civil Priscila C. de Paula Neto – CREA–MG 142702/D

MUNICÍPIO DE ARANTINA

Prefeito Municipal:	CNPJ:	Fone :
Edmar Luiz de Oliveira	17.952.508/0001–92	(32)3296–1215
	CONTRATO CONVÊNIO: RECURSO PROPRIO	

Título :
QUADRA POLIESPORTIVA

Endereço da obra :
RUA: PROFESSOR IVETE SAMPAIO LACERDA
BAIRRO: BELA VISTA, ARANTINA–MG

Área: 835,89 m2

Folha : **02/03**

Conteúdo:	Escala :	Revisão Nº
PROJETO ESTRUTURAL	Indicada	00
	Data base : SEINFRA 10/2022	Data : 10/01/2023