
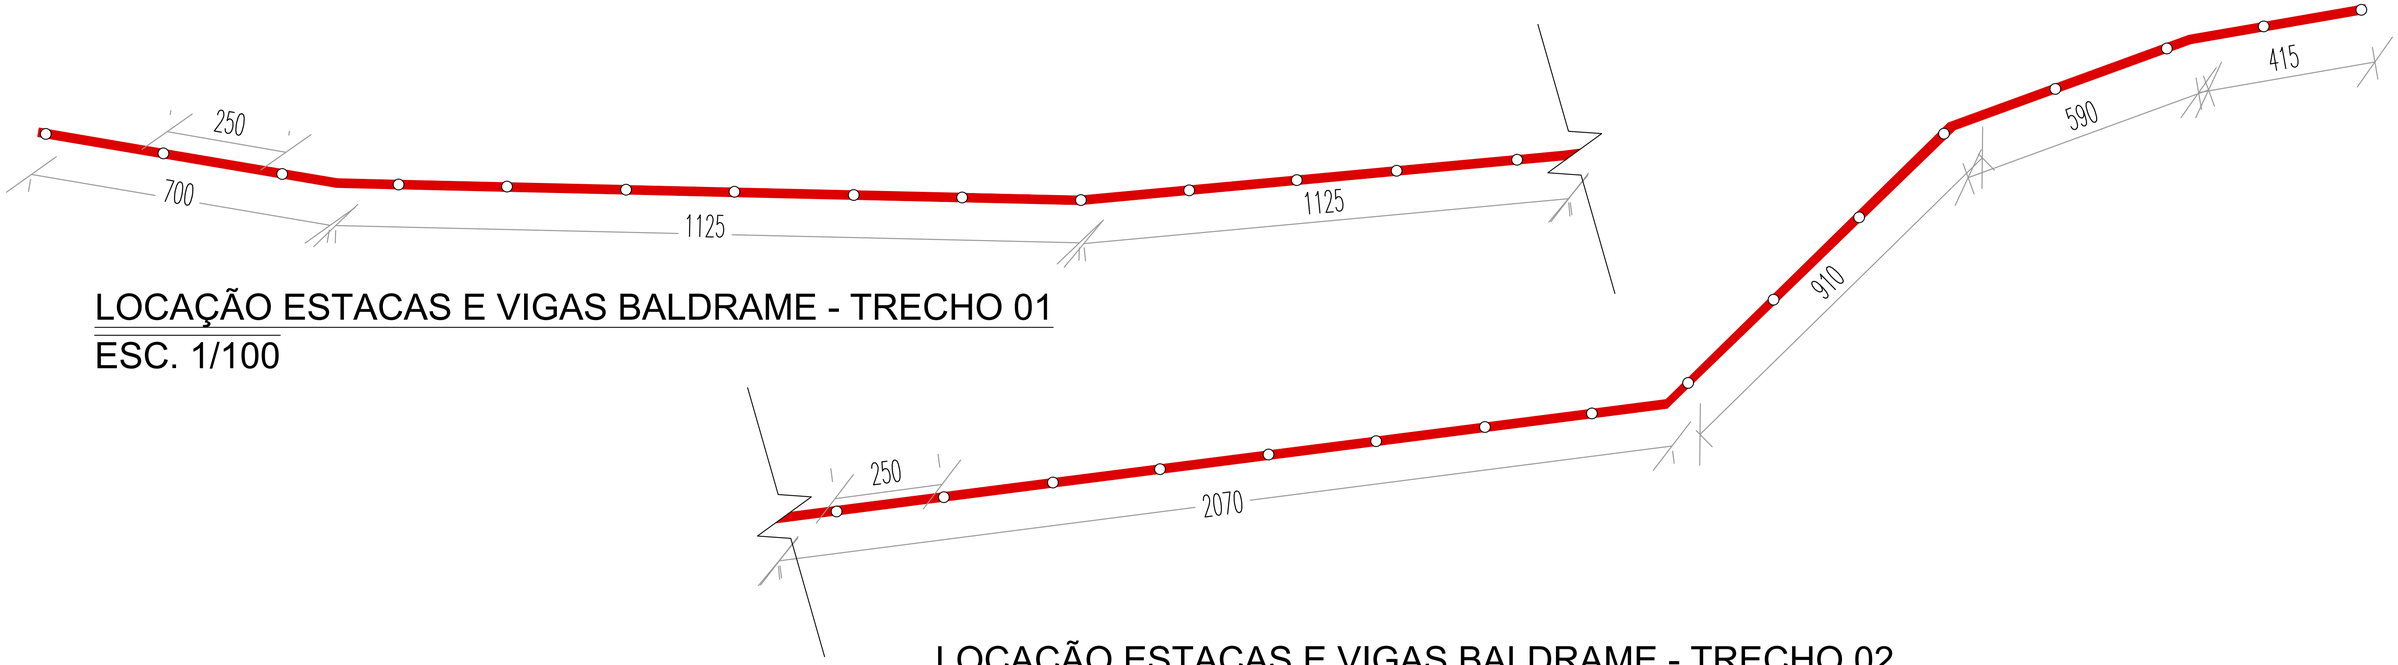


LOCAÇÃO ESTACAS E VIGAS BALDRAME - TRECHO 01
ESC. 1/100

LOCAÇÃO ESTACAS E VIGAS BALDRAME - TRECHO 02
ESC. 1/100


ESTACAS

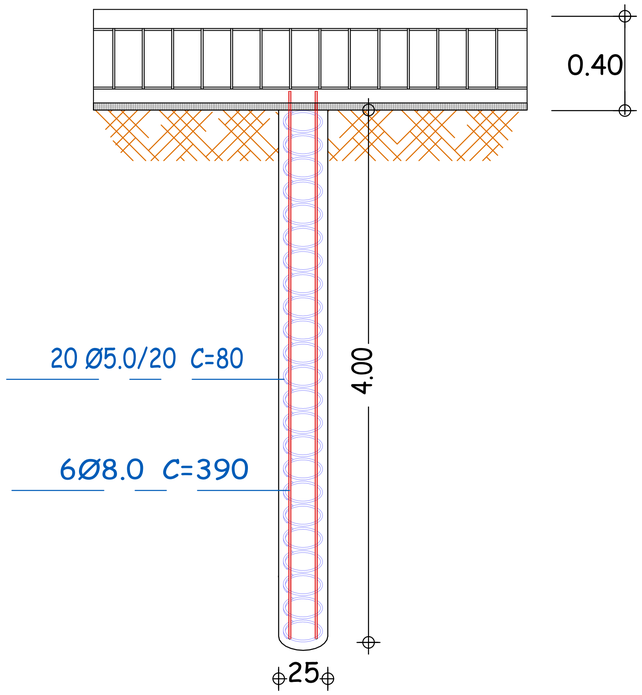

Relação dos Vigas

SEÇÃO	Armação	Estribos
(20 x 40)	4 ø 10.0	ø 5.0 c/ 15 – 112

Vigas

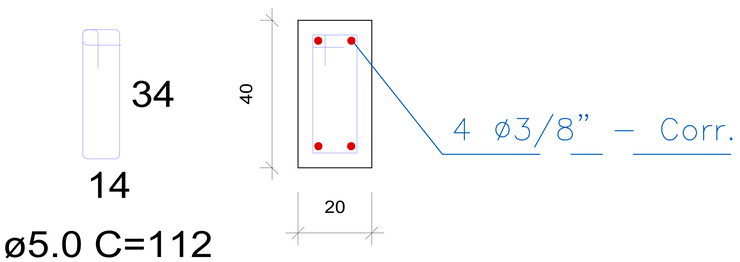

Aprovações e Registros.

De Paula
ENGENHARIA CNPJ: 19.442.968/0001-04
Rua José Virgílio, 423 Loja 01
Bairro Centro - Lima Duarte /MG
Telefone: (32) 9 8490-4353
E-mail: pri_eng@hotmail.com

Responsável Técnico:
PRISCILA CRISTINA DE PAULA NETO:08911608688
Assinado de forma digital por PRISCILA CRISTINA DE PAULA NETO:08911608688
Dados: 2025.08.12 09:35:40 -03'00'

MUNICÍPIO DE ARANTINA

Prefeito Municipal: Edmar Luis de Oliveira
CNPJ: 17.952.508/0001–92
Fone : (32) 3296–1254
CONTRATO CONVÊNIO: RECURSO PROPRIO

Título : URBANIZAÇÃO DA ÁREA EXTERNA PARQUE DAS ÁGUAS – ETAPA 01
Área de intervenção: 657,57 m2

Endereço da obra : Rua Praça João caetano –Centro – Arantina/MG.
Escala : INDICADA
Data base Seinfra : ABRIL2025
Folha : 02/02

Conteúdo: PROJETO EXECUTIVO – Projeto estrutural mureta e detalhamentos.
Revisão Nº 01
Data : 12/08/2025