
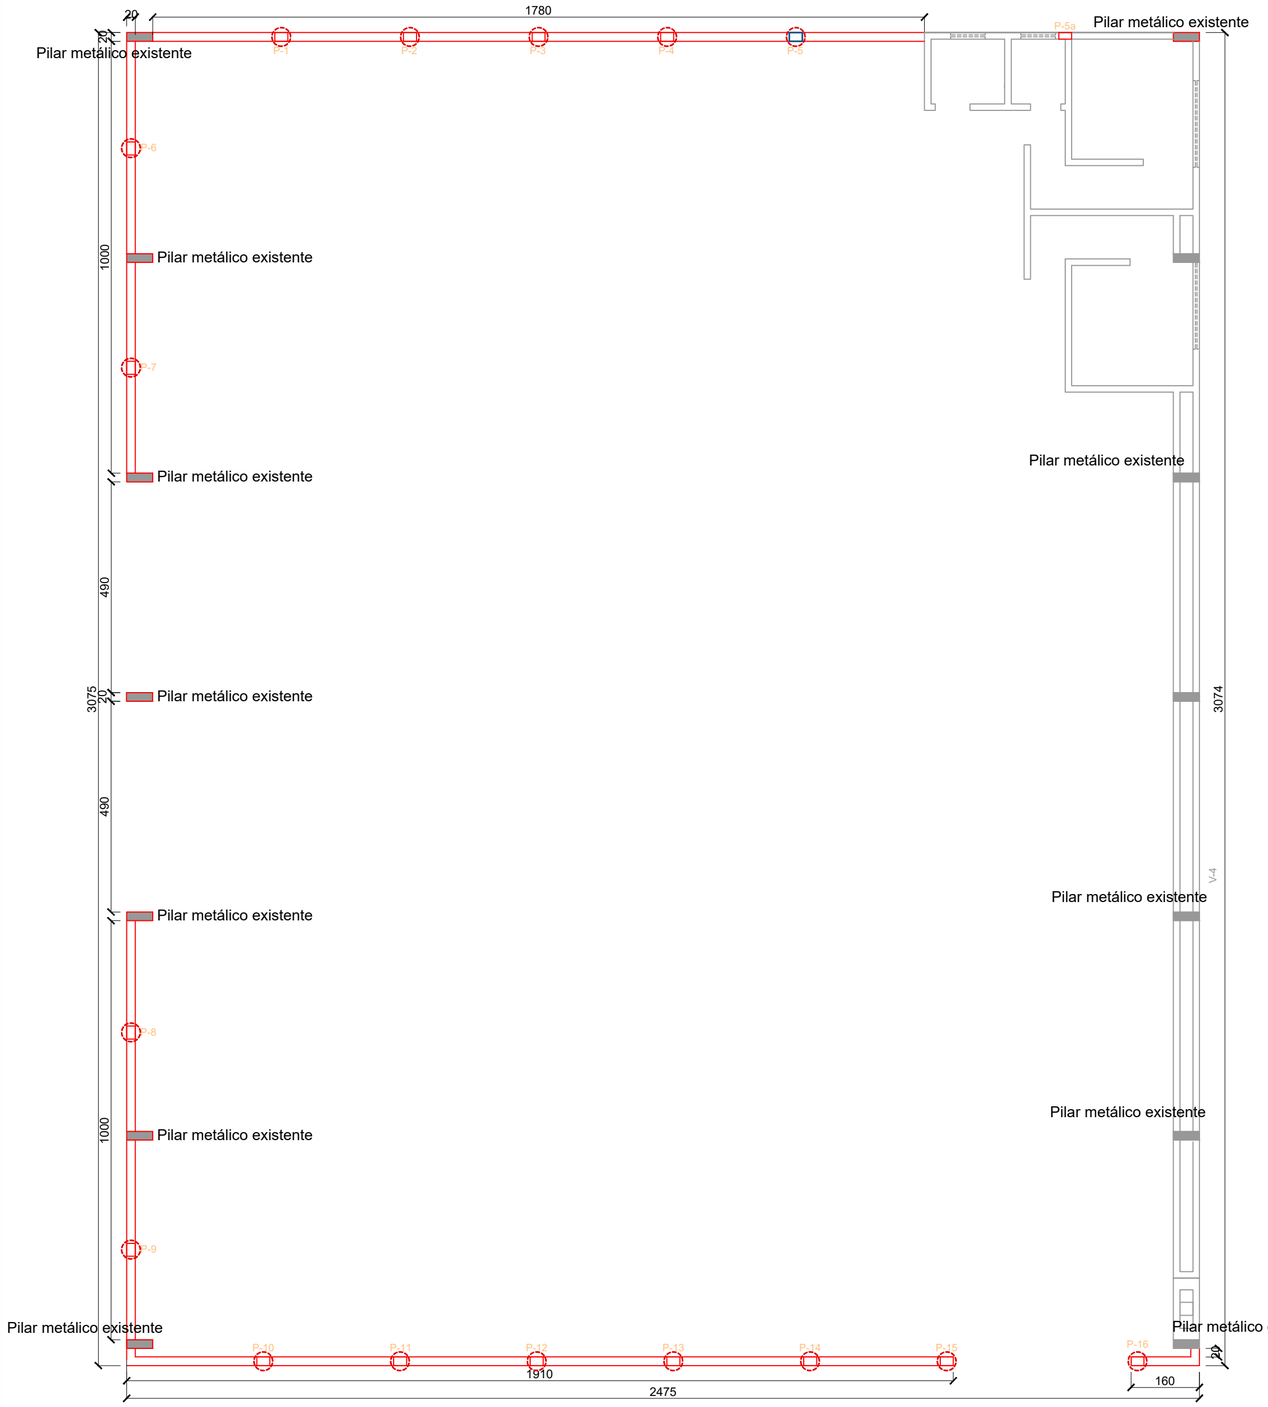



LOCAÇÃO PILARES - FECHAMENTO

ESCALA 1:100


P1/P2/P3/P4/P5/P5a/P10/P11/P12/P13/P14/P15P16

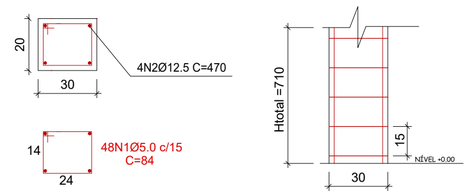


P6/P7/P8/P9

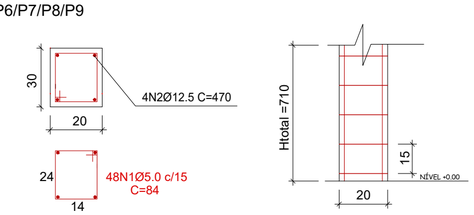

Detallhamento geral trespasse

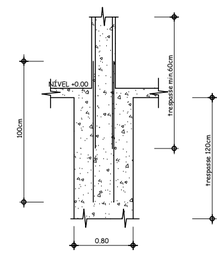

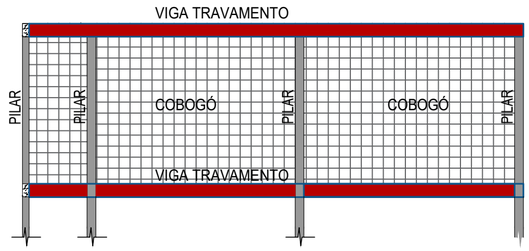

DETALHAMENTO GERAL DAS ESTRUTURAS

SEM ESCALA

PILARES

CA-60 (kg)	CA-50 (kg)	Total (cm)	Comp. (cm)	Reta (cm)	Lados	Dob. (cm)	Q.	Diam.	Pos.	Elemento
	6.21	4032	24	14	2	8	48	Ø5.0	1	P1
	27.35	2840	710				4	Ø12.5	2	
	36.92	Total+10%:								
	6.21		24	14	2	8	48	Ø5.0	1	P2
	27.35	1880	470				4	Ø12.5	2	
	36.92	Total+10%:								
	6.21		24	14	2	8	48	Ø5.0	1	P3
	27.35	1880	470				4	Ø12.5	2	
	36.92	Total+10%:								
	6.21	2688	24	14	2	8	48	Ø5.0	1	P4
	27.35	1880	470				4	Ø12.5	2	
	36.92	Total+10%:								
	6.21	2688	24	14	2	8	48	Ø5.0	1	P5
	27.35	1880	470				4	Ø12.5	2	
	36.92	Total+10%:								
	6.21	2688	24	14	2	8	48	Ø5.0	1	P6
	27.35	1880	470				4	Ø12.5	2	
	36.92	Total+10%:								
	6.21	2688	24	14	2	8	48	Ø5.0	1	P7
	27.35	1880	470				4	Ø12.5	2	
	36.92	Total+10%:								
	6.21	2688	24	14	2	8	48	Ø5.0	1	P8
	27.35	1880	470				4	Ø12.5	2	
	36.92	Total+10%:								
	6.21	2688	24	14	2	8	48	Ø5.0	1	P9
	27.35	1880	470				4	Ø12.5	2	
	36.92	Total+10%:								
	6.21	2688	24	14	2	8	48	Ø5.0	1	P10
	27.35	1880	470				4	Ø12.5	2	
	36.92	Total+10%:								
	6.21	2688	24	14	2	8	48	Ø5.0	1	P11
	27.35	1880	470				4	Ø12.5	2	
	36.92	Total+10%:								
	6.21	2688	24	14	2	8	48	Ø5.0	1	P12
	27.35	1880	470				4	Ø12.5	2	
	36.92	Total+10%:								
	6.21	2688	24	14	2	8	48	Ø5.0	1	P13
	27.35	1880	470				4	Ø12.5	2	
	36.92	Total+10%:								
	6.21	2688	24	14	2	8	48	Ø5.0	1	P14
	27.35	1880	470				4	Ø12.5	2	
	36.92	Total+10%:								
	6.21	2688	24	14	2	8	48	Ø5.0	1	P15
	27.35	1880	470				4	Ø12.5	2	
	36.92	Total+10%:								
	6.21	2688	24	14	2	8	48	Ø5.0	1	P16
	27.35	1880	470				4	Ø12.5	2	
	36.92	Total+10%:								
		Total:								
0.0	99.36	Ø5.0								
0.0	437.6	Ø12.5								

De Paula

ENGENHARIA | CNPJ: 19.442.968/0001-04

Rua José Virgílio nº423/Loja 01
Bairro Centro - Lima Duarte/MG
Telefone: (32)984904353
E-mail: pri_eng@hotmail.com

Responsável Técnico:

PRISCILA CRISTINA DE PAULA NETO:08911608688

Assinado de forma digital por PRISCILA CRISTINA DE PAULA NETO:08911608688
Dados: 2026.02.03 10:09:03 -03'00'

Engª Civil Priscila C. de Paula Neto – CREA-MG 142702/D

MUNICÍPIO DE ARANTINA

Prefeita Municipal: EDMAR LUIS DE OLIVEIRA

CNPJ: 17.952.508/0001-92

Fone: (32) 3544-0001

CONTRATO CONVÊNIO: RECURSO PROPRIO E TRANSFERÊNCIA ESPECIAL

Título: CONSTRUÇÃO DE QUADRA POLIESPORTIVA– ETAPA 02 (FECHAMENTO, PISO, ARQUIBANCADA E BANHEIROS)

Endereço da obra: Praça Rodrigo Marinho Pires, Jardim Primavera – Arantina/MG,

Área: 761,06m²

Folha: **02/09**

Conteúdo: PROJETO EXECUTIVO ESTRUTURAL
Locação e det. dos pilares de fechamento

Escala: indicada

Revisão Nº

Data base: SEINFRA 10/2025 SINAPI 11/2025

Data: 27/01/2026