



C1 (Fundação - Arquibancada)

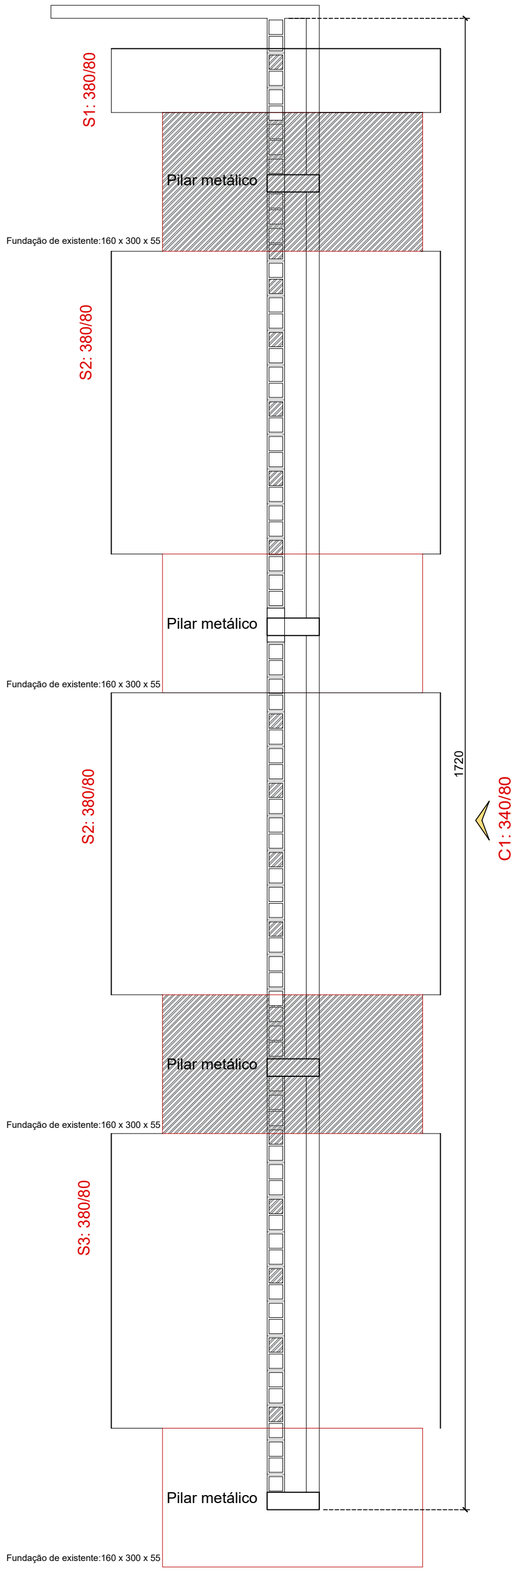



DETALHAMENTO FUNDAÇÃO
ESCALA 1:50

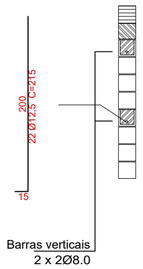


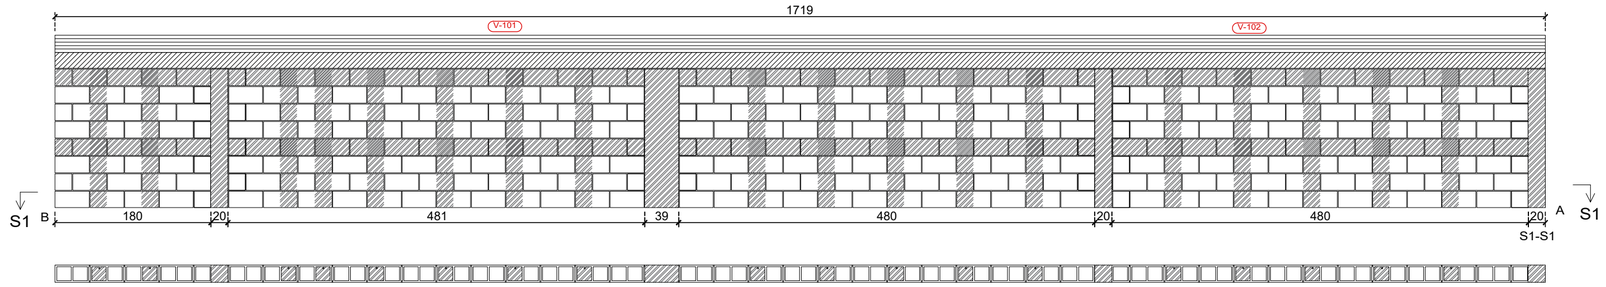

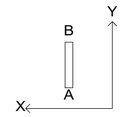

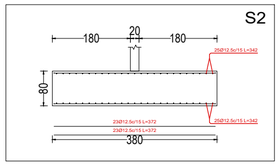

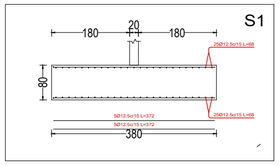

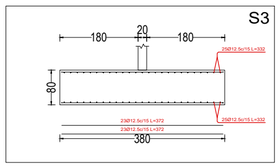

DETALHAMENTO FUNDAÇÃO
ESCALA 1:50

CA-60 (kg)	CA-50 (kg)	Total (cm)	Comp. (cm)	Dob. (cm)	Reta (cm)	Dob. (cm)	Q.	Diam.	Elemento
	16.37	1700	68		68		25	Ø12.5	S1
	16.37	1700	68		68		25	Ø12.5	
	17.94	1863	372		372		5	Ø12.5	
	17.94	1863	372		372		5	Ø12.5	
	75.48	Total+10%:							
	82.34	8550	342		342		25	Ø12.5	S2
	82.34	8550	342		342		25	Ø12.5	
	82.39	8556	372		372		23	Ø12.5	
	82.39	8556	372		372		23	Ø12.5	
	362.41	Total+10%:							
	82.34	8550	342		342		25	Ø12.5	S3
	82.34	8550	342		342		25	Ø12.5	
	82.39	8556	372		372		23	Ø12.5	
	82.39	8556	372		372		23	Ø12.5	
	362.41	Total+10%:							
	79.93	8300	332		332		25	Ø12.5	S4
	79.93	8300	332		332		25	Ø12.5	
	82.39	8556	372		372		23	Ø12.5	
	82.39	8556	372		372		23	Ø12.5	
	357.10	Total+10%:							
	32.79	8300	1717		1717		2	Ø 8.0	C1
	45.55	4730	215		215		22	Ø12.5	
	36.07	Ø12.5:							
	50.11	Ø 8.0							
	86.18	Total+10%:							
0.0	1193.47	Ø12.5:							
	50.11	Ø 8.0							
0.0	1243.58	Total+10%:							

Escala: 1:50
1000.035_2_Muro arquibancada
Tramo / Laje
Peça especial de preenchimento


Quantitativo de Alvenaria estrutural	
Tipo de bloco \ Muro	C1
1/2 Bloco 14x19x14	20
Bloco 14x19x39	232
Canaleta	76
1/2 Canaleta	12
Consumo Graute	4,05
Consumo de forma	10,96

BLOCO ESTRUTURAL

BLOCOS - FAMILIA 14x19x39 (L x A x C)


PERSPECTIVA	EM CORTE	EM VISTA	EM PLANTA	TIPO DE BLOCO
				1/2 BLOCO - 14 x 19 x 14
				BLOCO 14 x 19 x 39

DETALHE DA ARGAMASSA

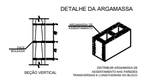

LEGENDA

- PAREDE ESTRUTURAL
- XXX — LADO DA VISTA DA PAREDE NA ELEVAÇÃO
- LARGURA x ALTURA ABERTURAS SEM ACABAMENTO (OSSO) PEITORIL
- BLOCOS GRAUTEADOS -

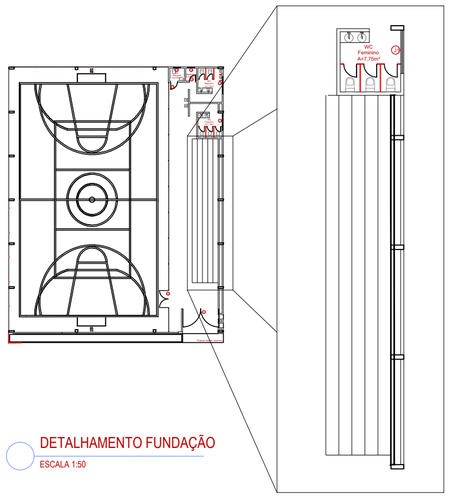

DETALHAMENTO FUNDAÇÃO
ESCALA 1:50

De Paula
ENGENHARIA | CNPJ: 19.442.968/0001-04
Rua José Virgílio nº423/Loja 01
Bairro Centro - Lima Duarte/MG
Telefone: (32)984904353
E-mail: pri_eng@hotmail.com

Responsável Técnico:
PRISCILA CRISTINA DE PAULA NETO:08911608688
Assinado de forma digital por PRISCILA CRISTINA DE PAULA NETO:08911608688 Dados: 2026.02.03 10:24:20 -03'00'
Engª Civil Priscila C. de Paula Neto – CREA-MG 142702/D

MUNICÍPIO DE ARANTINA

Prefeita Municipal:	CNPJ:	Fone :
EDMAR LUIS DE OLIVEIRA	17.952.508/0001-92	(32) 3544-0001
	CONTRATO CONVÊNIO: RECURSO PROPRIO E TRANSFERÊNCIA ESPECIAL	

Título : CONSTRUÇÃO DE QUADRA POLIESPORTIVA– ETAPA 02 (FECHAMENTO, PISO, ARQUIBANCADA E BANHEIROS)

Endereço da obra :	Área:
Praça Rodrigo Marinho Pires, Jardim Primavera – Arantina/MG,	761,06m²
	Folha : 08/09

Conteúdo:	Escala :	Revisão Nº
PROJETO EXECUTIVO ESTRUTURAL Locação e det. de fundação e alvenaria estrutural da arquibancada	indicada	01
	Data base : SEINFRA 10/2025 SINAPI 11/2025	Data : 27/01/2026