
"SEU DIA TERMINA BEM QUANDO A SEGURANÇA ESTÁ INSERIDA NO SEU PROJETO"

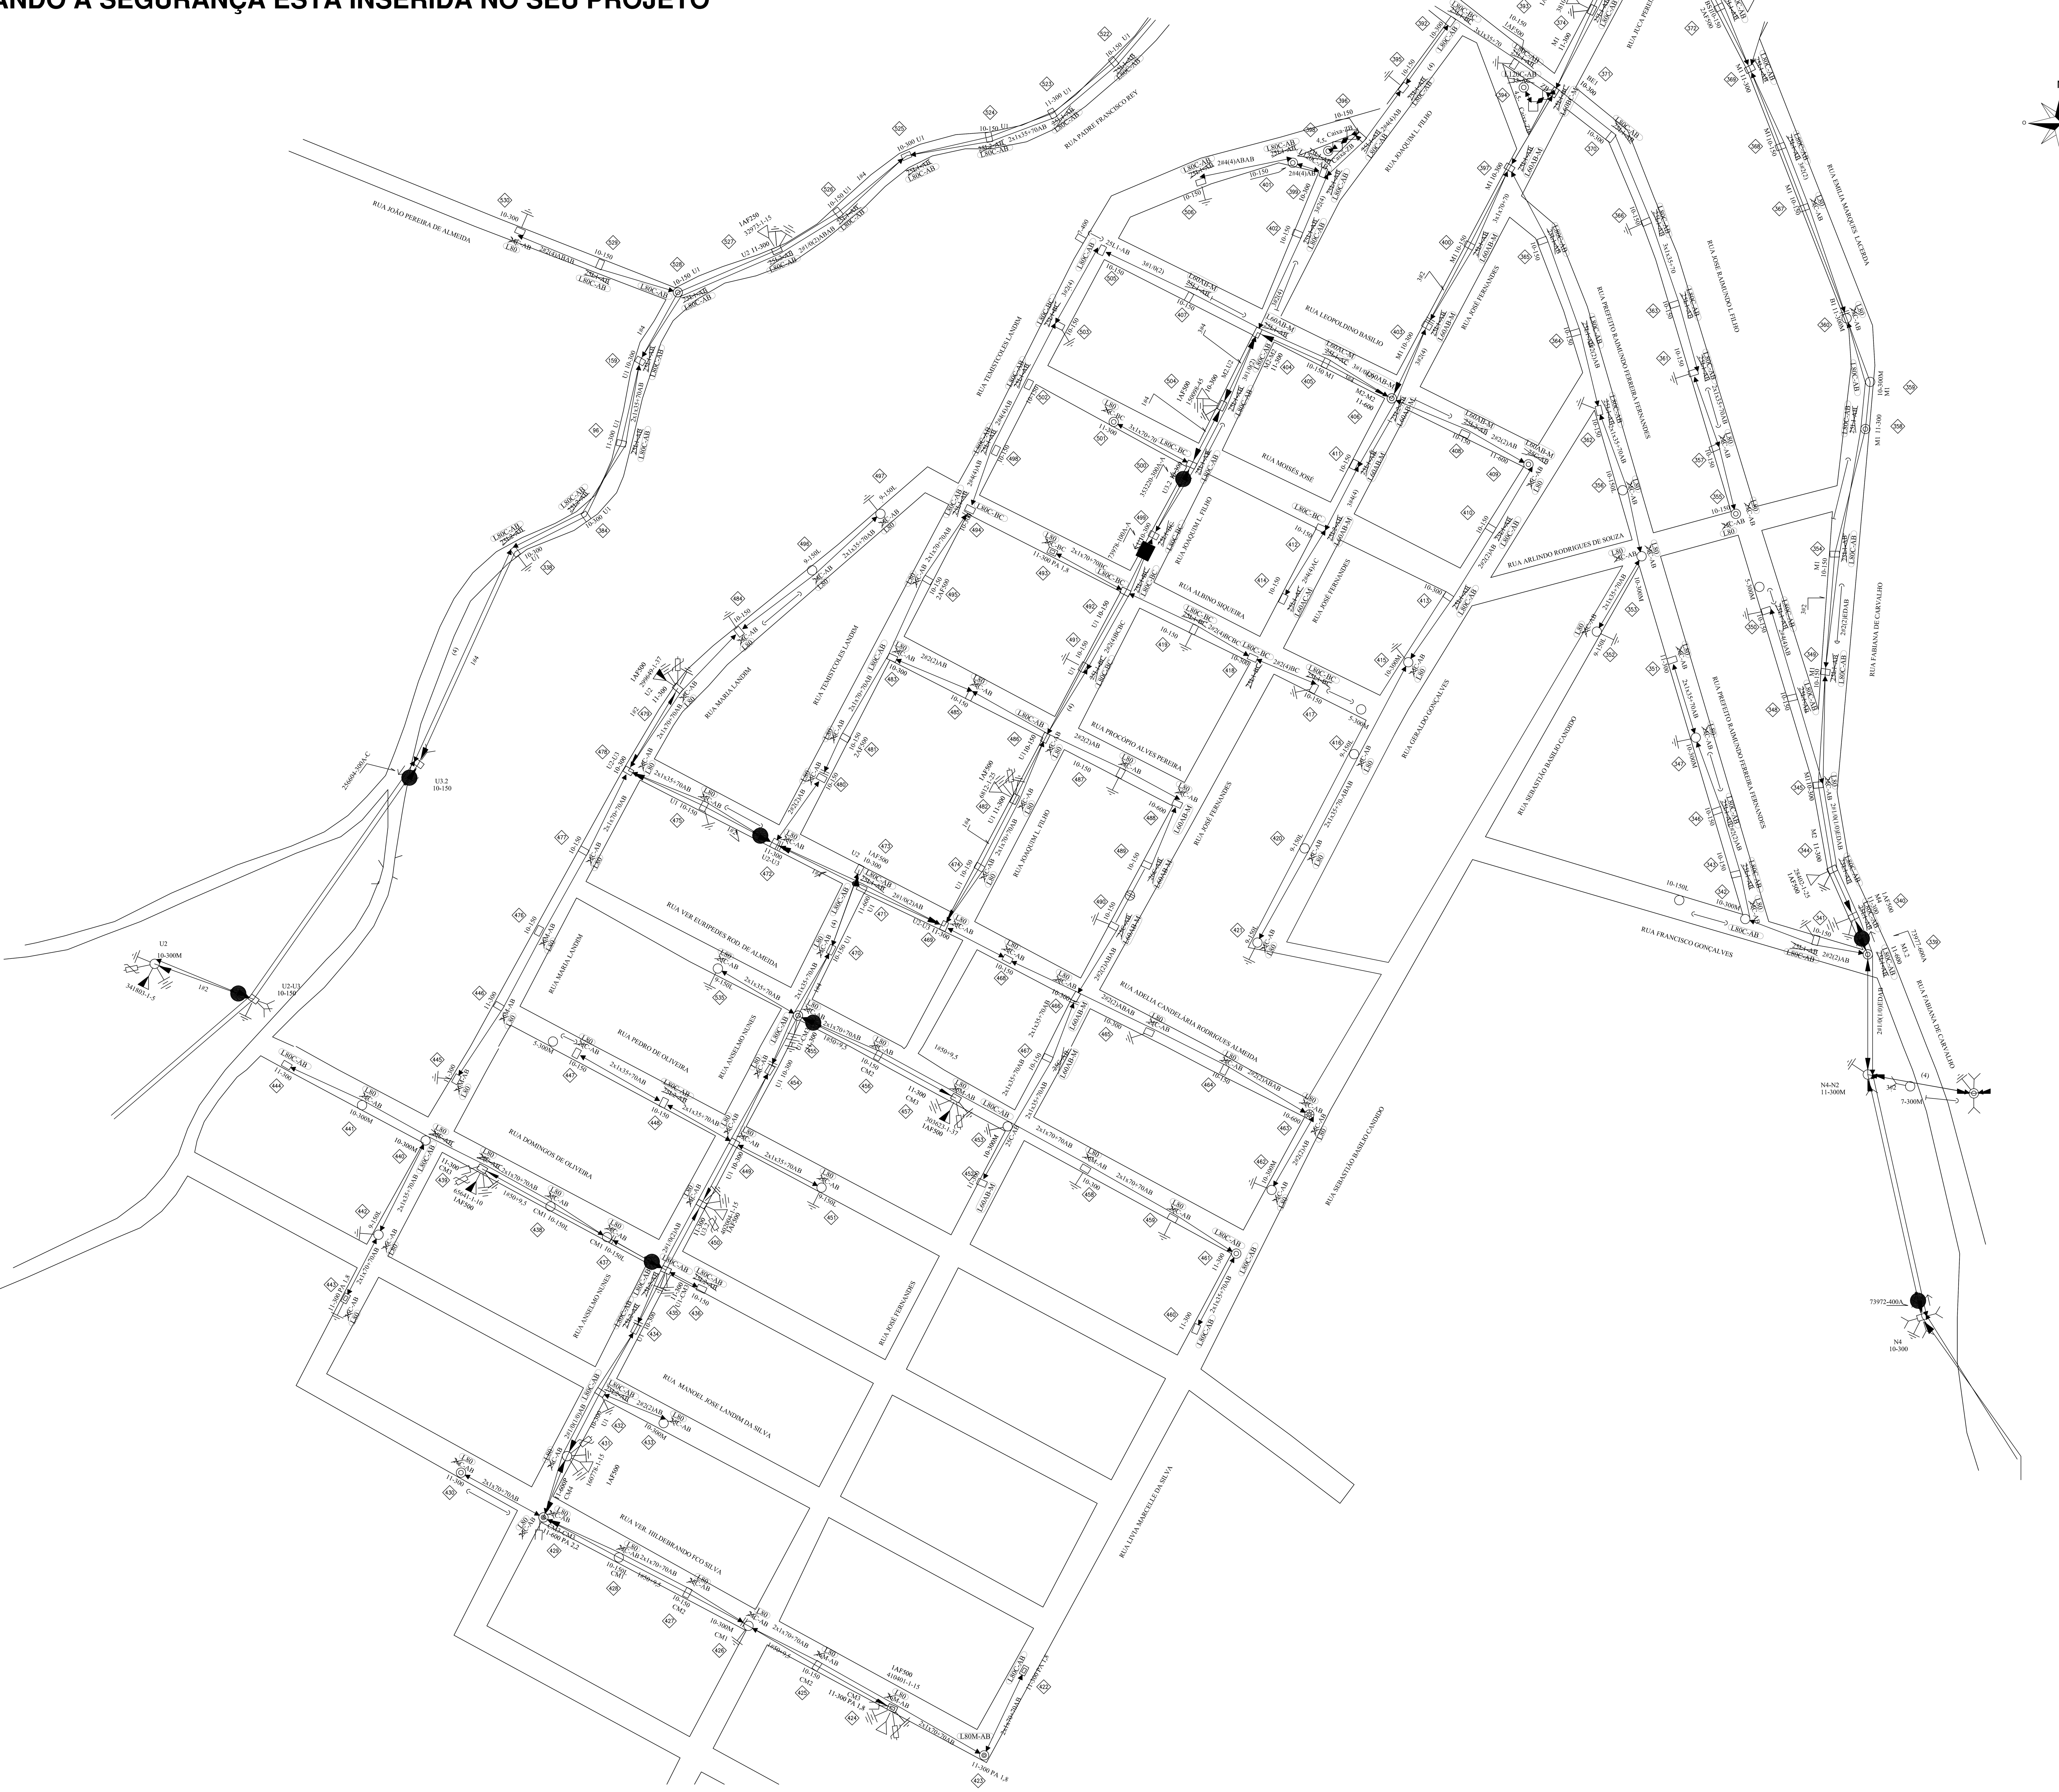

DISTRIBUICAO AUTOMATICA DE COPIAS

DISTR.	QTDE/TIPO	ORGAO	TOTAL

	DATA	FEITO	VISTO	APROV
1				
2				
3				

CLASSIFICACAO | AO | ALTERACOES

LEGENDA:

- L80 - LED 80W
- L120 - LED 120W
- L120M-XX - LED 120W BRAÇO CURTO
- L120C-XX - LED 120W BRAÇO CURTO
- L80M-XX - LED 80W BRAÇO CURTO
- L80C-XX - LED 80W BRAÇO CURTO

EDIMAR LUIS DE OLIVEIRA: 50579533620

Assinado digitalmente por EDIMAR LUIS DE OLIVEIRA:50579533620
DN: C=BR, O=ICP-Brasil, OU=32784285000195, OU=Secretaria da Receita Federal do Brasil - RFB, OU=RFB e-CPF A3, OU=(EM BRANCO), OU=presencial, CN=EDIMAR LUIS DE OLIVEIRA:50579533620
Razão: Eu sou o autor deste documento
Localização: sua localização de assinatura aqui
Data: 2022.05.25 13:00:16-03'00'
Foxit PDF Reader Versão: 11.2.1

RESP. TECNICO: MARCIO LEANDRO DE OLIVEIRA:04593548683 Assinado de forma digital por MARCIO LEANDRO DE OLIVEIRA:04593548683 Dados: 2022.05.10 15:48:35 -03'00'

MARCIO LEANDRO DE OLIVEIRA
MG0000093143D MG

DATA: 28/04/2022

ESCALA: 1:1000

SUBSTITUIÇÃO DE LUMINÁRIAS E BRAÇOS PARA ATENDER AO MUNICÍPIO DE ARANTINA - MG

CODIGO: EM/MP-MQ


Nº: XXX XXX XXXX

FOLHA: 01/03

REVISÃO: 1

ARQ.

"SEU DIA TERMINA BEM QUANDO A SEGURANÇA ESTÁ INSERIDA NO SEU PROJETO"

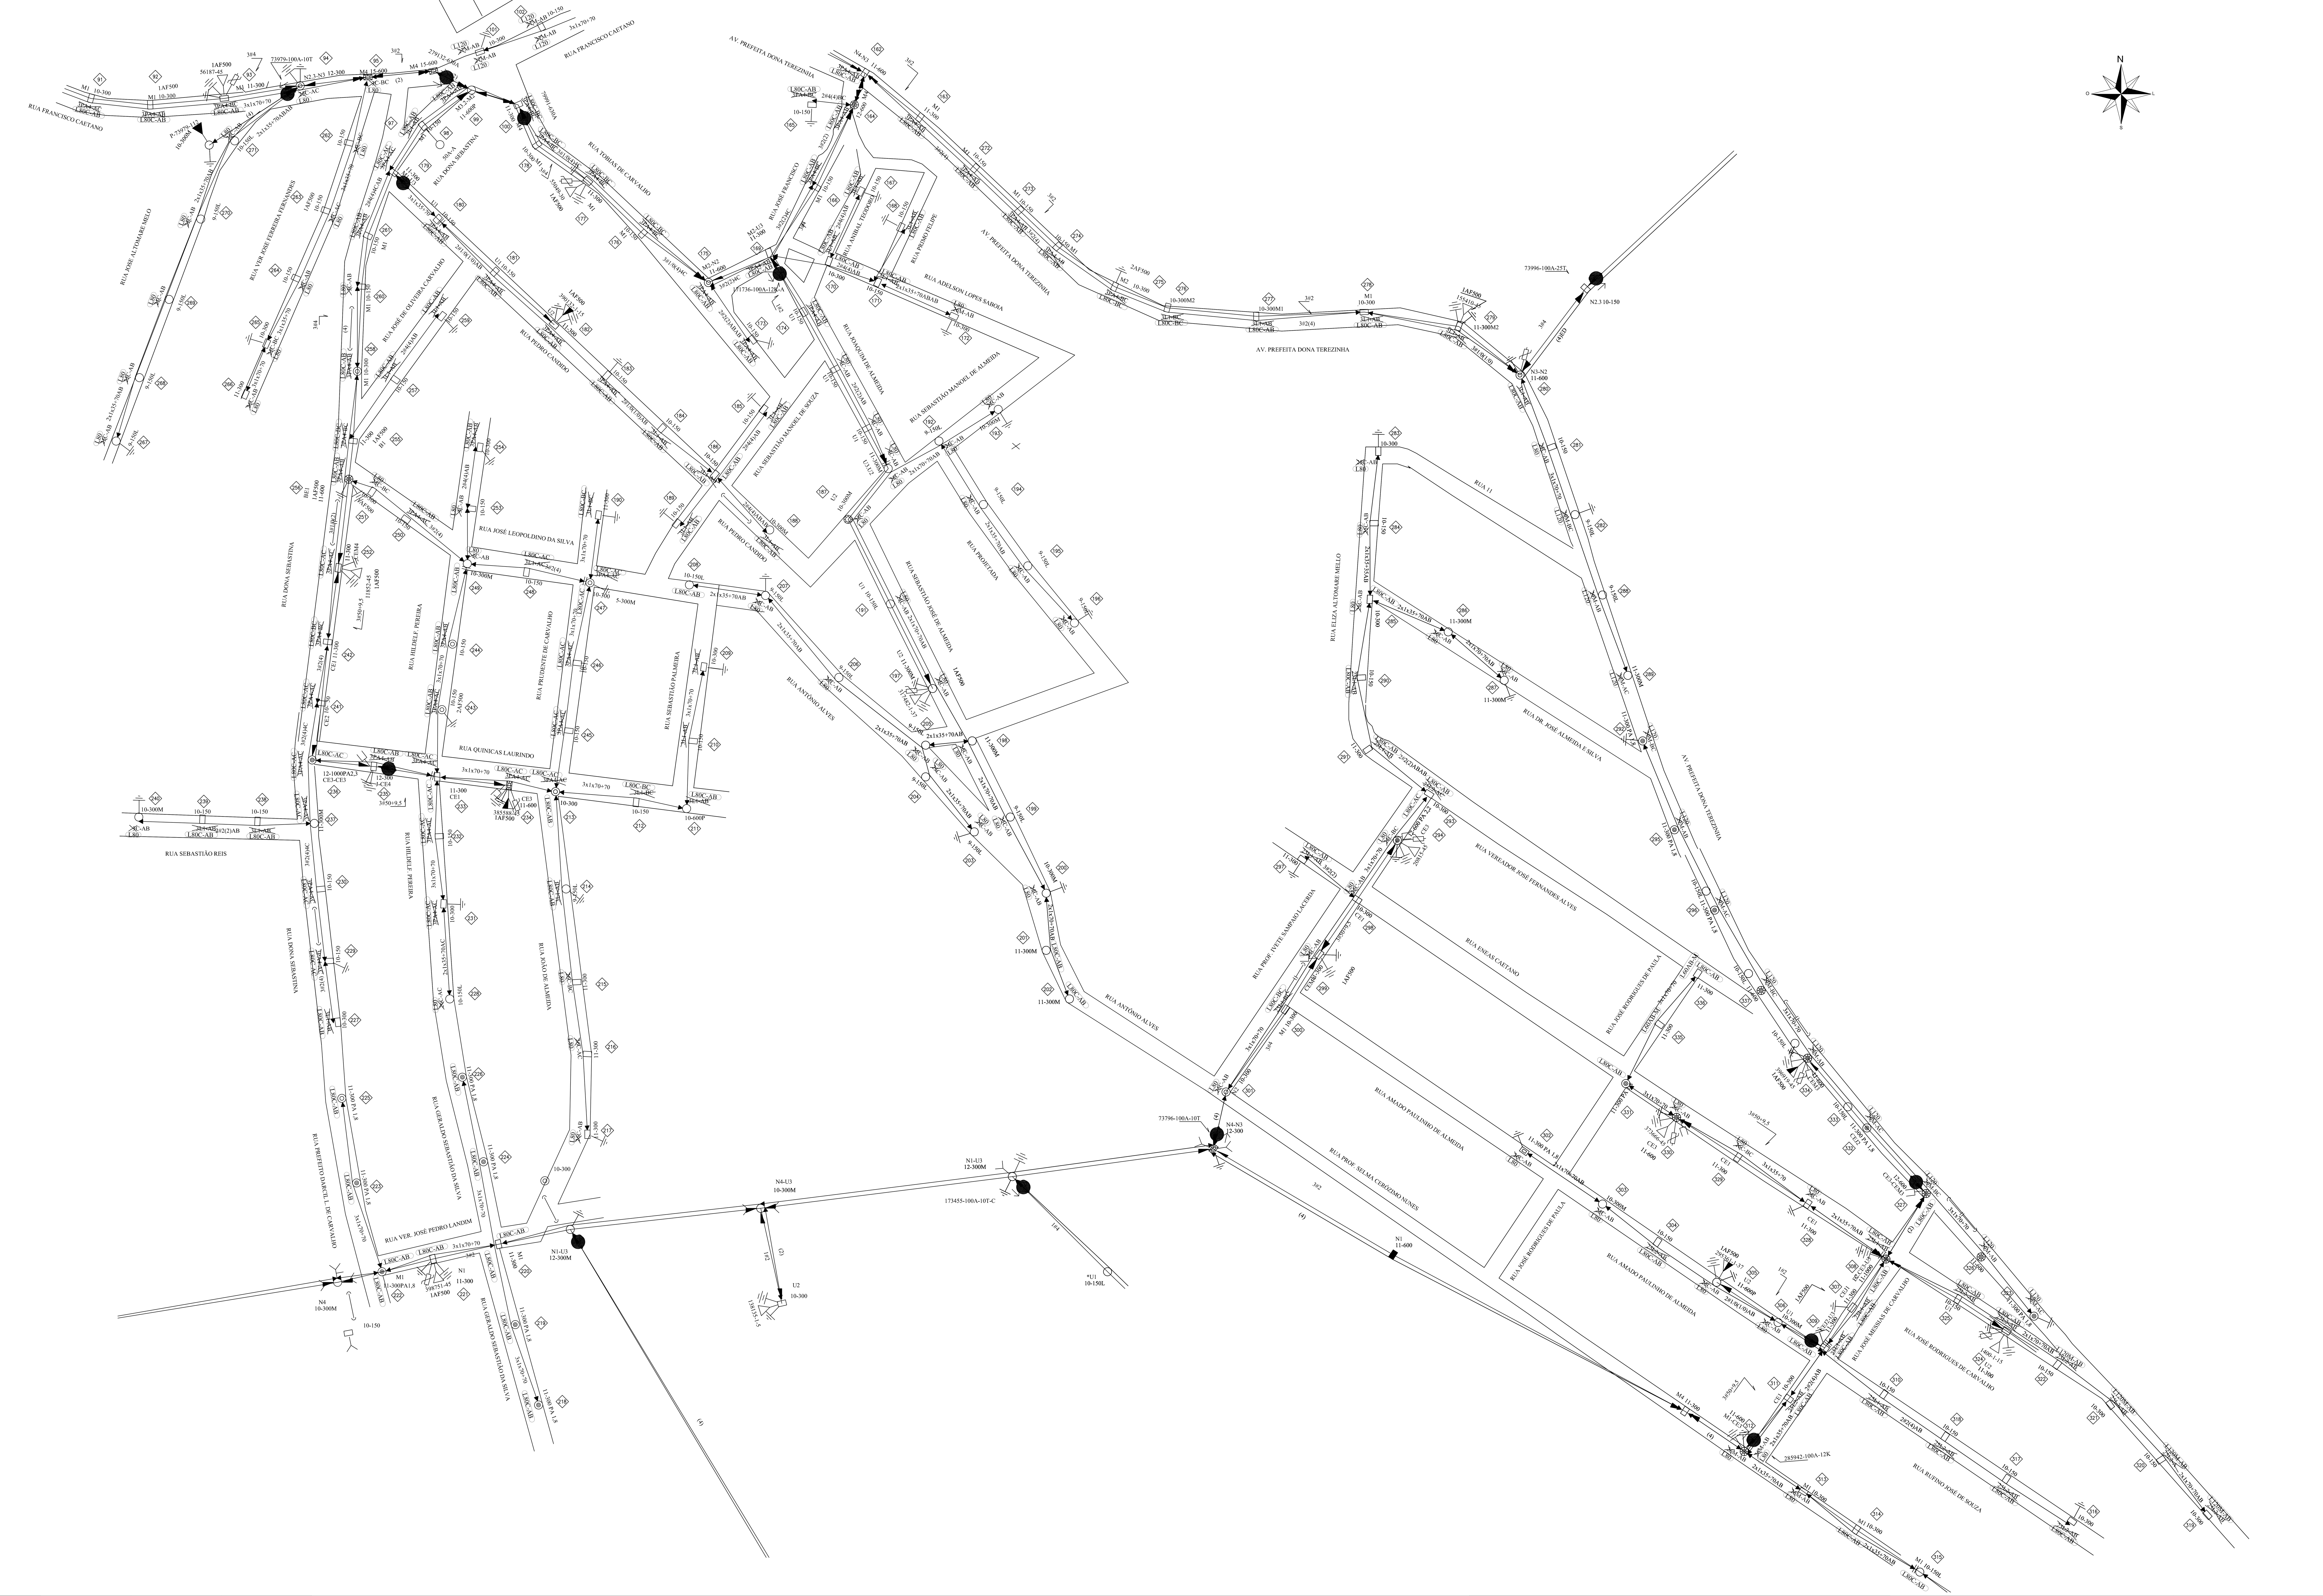

1	EMISSÃO INICIAL			
2				
3				
	DATA	FEITO	VISTO	APROV
AO	ALTERACOES			

DISTRIBUICAO AUTOMATICA DE COPIAS

DISTR. QTDE/TIPO ORGAO TOTAL

CLASSIFICACAO

LEGENDA:

- L80 - LED 80W
- L120 - LED 120W
- L120M-XX - LED 120W BRAÇO CURTO
- L120C-XX - LED 120W BRAÇO CURTO
- L80M-XX - LED 80W BRAÇO CURTO
- L80C-XX - LED 80W BRAÇO CURTO

EDIMAR LUIS DE OLIVEIRA: 50579533620

RESP. TECNICO: MARCIO LEANDRO DE OLIVEIRA:04593548683

MARCIO LEANDRO DE OLIVEIRA
MG0000093143D MG

DATA: 28/04/2022

ESCALA: 1:1000

CODIGO: EM/MP-MQ

Nº:


SUBSTITUIÇÃO DE LUMINÁRIAS E BRAÇOS PARA ATENDER AO MUNICÍPIO DE ARANTINA - MG

FOLHA: 02/03

REVISÃO: 1

ARQ.

"SEU DIA TERMINA BEM QUANDO A SEGURANÇA ESTÁ INSERIDA NO SEU PROJETO"



DISTRIBUICAO AUTOMATICA DE COPIAS

DISTR.	QTDE/TIPO	ORGAO	TOTAL

1	EMISSÃO INICIAL			
2				
3				
	DATA	FEITO	VISTO	APROV
AO	ALTERACOES			

CLASSIFICACAO

LEGENDA:

- L80 - LED 80W
- L120 - LED 120W
- L120M-XX - LED 120W BRAÇO CURTO
- L120C-XX - LED 120W BRAÇO CURTO
- L80M-XX - LED 80W BRAÇO CURTO
- L80C-XX - LED 80W BRAÇO CURTO

EDIMAR LUIS DE OLIVEIRA: 50579533620

Assinado digitalmente por EDIMAR LUIS DE OLIVEIRA:50579533620
DN: C=BR, O=ICP-Brasil, OU=32784285000195, OU=Secretaria da Receita Federal do Brasil - RFB, OU=RFB e-CPF A3, OU=(EM BRANCO), OU=presencial, CN=EDIMAR LUIS DE OLIVEIRA:50579533620
Razão: Eu sou o autor deste documento
Localização: sua localização de assinatura aqui
Data: 2022.05.25 12:59:12-03'00'
Foxit PDF Reader Versão: 11.2.1

RESP. TECNICO: MARCIO LEANDRO DE OLIVEIRA:04593548683

Assinado de forma digital por MARCIO LEANDRO DE OLIVEIRA:04593548683 Dados: 2022.05.25 09:41:28 -03'00'

MARCIO LEANDRO DE OLIVEIRA
MG0000093143D MG

DATA: 28/04/2022

ESCALA: 1:1000

CODIGO: EM/MP-MQ

Nº:

SUBSTITUIÇÃO DE LUMINÁRIAS E BRAÇOS PARA ATENDER AO MUNICÍPIO DE ARANTINA - MG

FOLHA: 03/03

REVISÃO: 1

ARQ.