
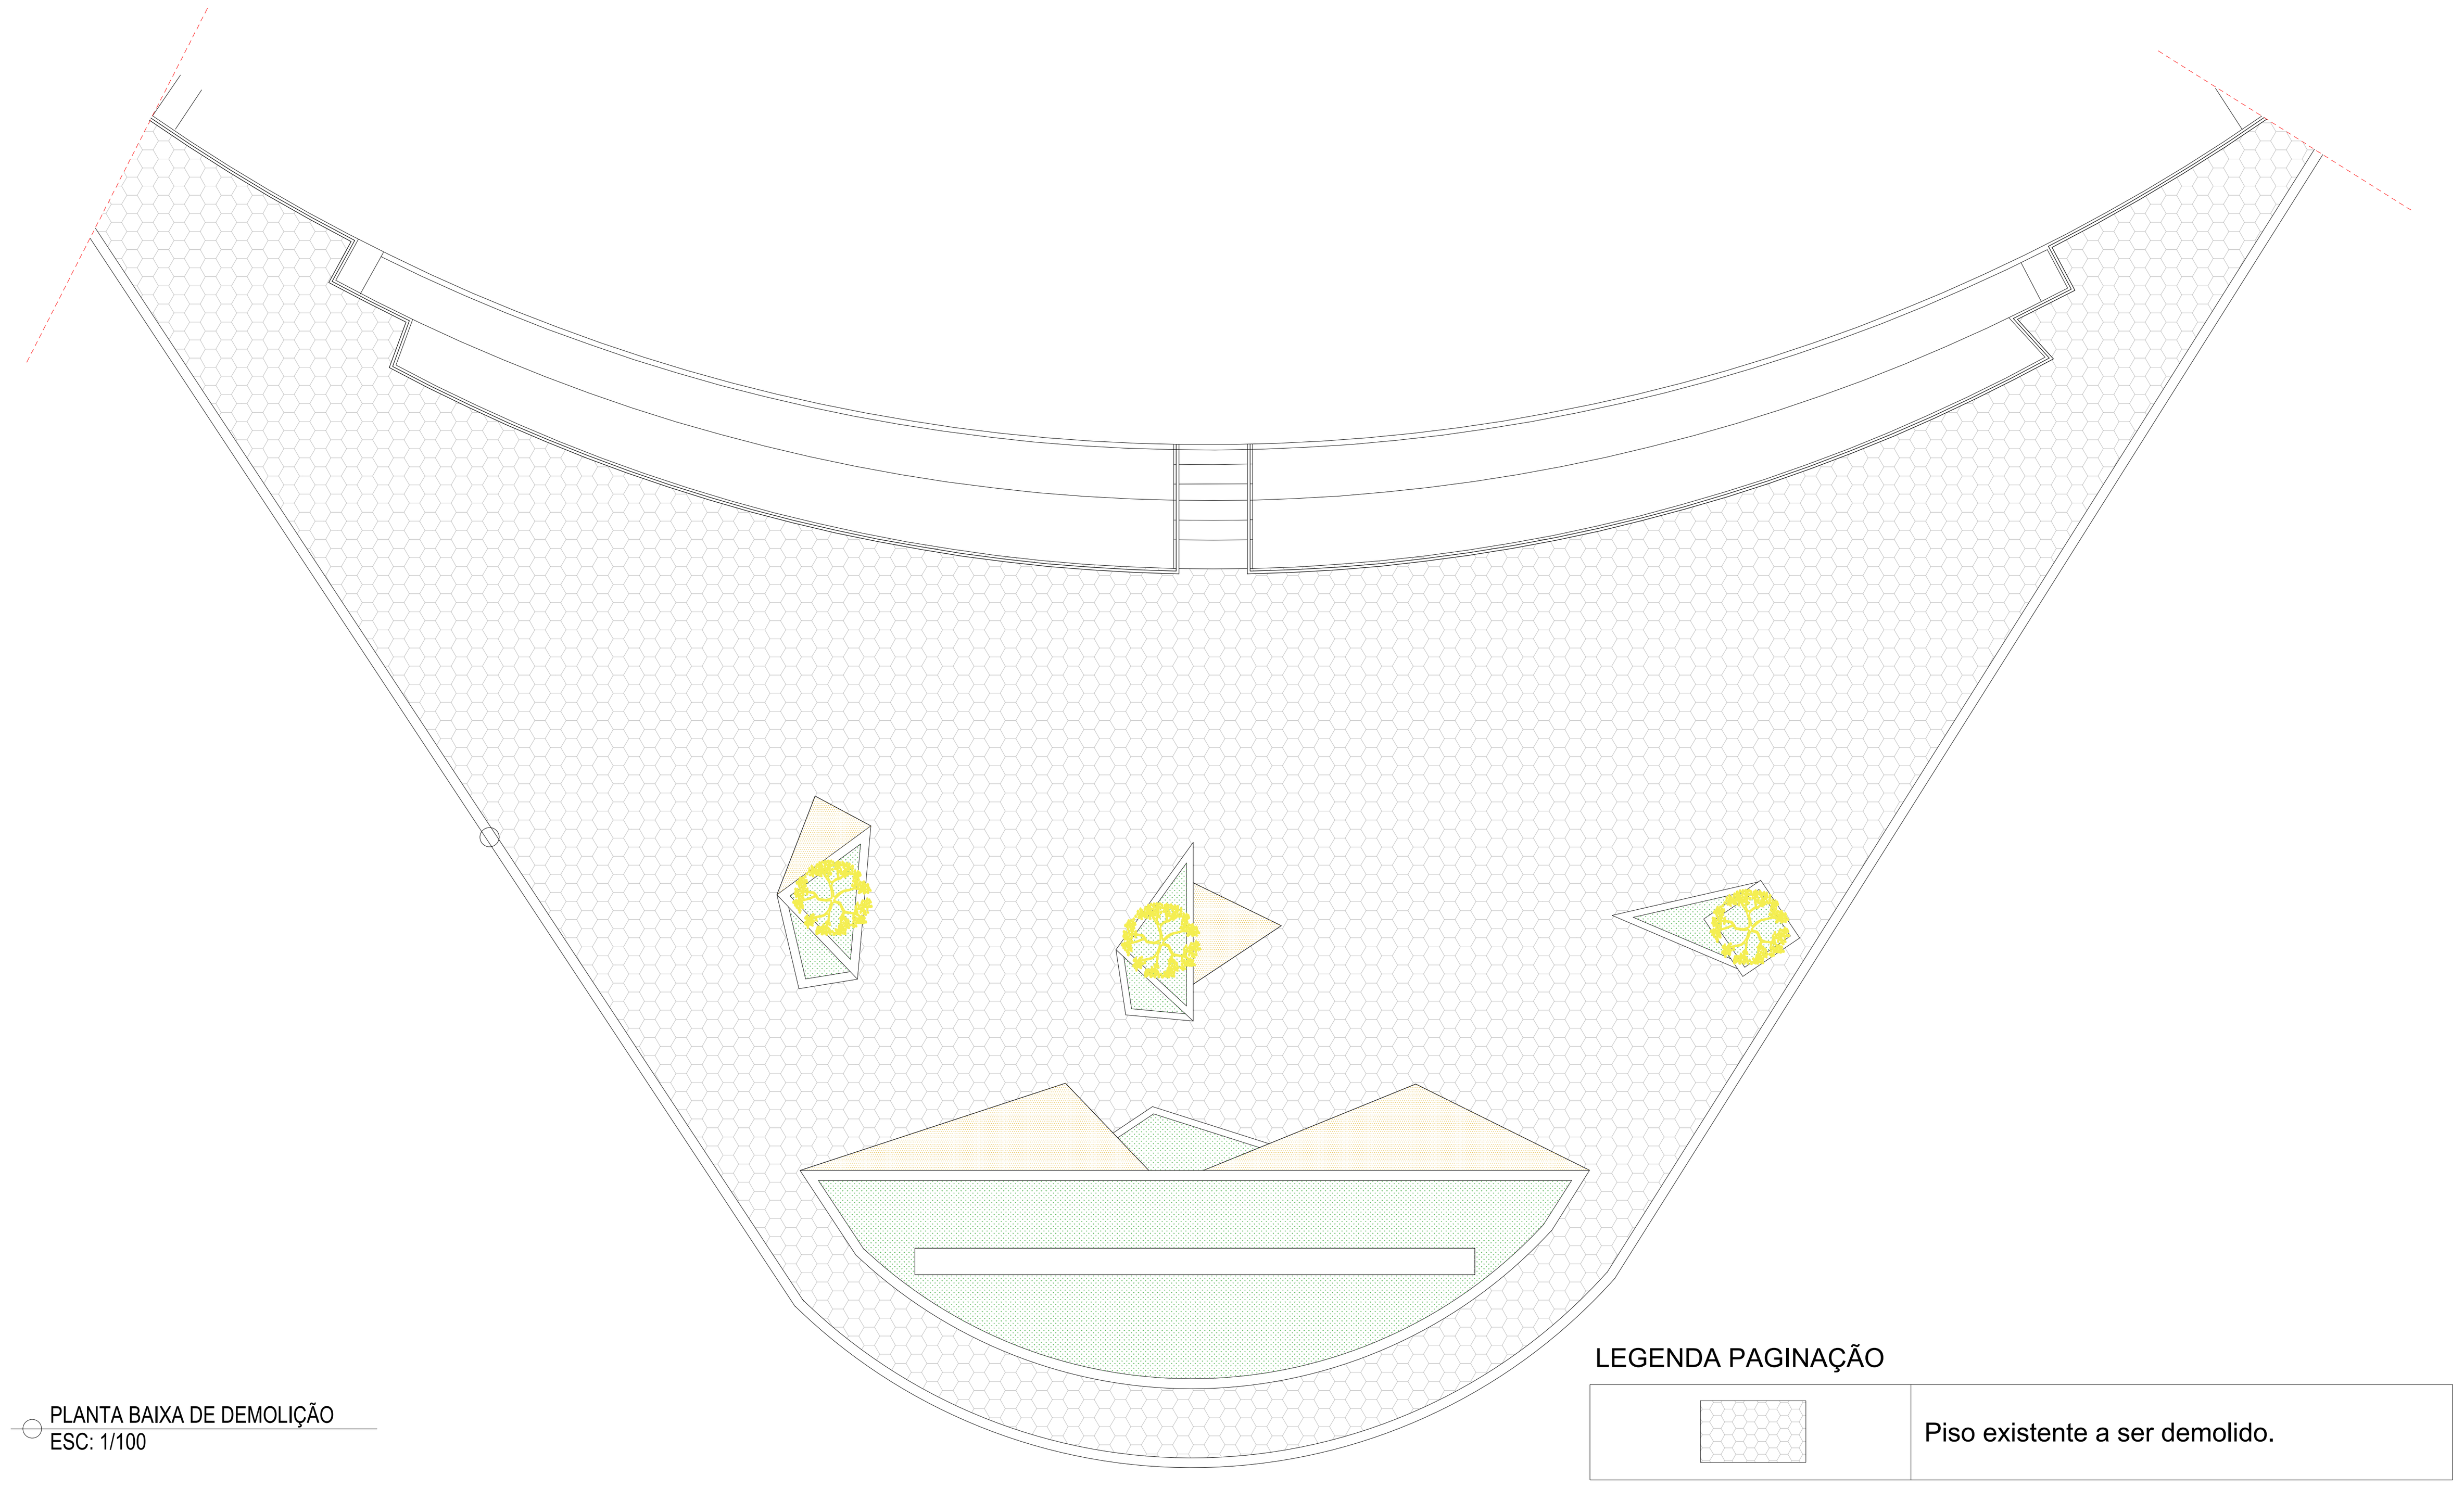



PLANTA BAIXA DE DEMOLIÇÃO
ESC: 1/100

LEGENDA PAGINAÇÃO


	Piso existente a ser demolido.

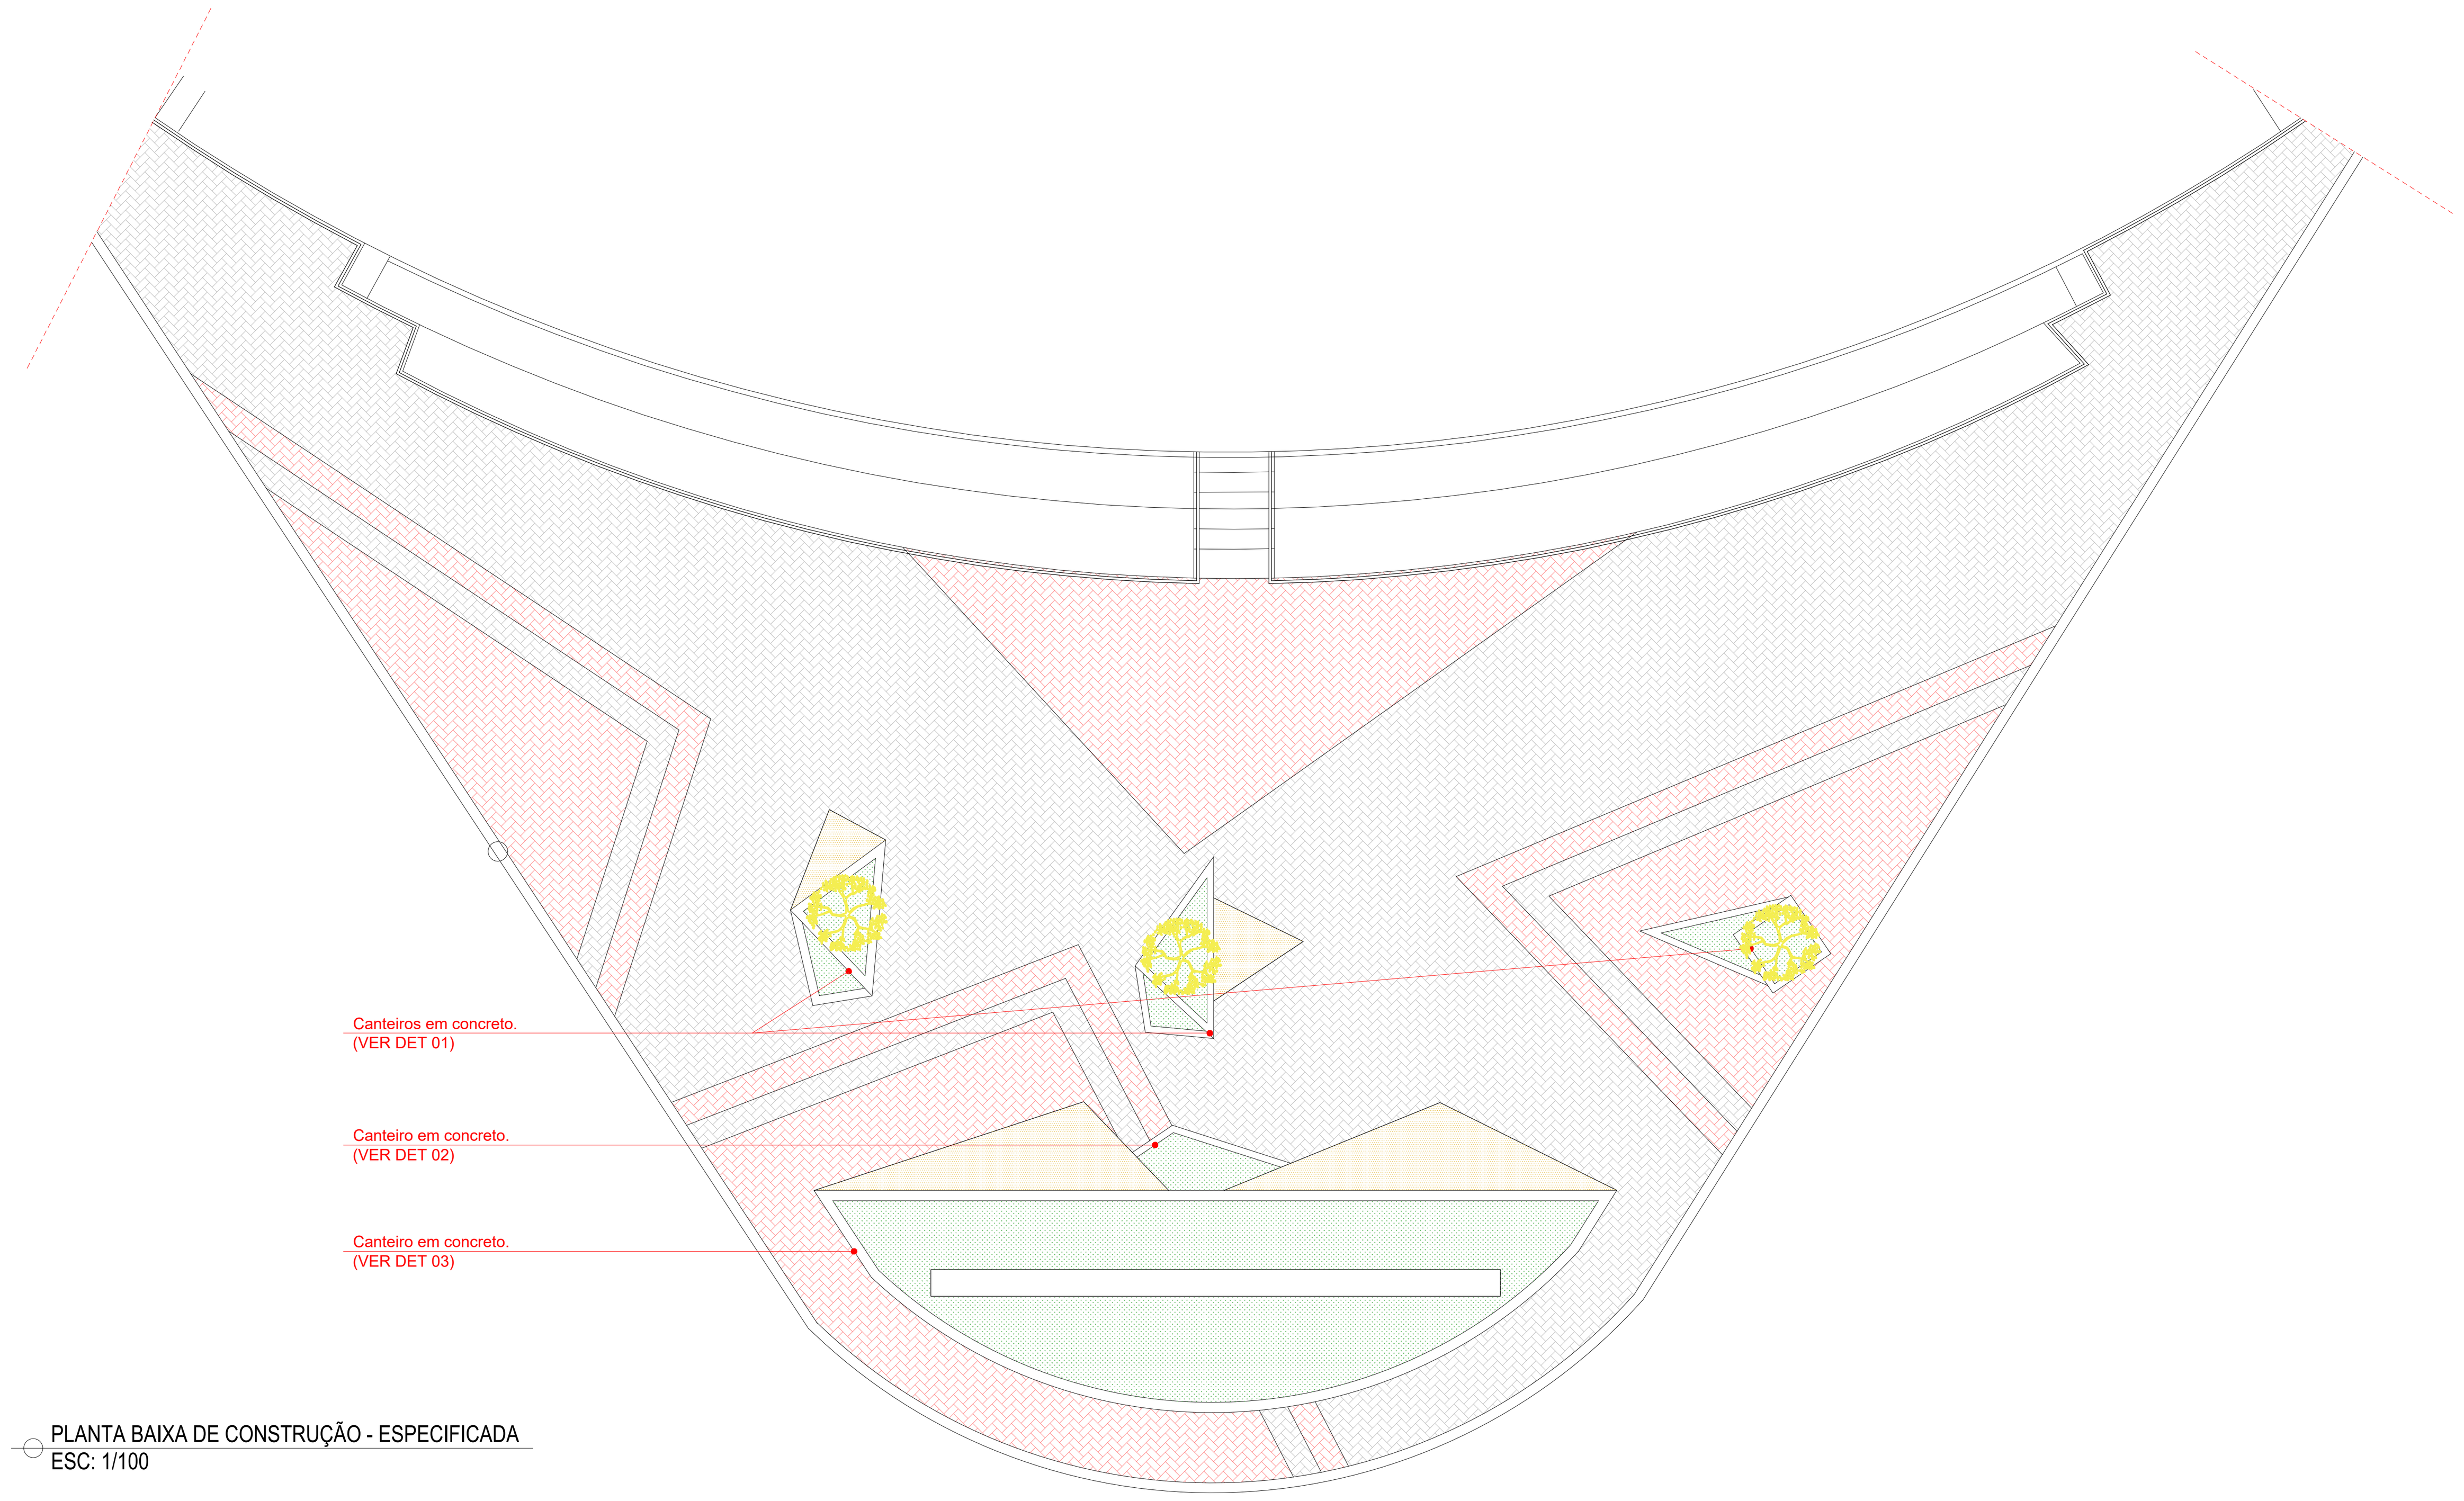

PLANTA BAIXA DE CONSTRUÇÃO - ESPECIFICADA
ESC: 1/100

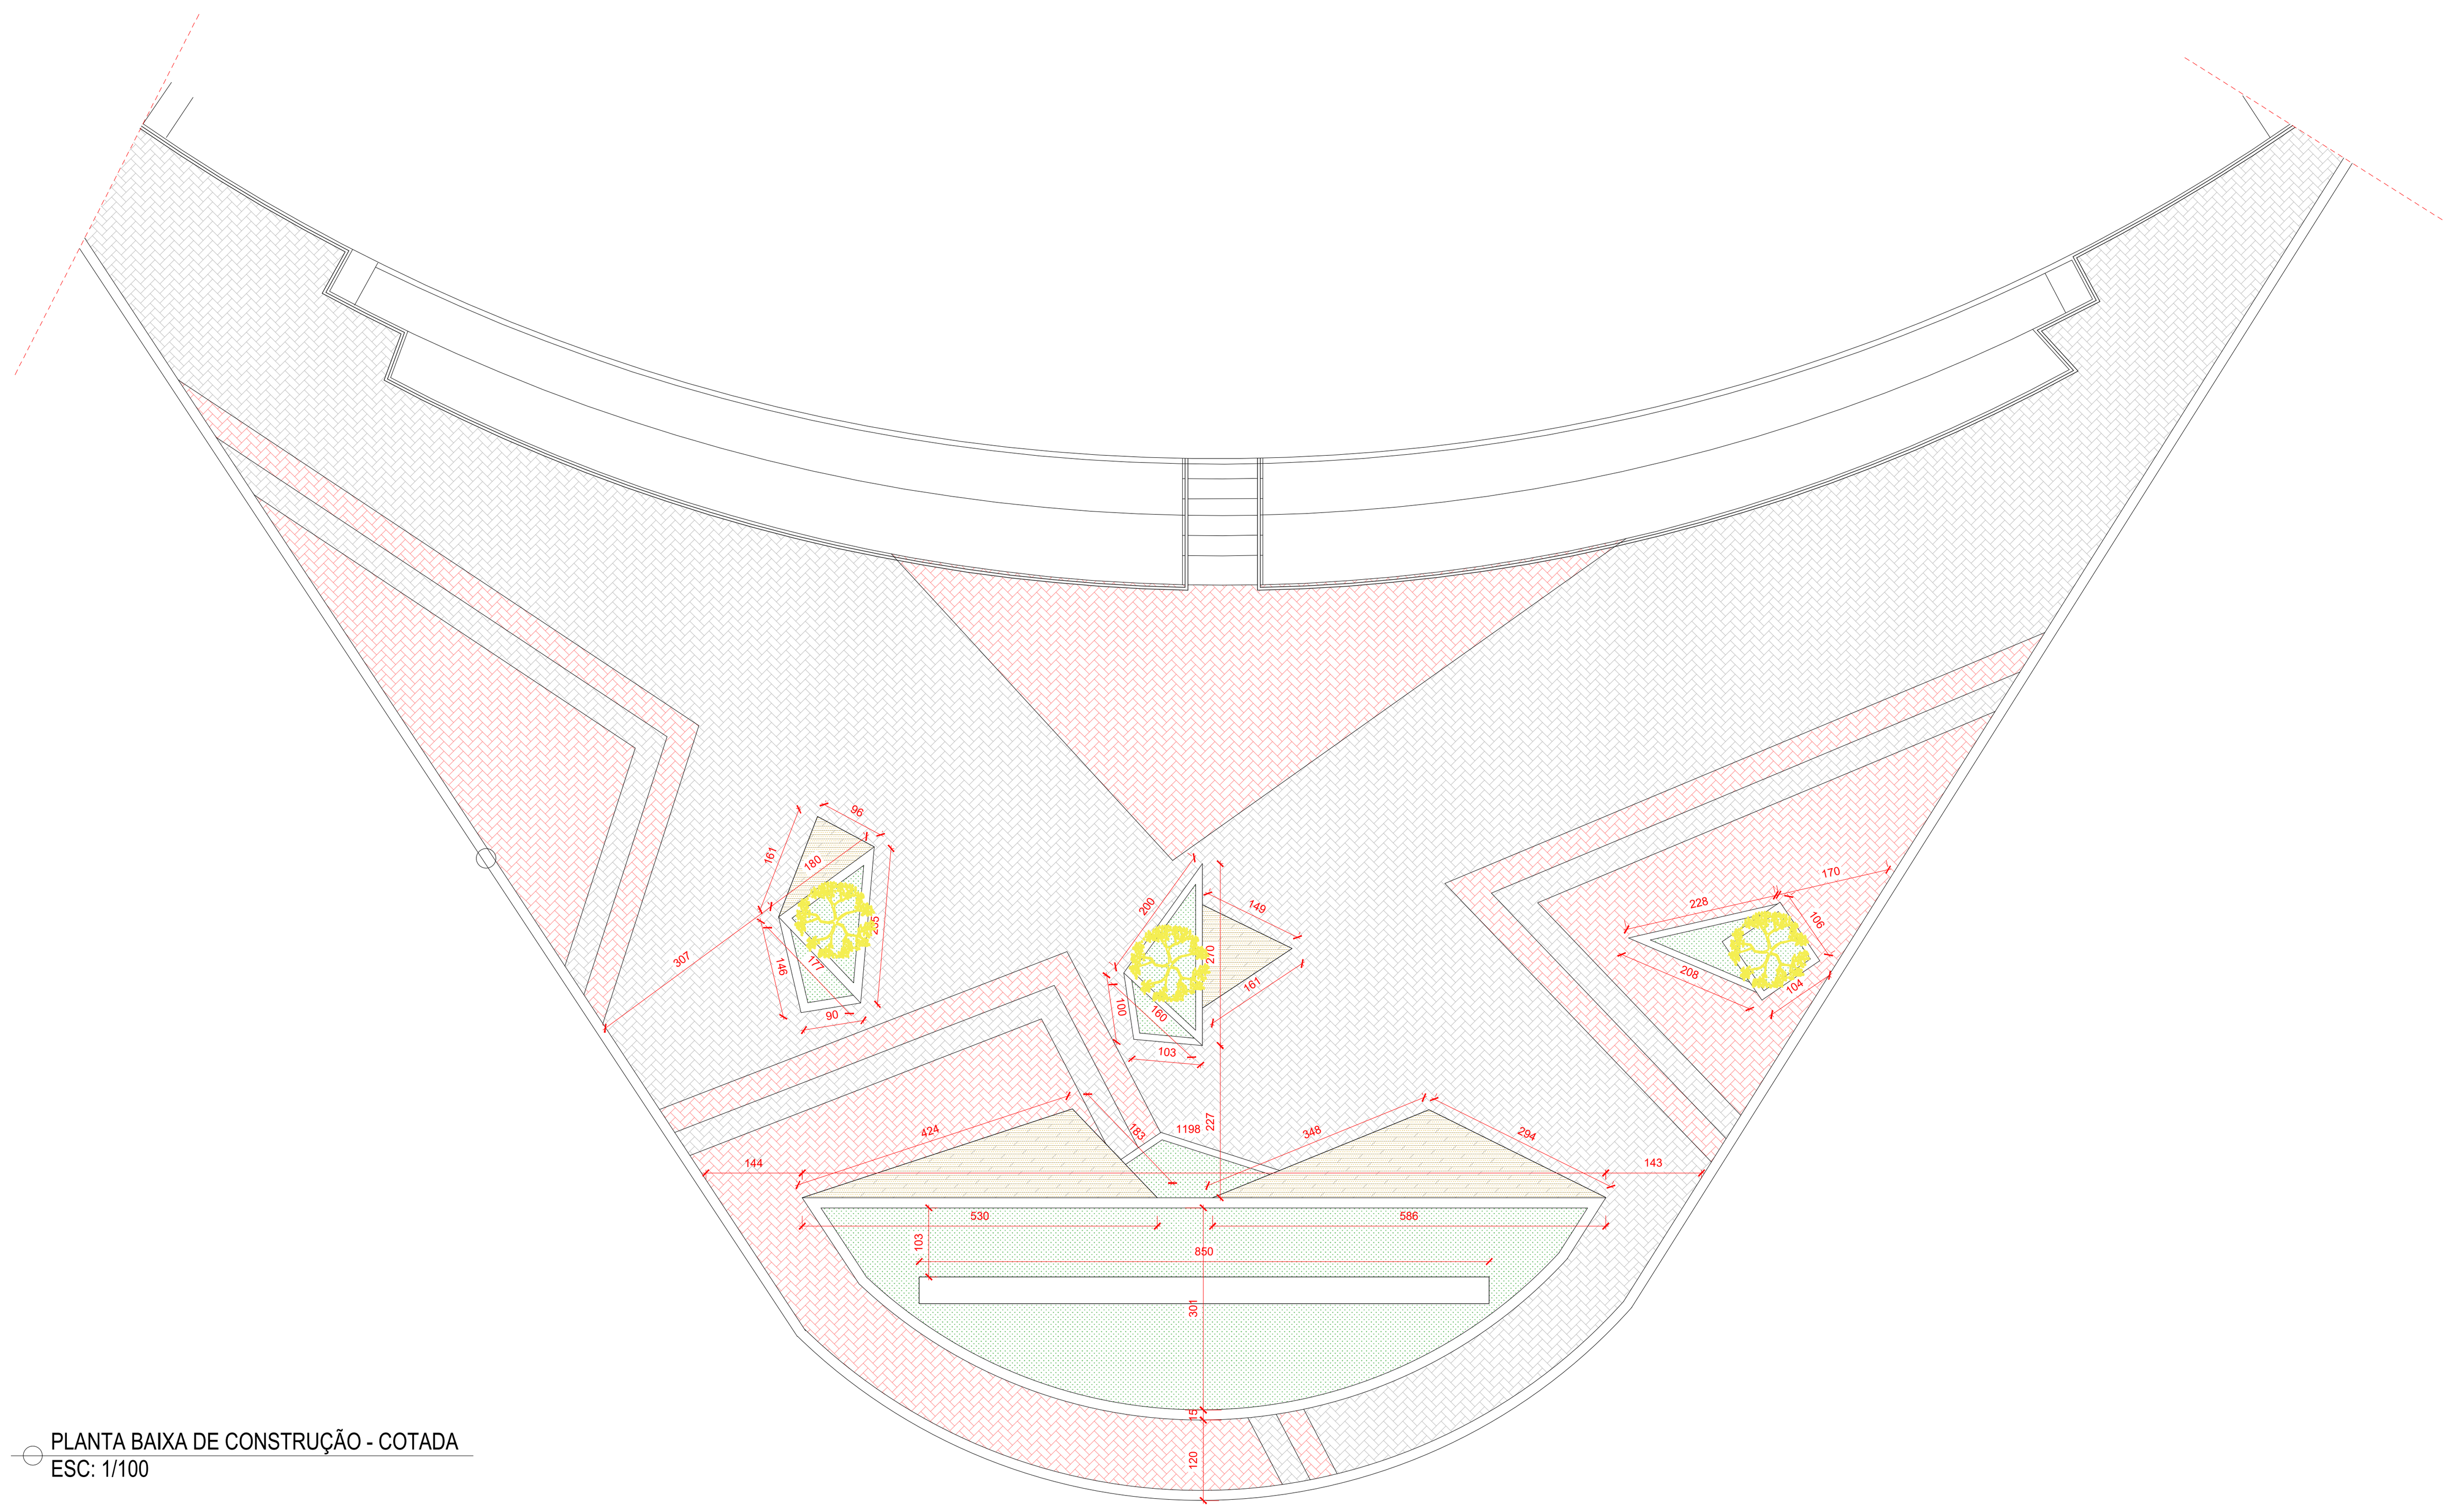

PLANTA BAIXA DE CONSTRUÇÃO - COTADA
ESC: 1/100

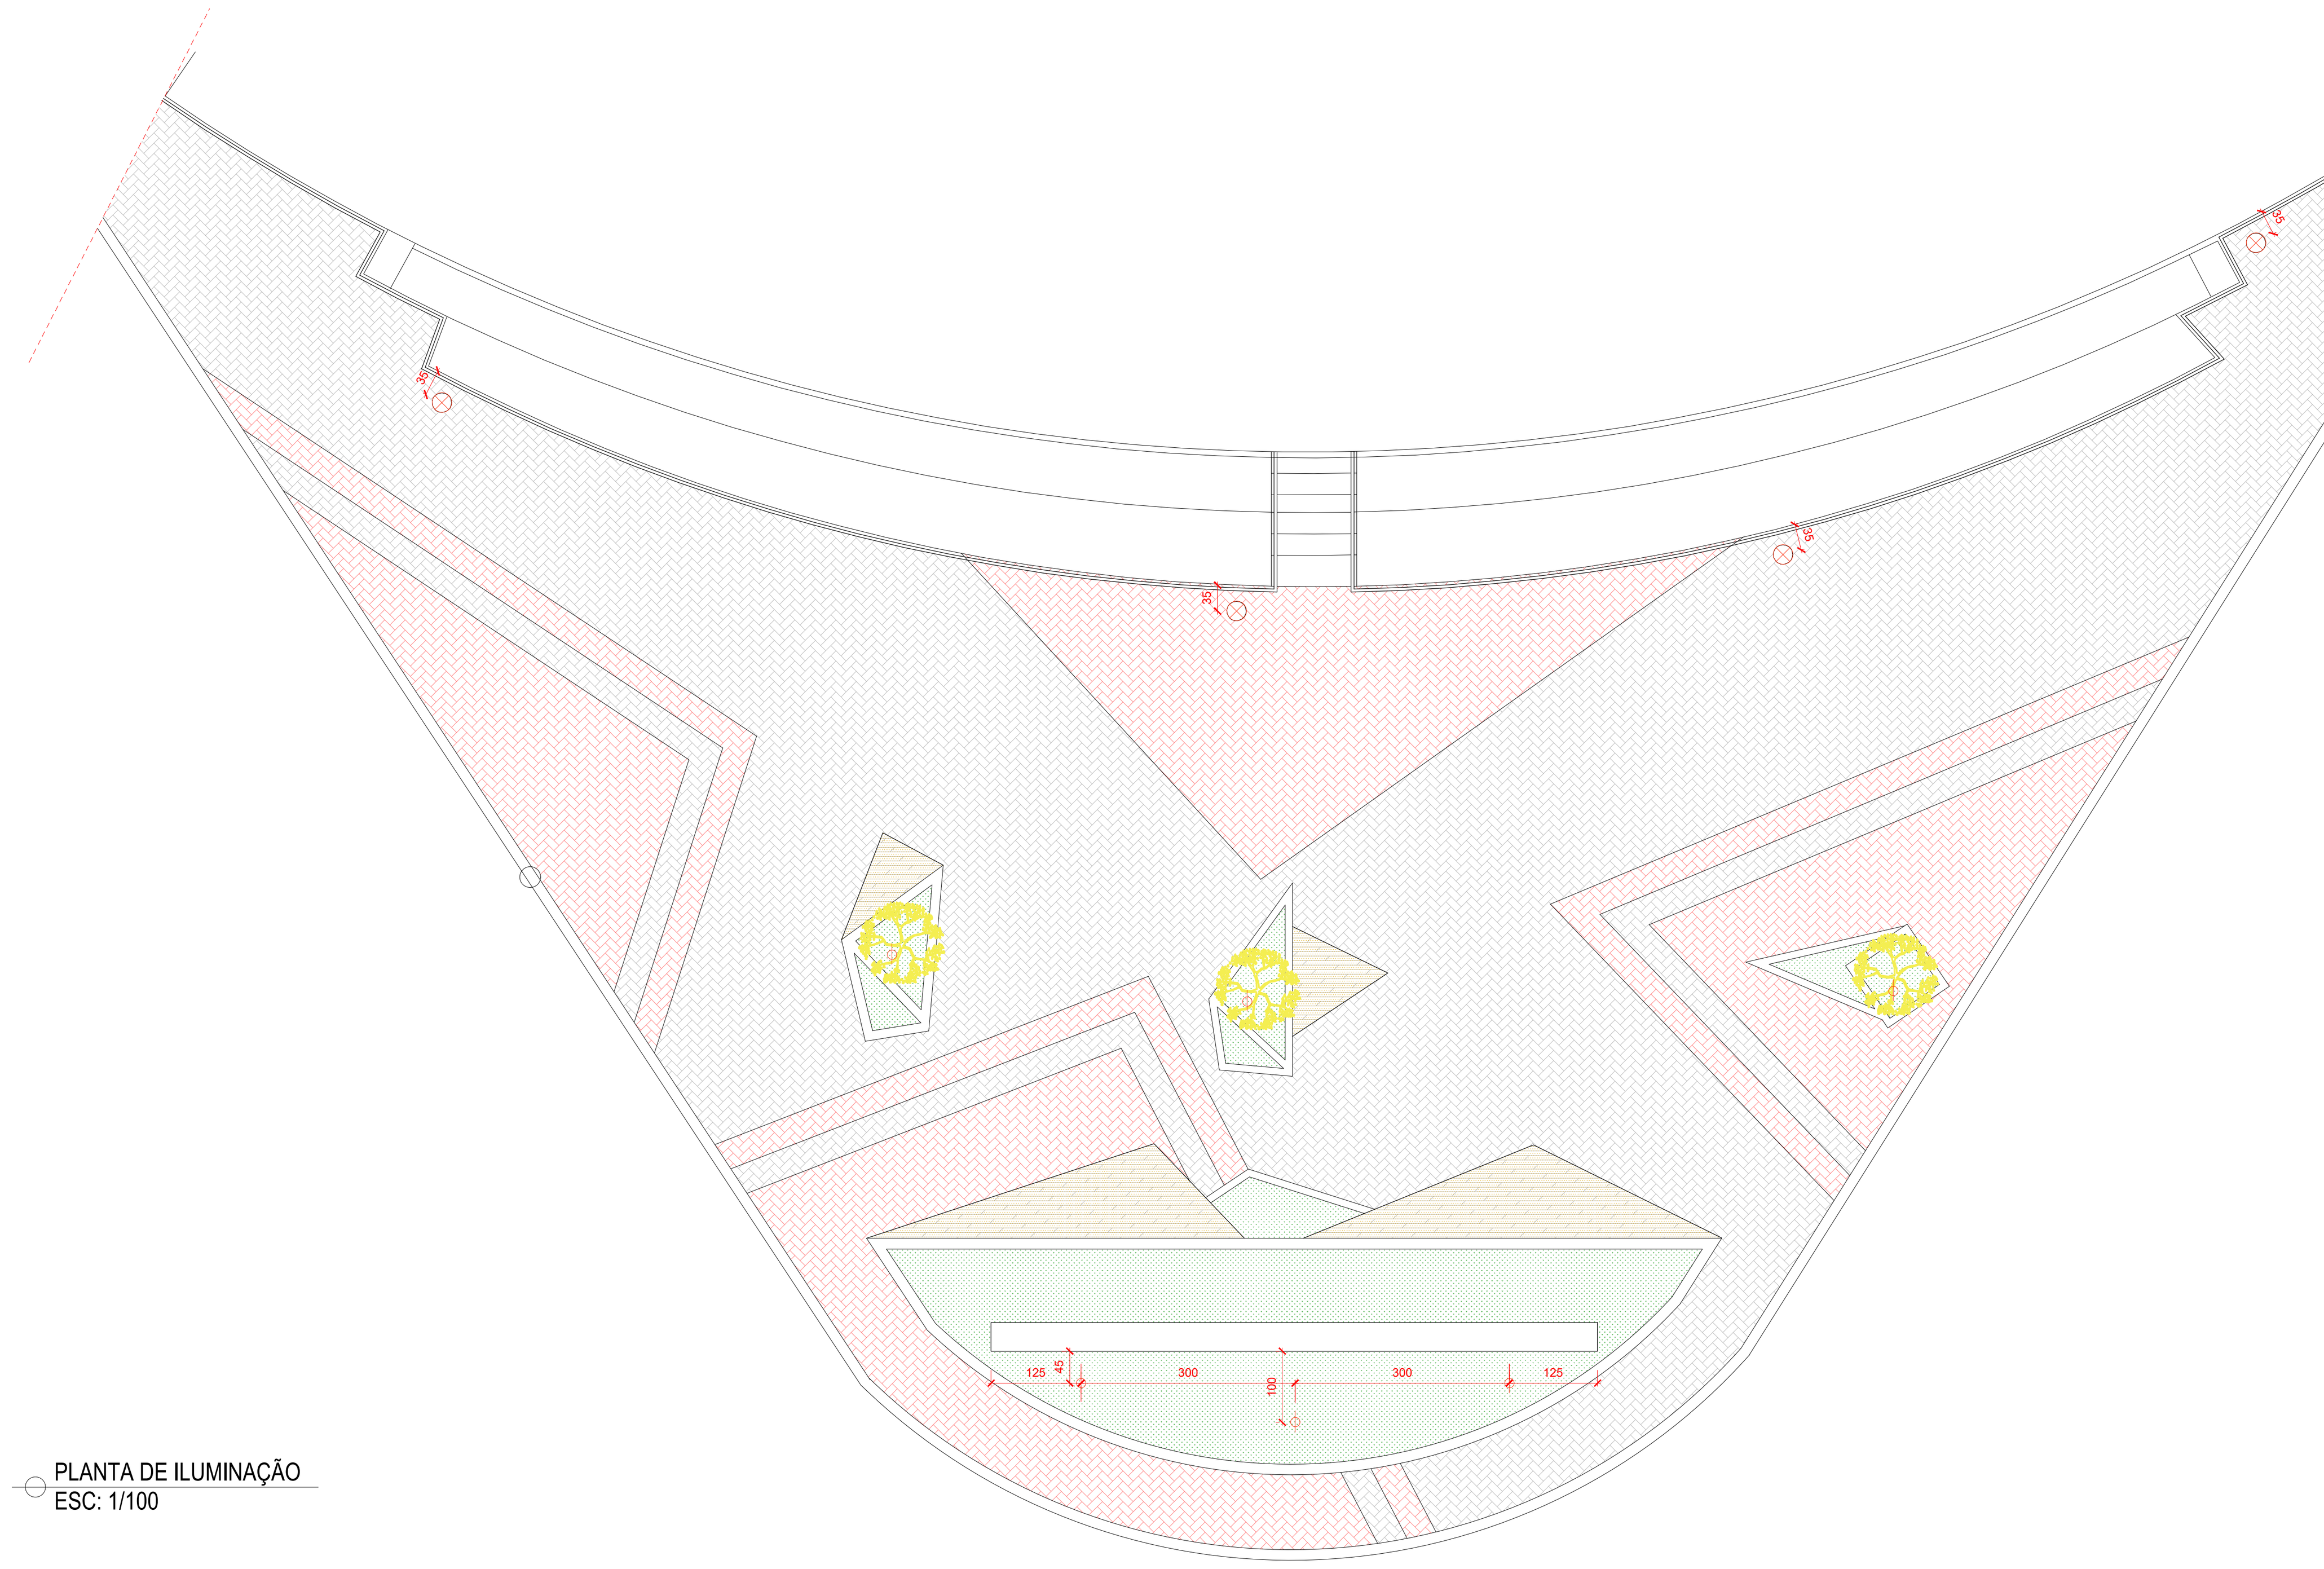


PLANTA DE ILUMINAÇÃO
ESC: 1/100




POSTE DE LUZ DUPLO
SEM ESCALA




REFLETOR COM ESPETO
SEM ESCALA

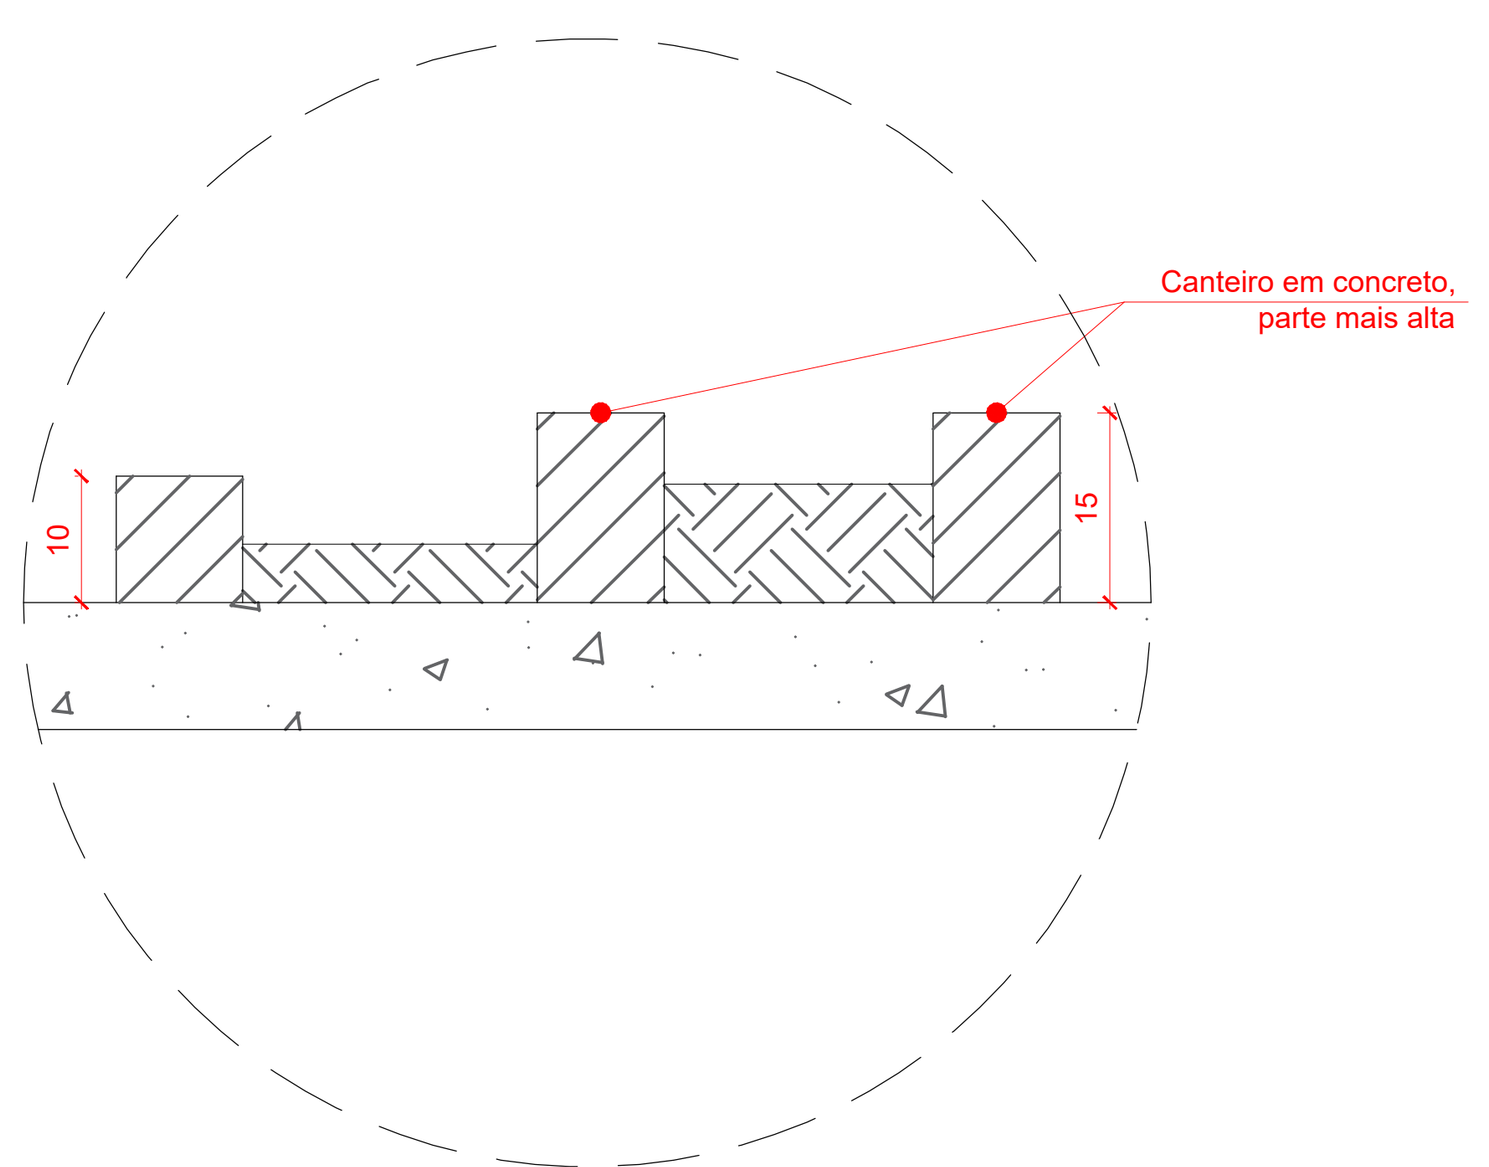

DET 01
ESC: 1/10

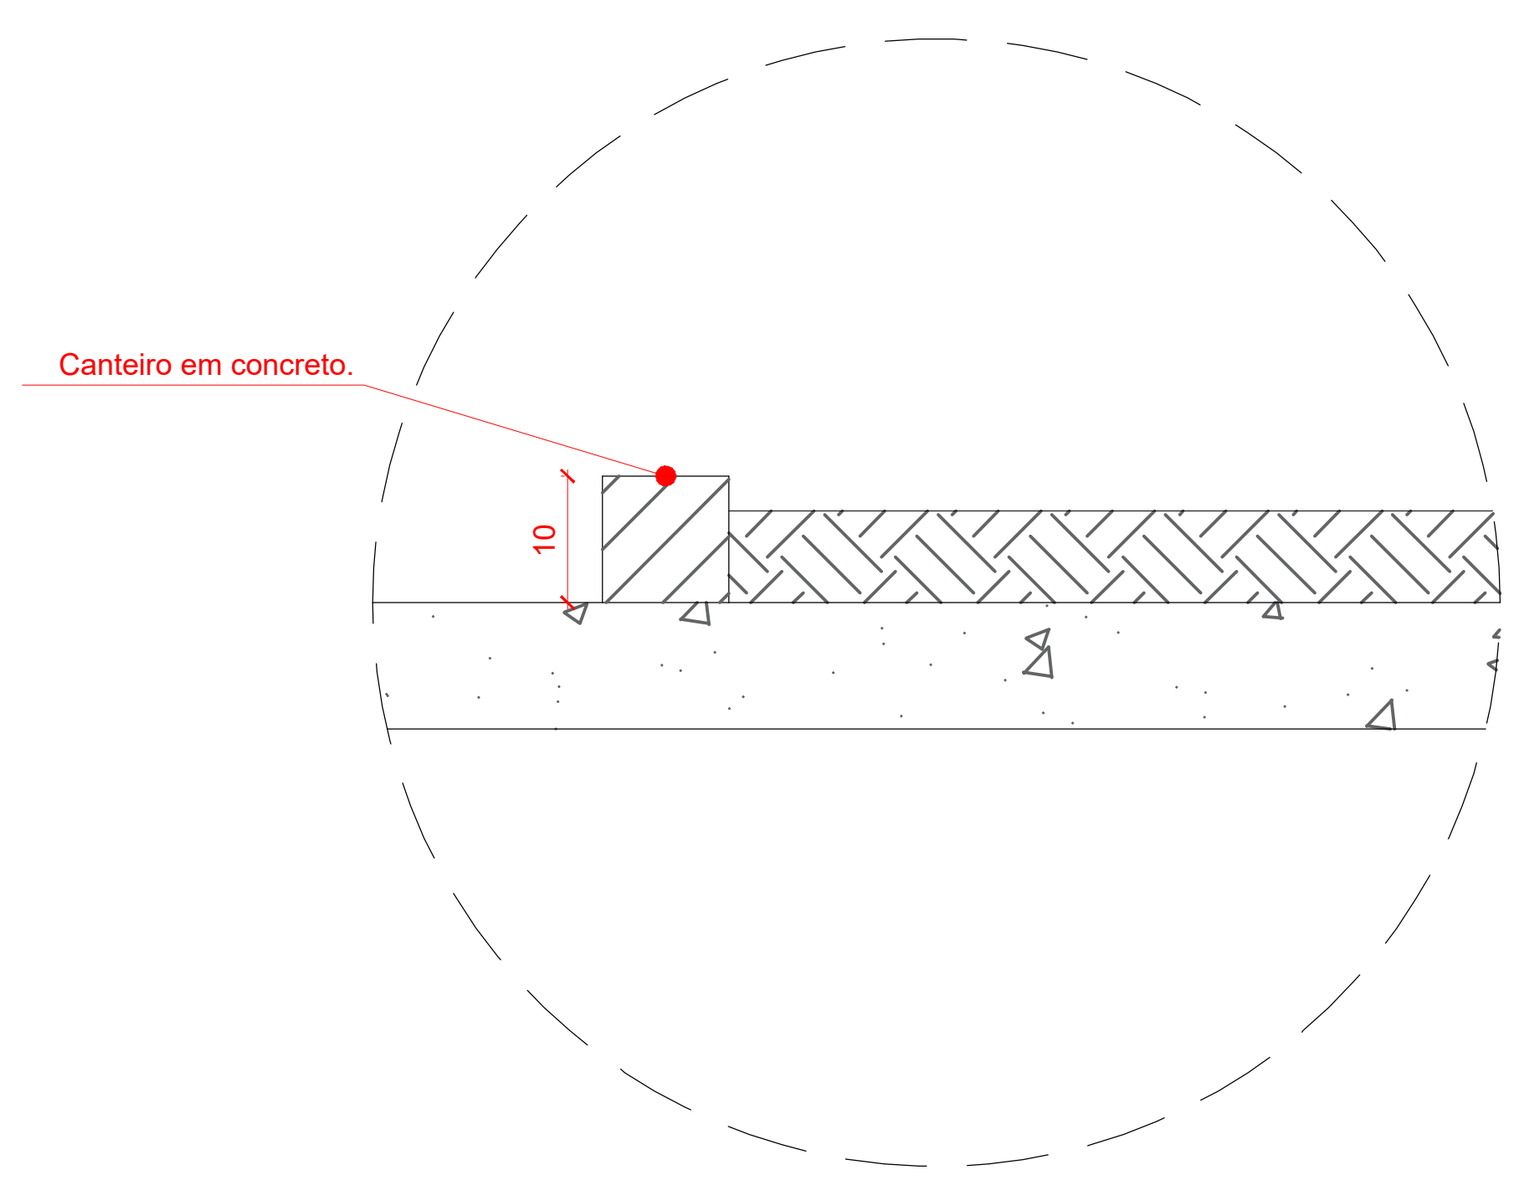

DET 02
ESC: 1/10

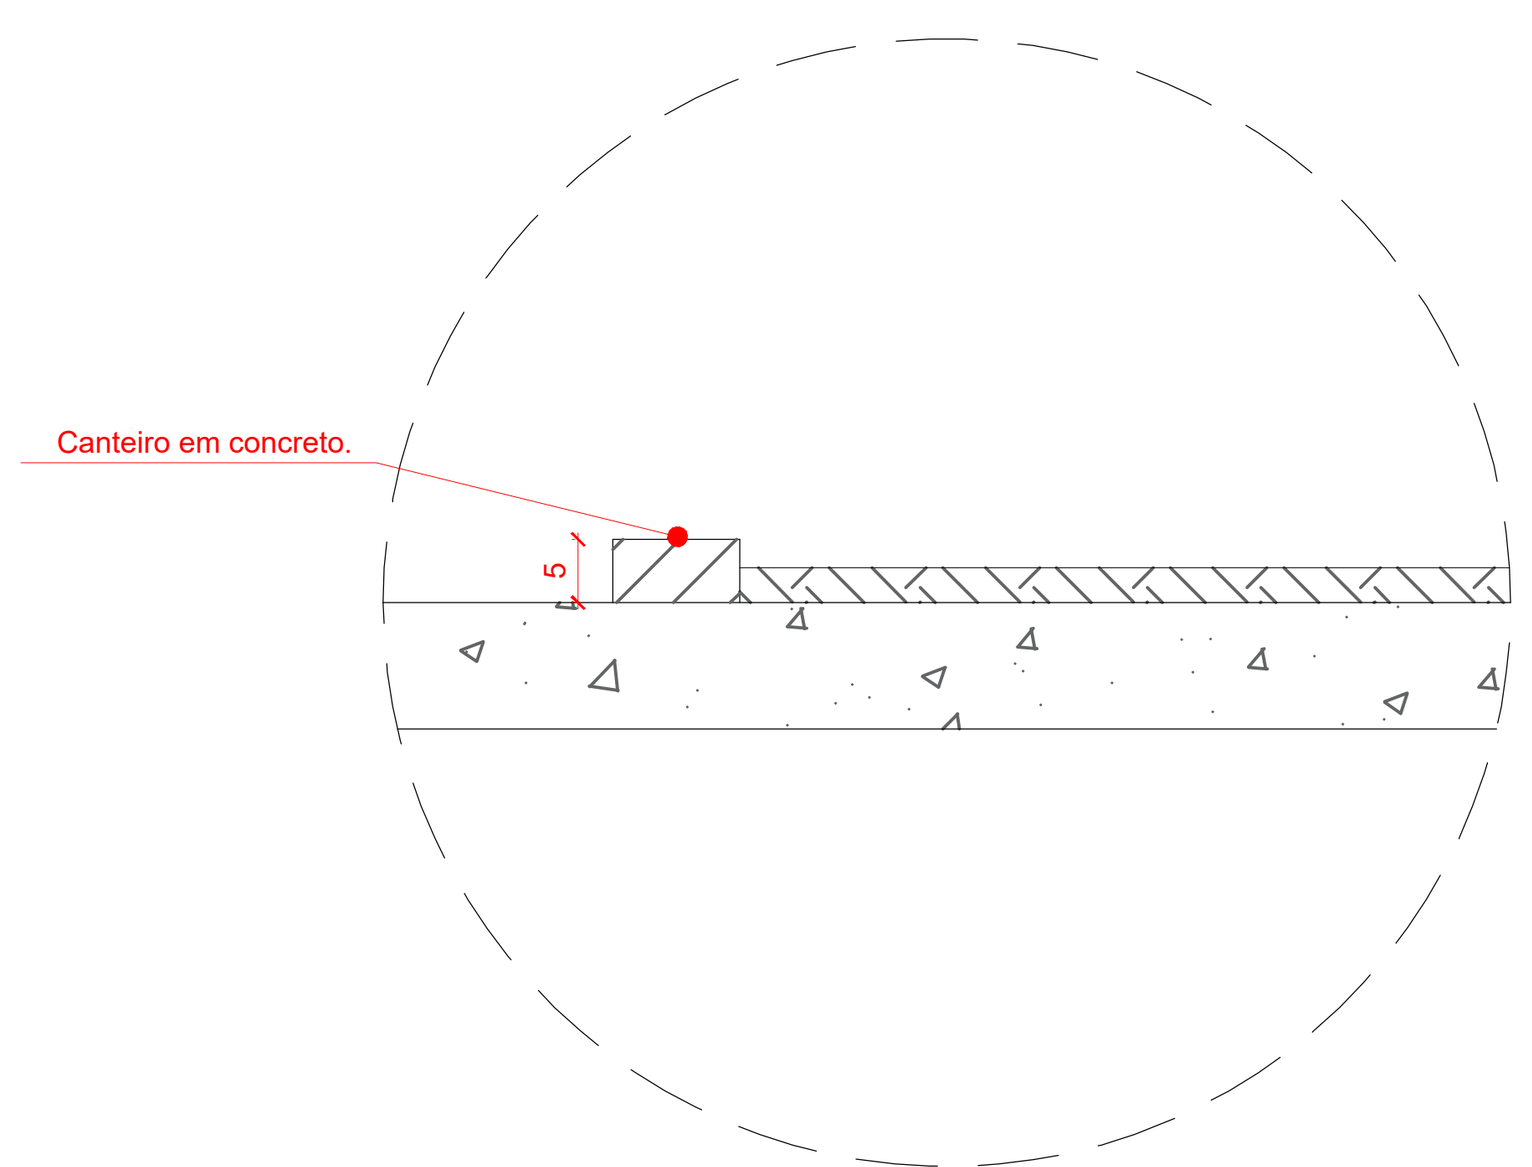

DET 03
ESC: 1/10

LEGENDA LUMINÁRIAS

		TEMPERATURA	QTDADE
⊗	Poste de luz duplo externo 420X145X26,5cm metal e vidro - lâmpadas de LED 50w.	Neutra (4000k)	04
⦶	Refletor para piso, de LED a prova d'água - 30w.	Quente (2700k)	06
○	Manter poste de luz existente.		

TÍTULO DO PROJETO

Projeto de Reforma em Equipamento Público

ENDEREÇO

ARANTINA/MG

DATA	USO
MARÇO/2023	PÚBLICO

REQUERENTE

PROJETO DE ARQUITETURA

Ana Luiza Delgado de Paula

CAU: A157264-4

ANA LUIZA DELGADO DE PAULA

PROPRIETÁRIO


PREFEITURA DE ARANTINA

CONTEÚDO DA FOLHA


INDICADA

FOLHA

01/02

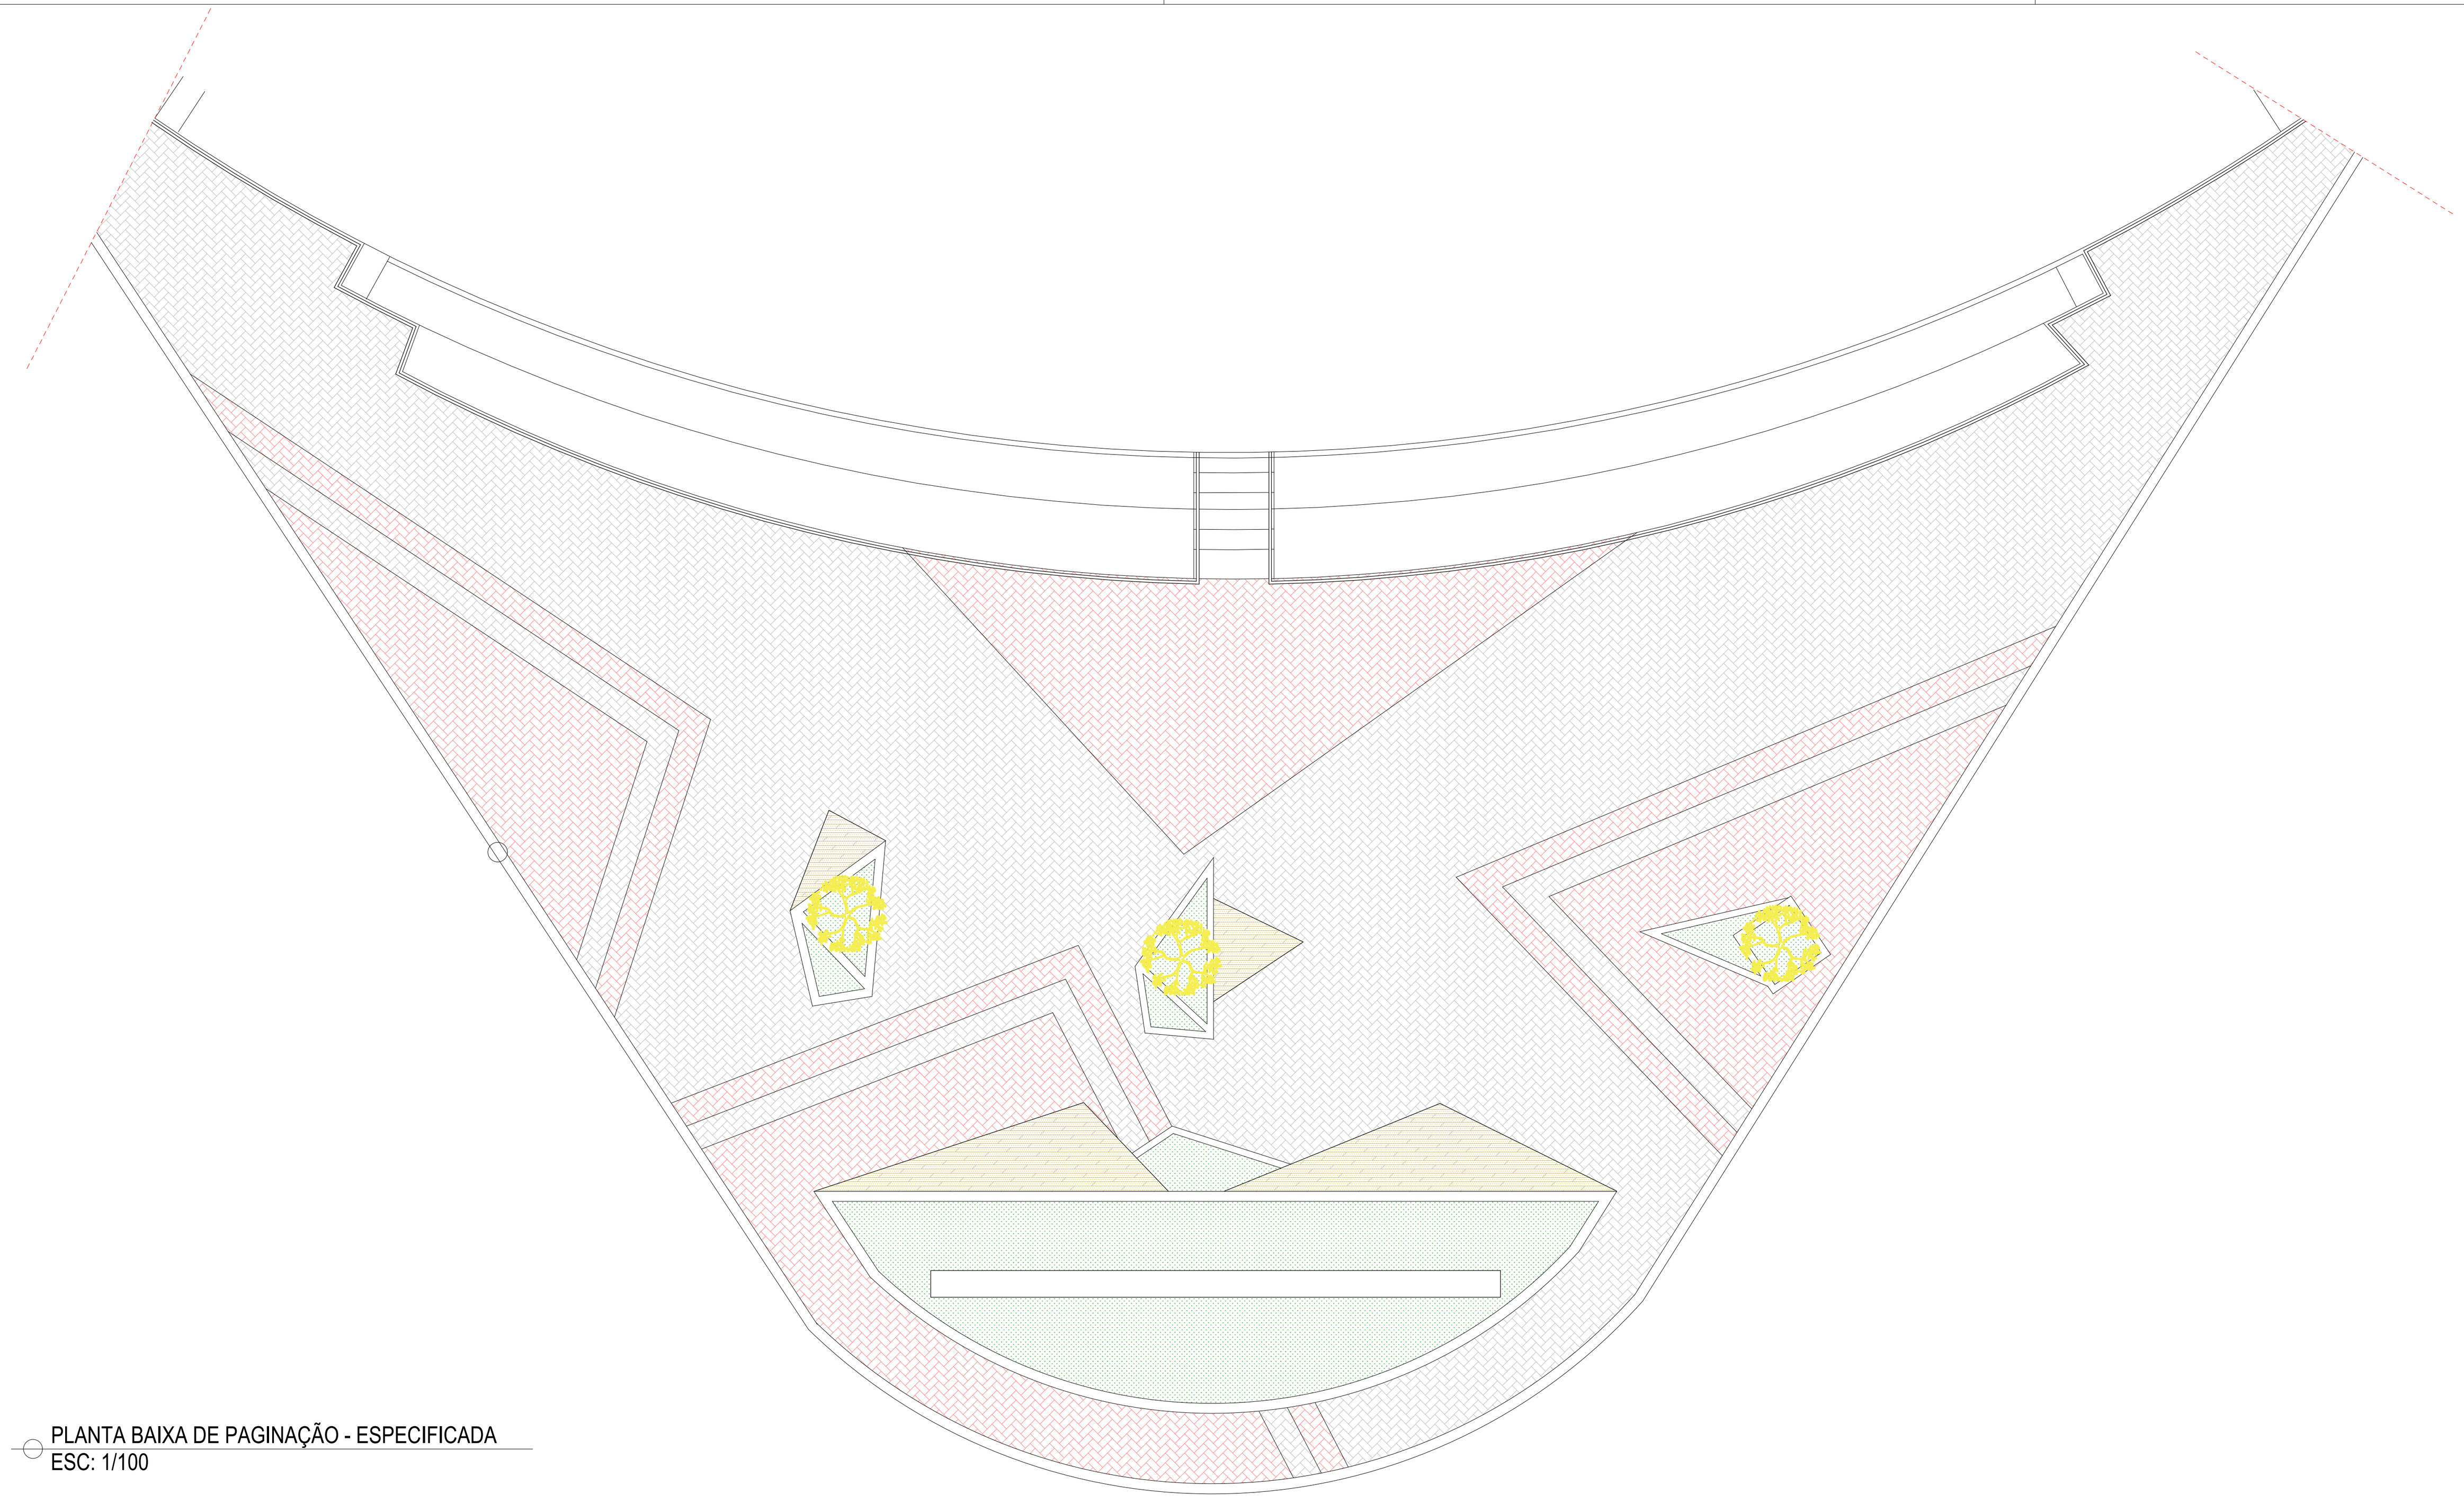


PLANTA BAIXA DE PAGINAÇÃO - ESPECIFICADA
ESC: 1/100

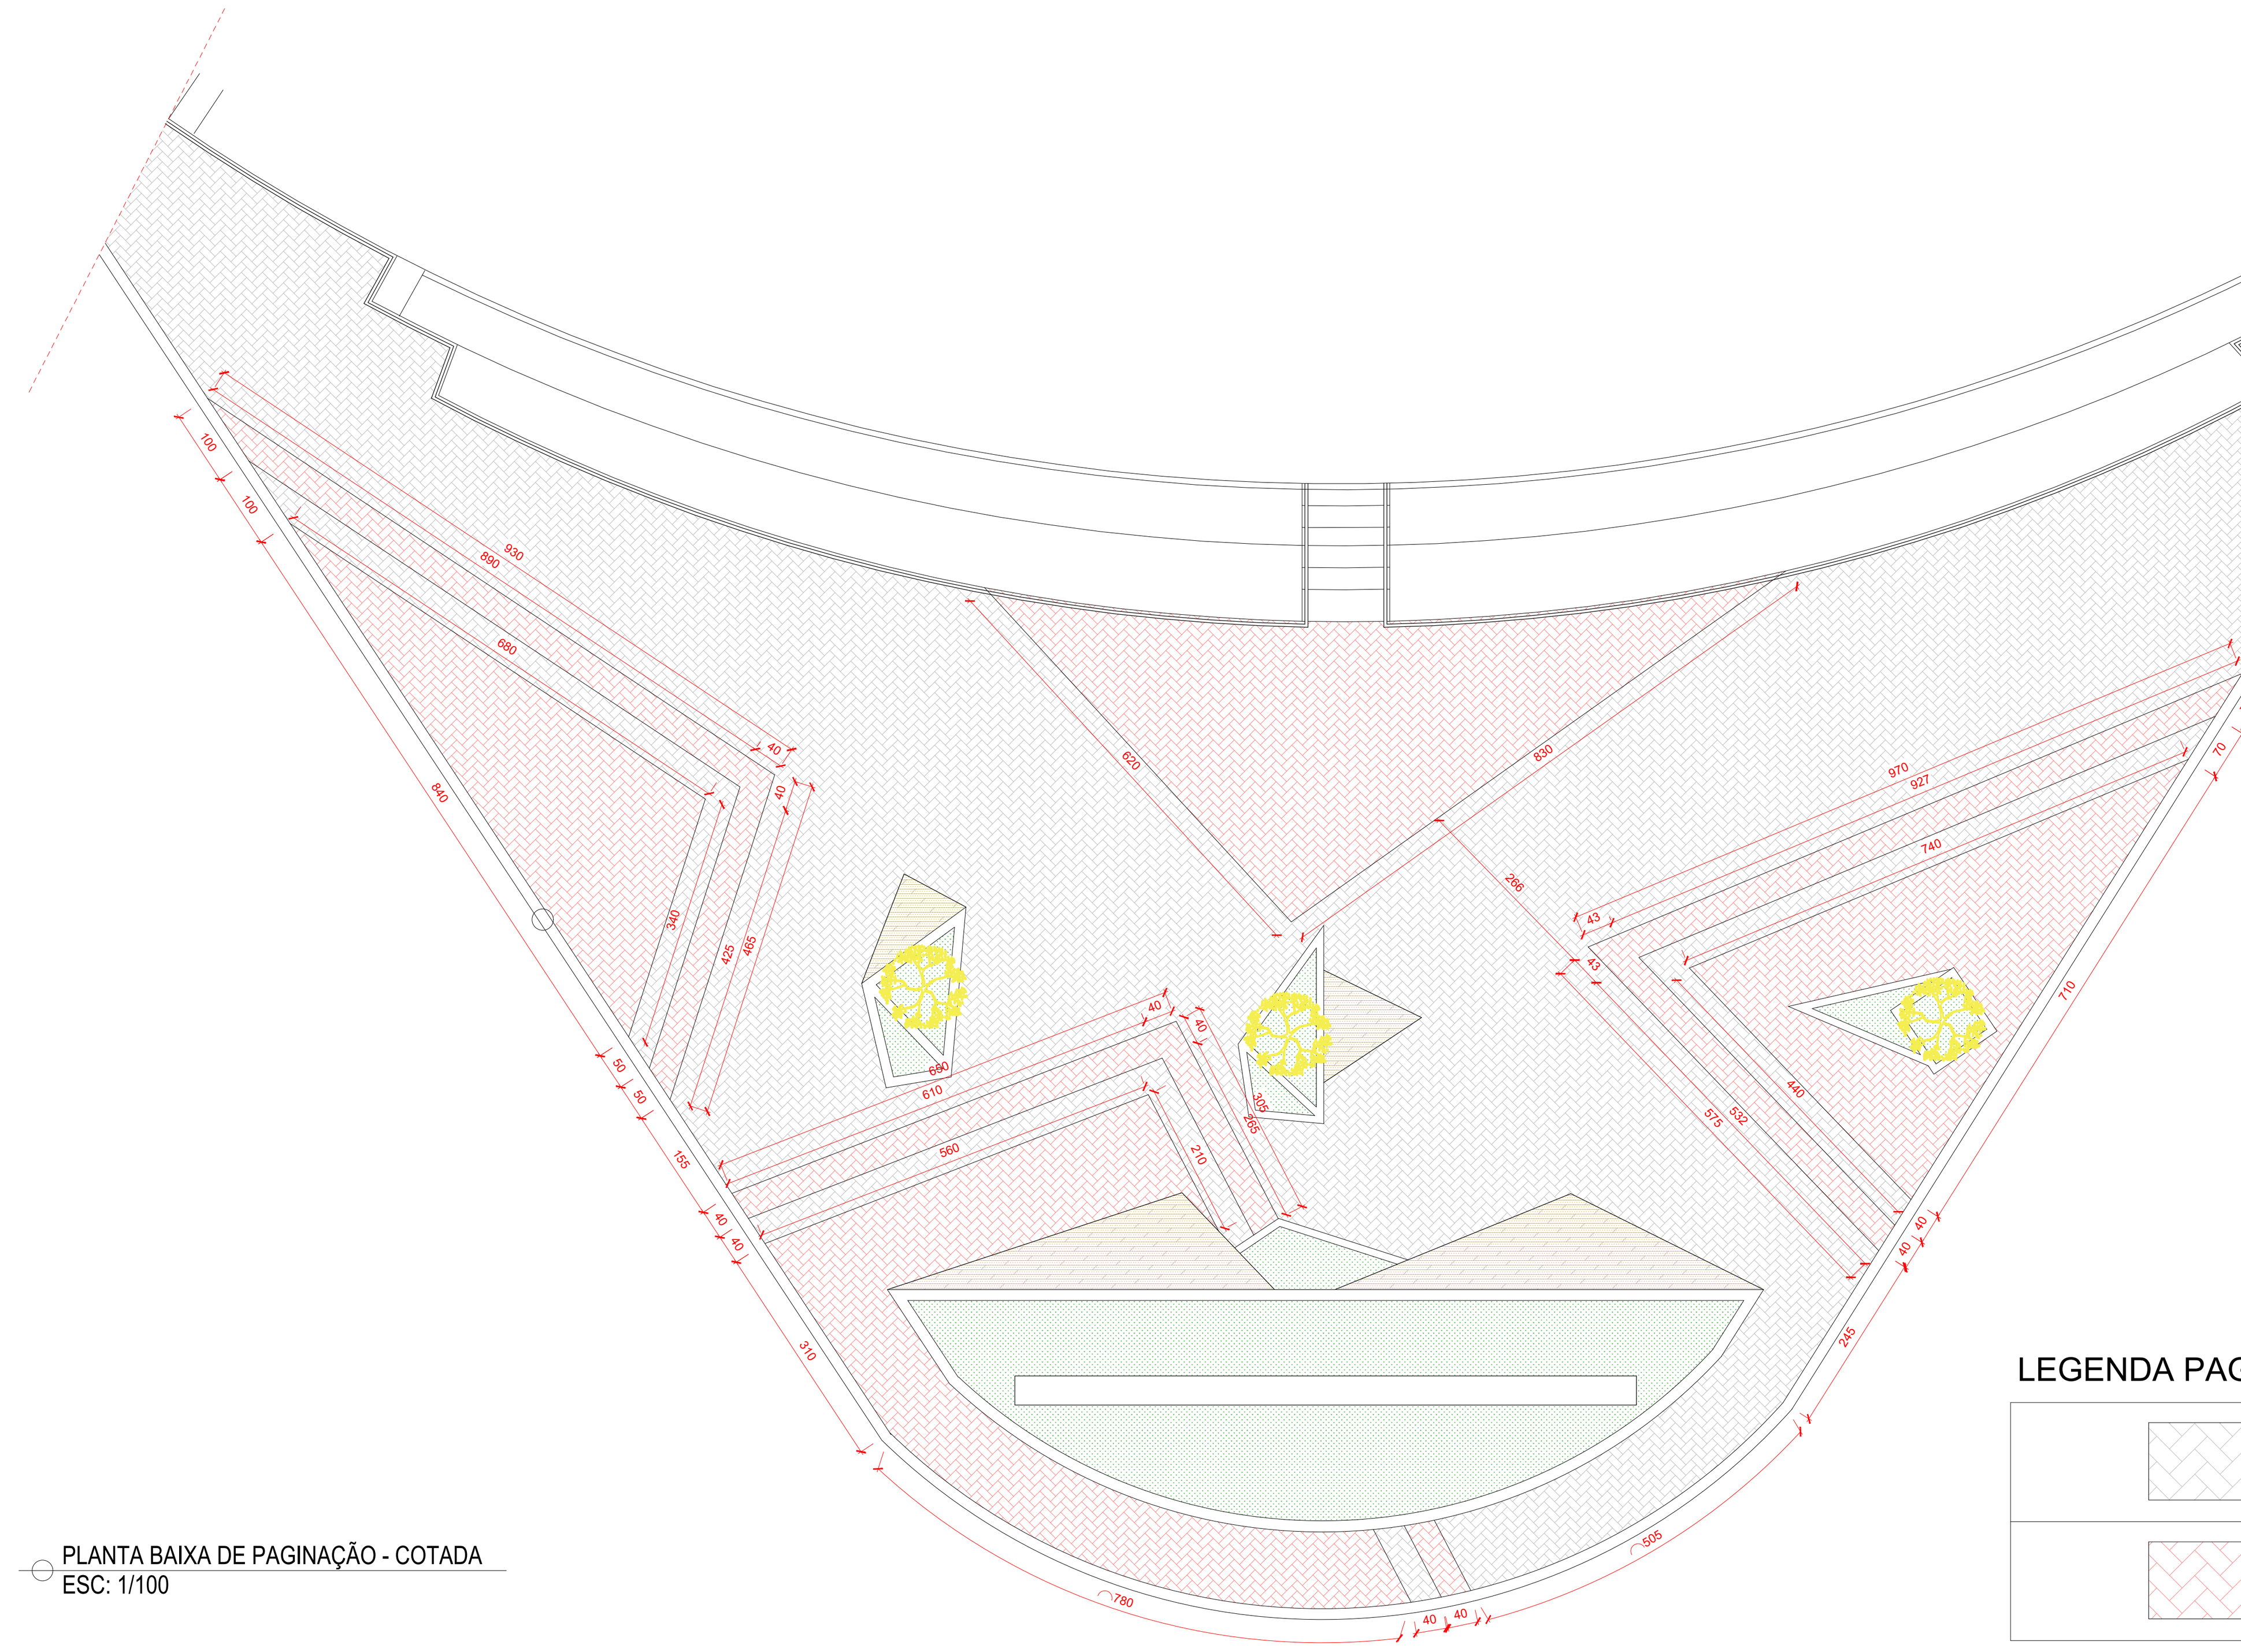


PLANTA BAIXA DE PAGINAÇÃO - COTADA
ESC: 1/100


LEGENDA PAGINAÇÃO		QTDADE
	Piso intertravado retangular na cor Cinza.	161,35m²
	Piso intertravado retangular na cor Vermelho.	76,80m²

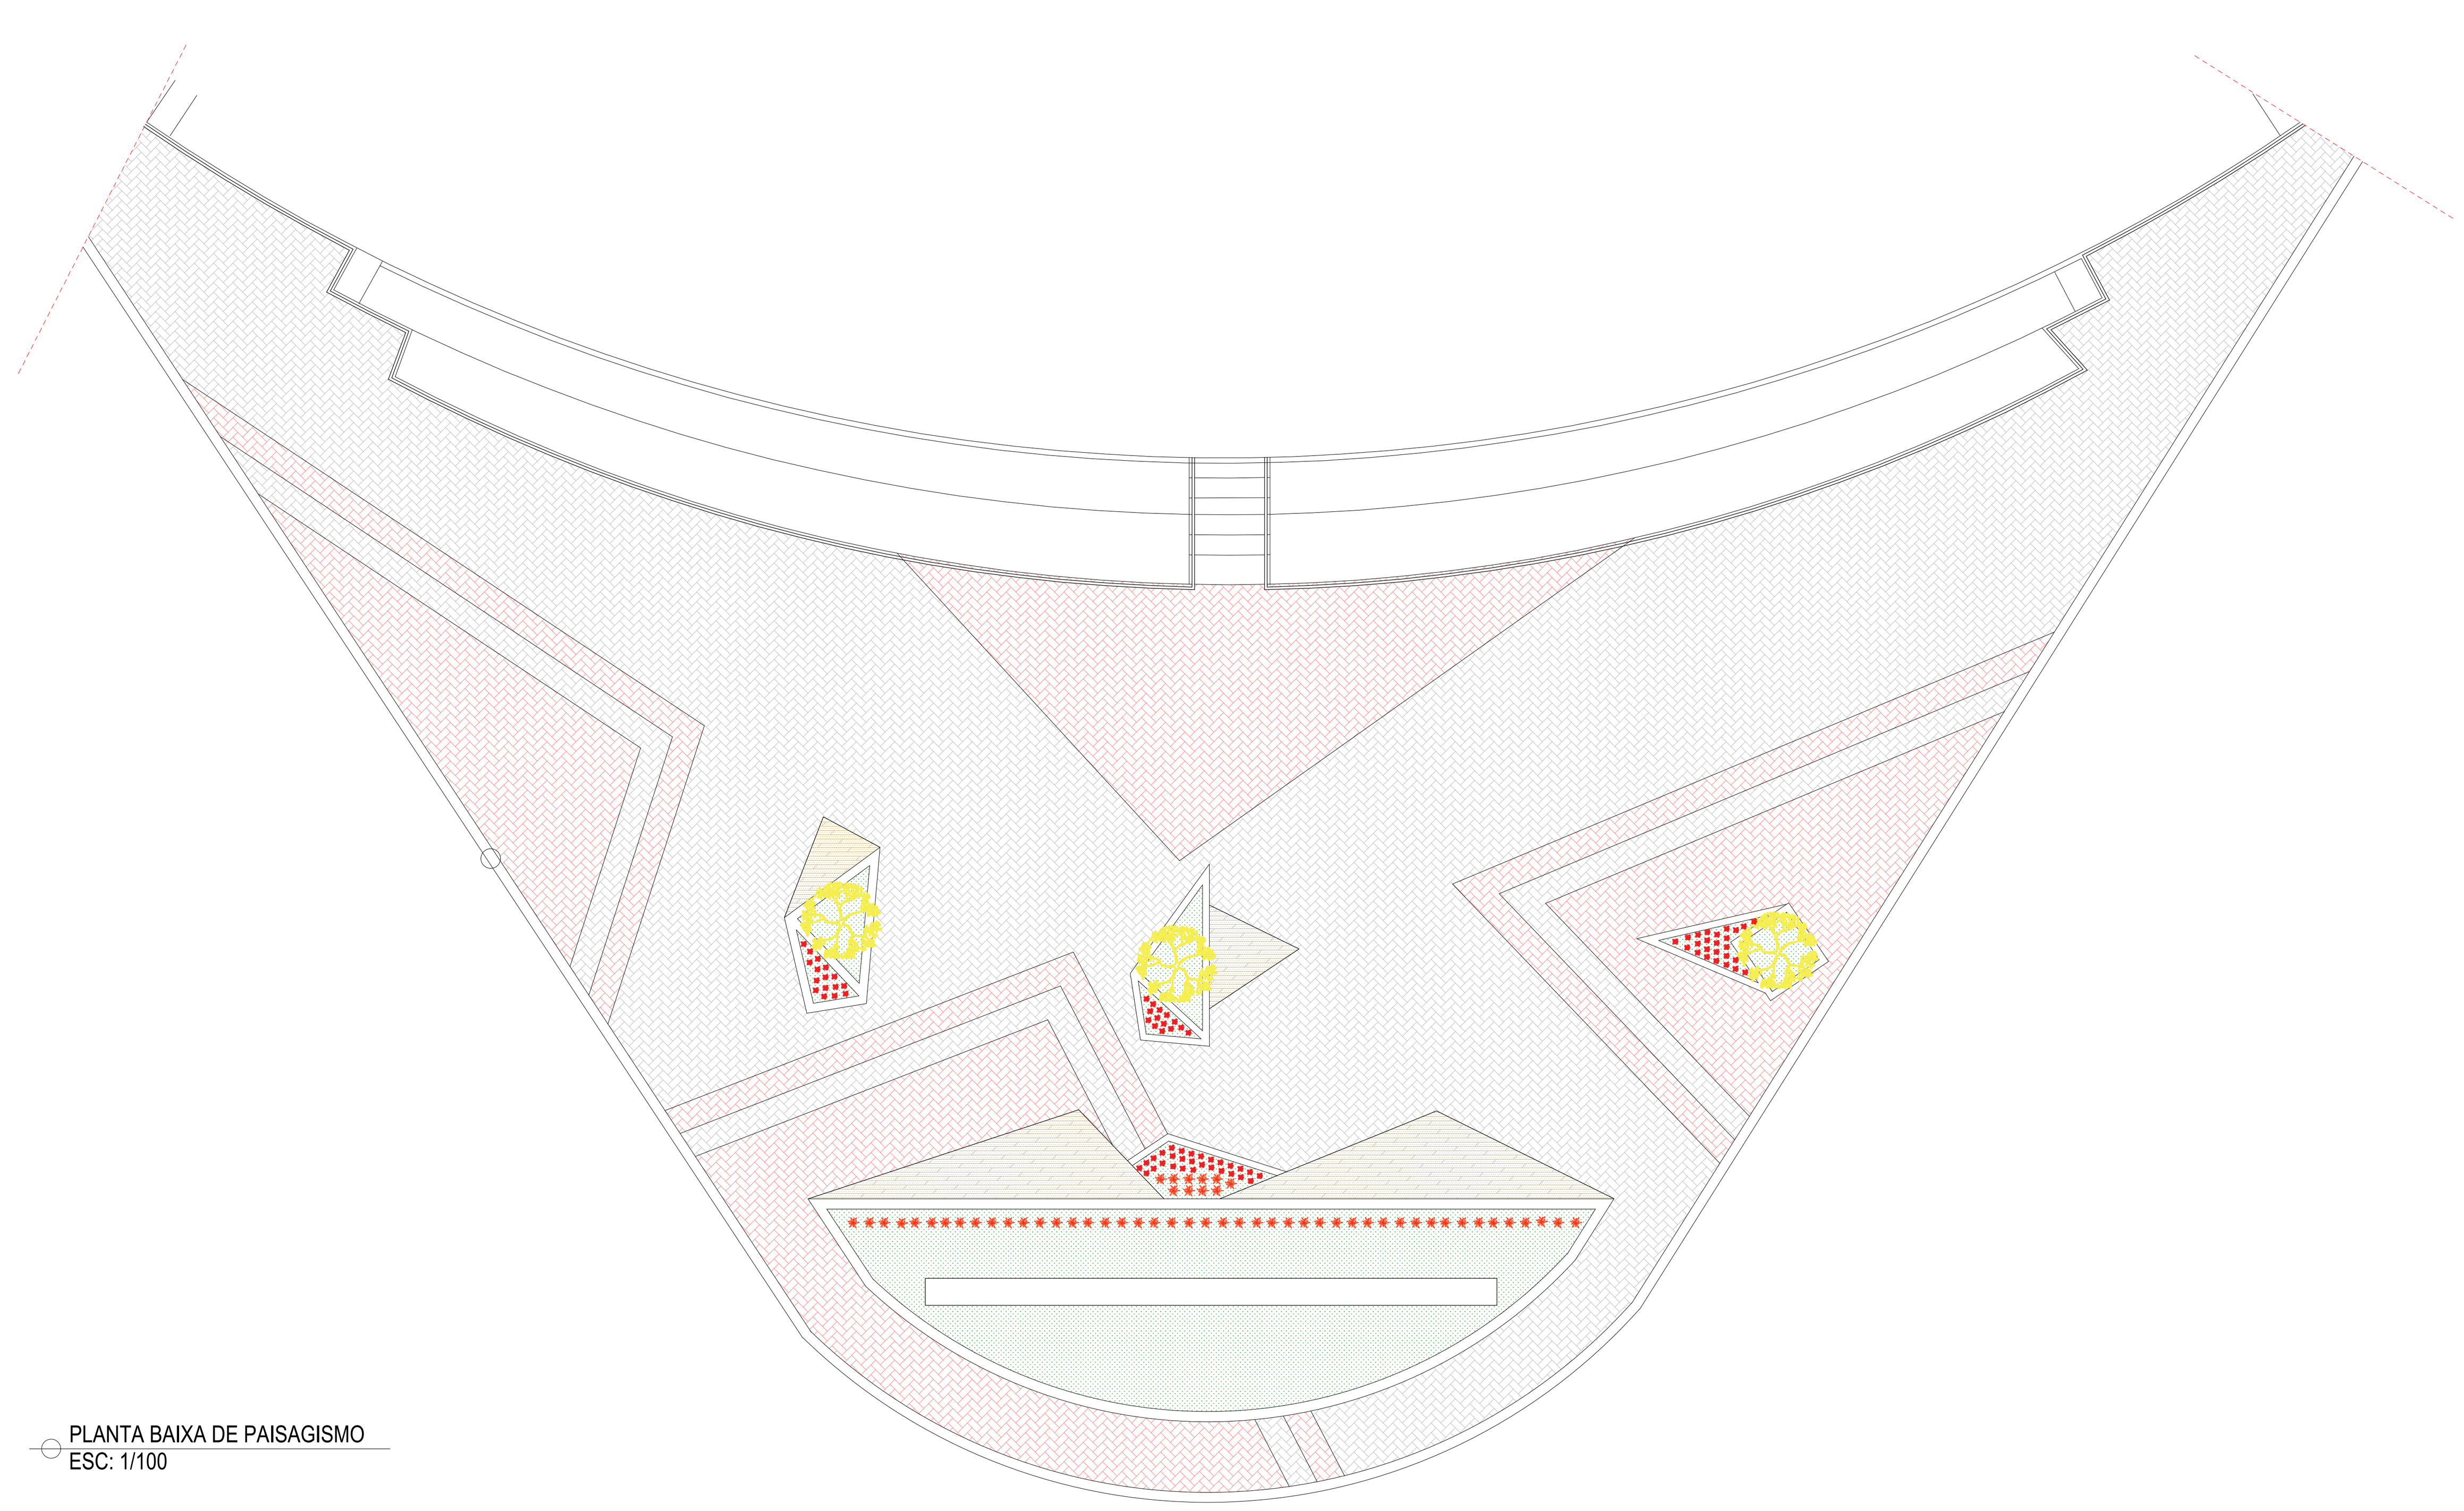

PLANTA BAIXA DE PAISAGISMO
ESC: 1/100

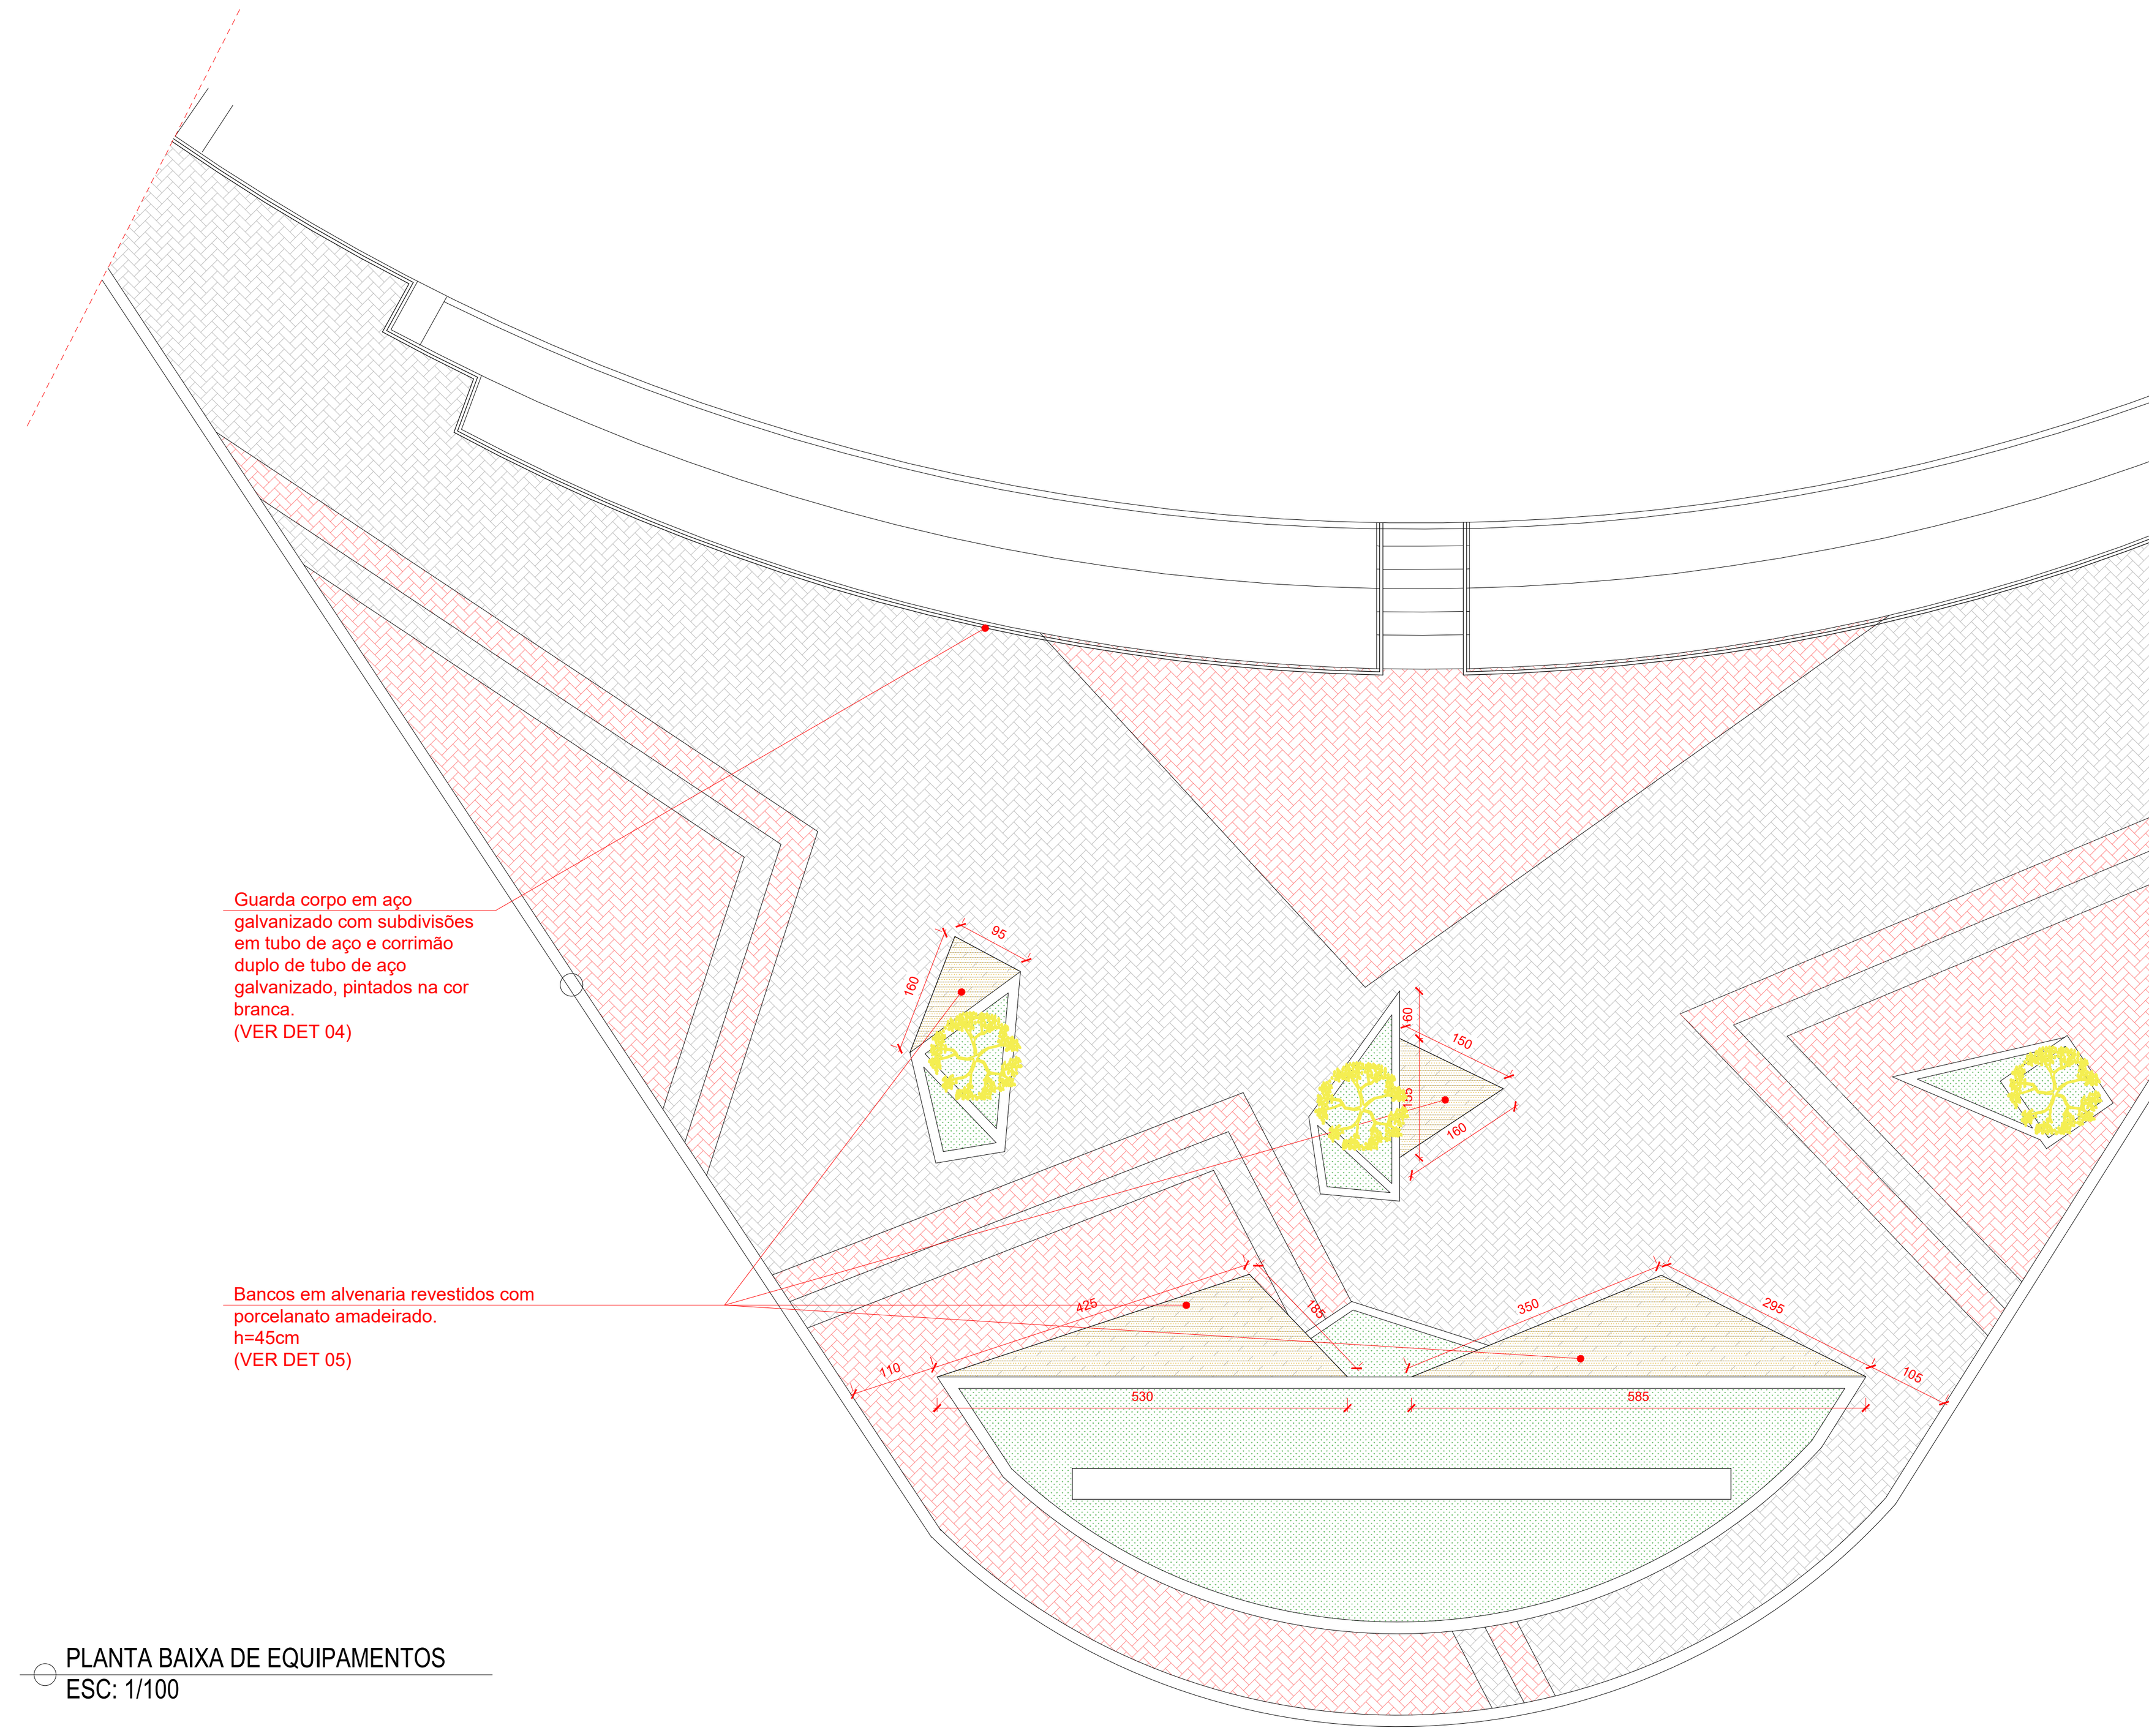


PLANTA BAIXA DE EQUIPAMENTOS
ESC: 1/100

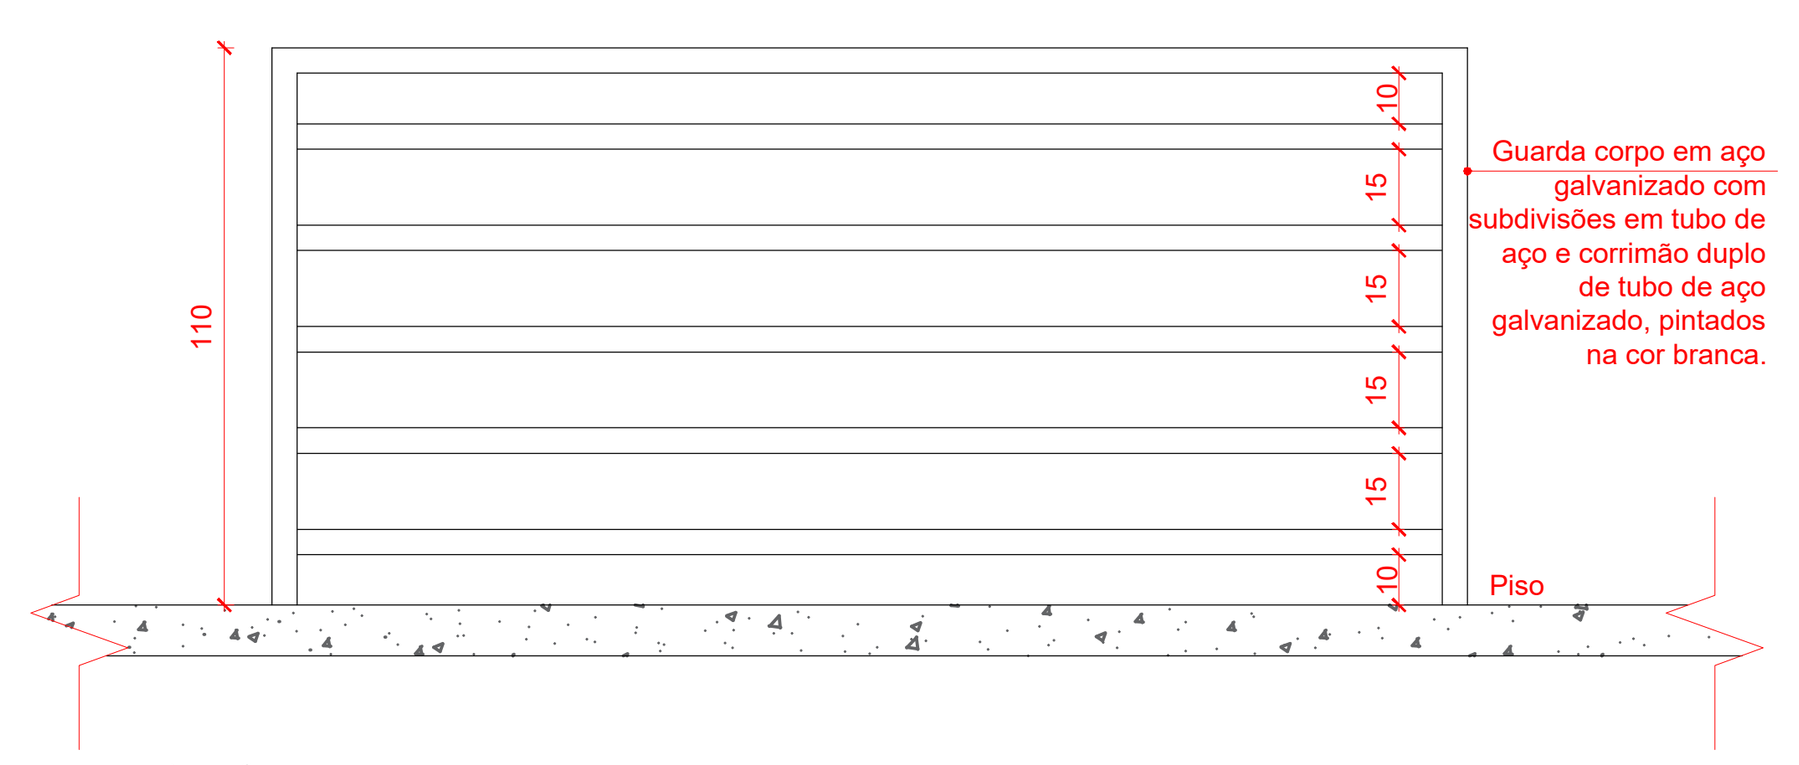

DET 04
ESC: 1/25

LEGENDA PAISAGISMO		DIÂMETRO	ALTURA MÍNIMA	QTDADE
	Moreia	45cm	60cm	56
	Trapoeraba Roxa	30cm	40cm	84
	Vegetação existente a ser mantida	-	-	03

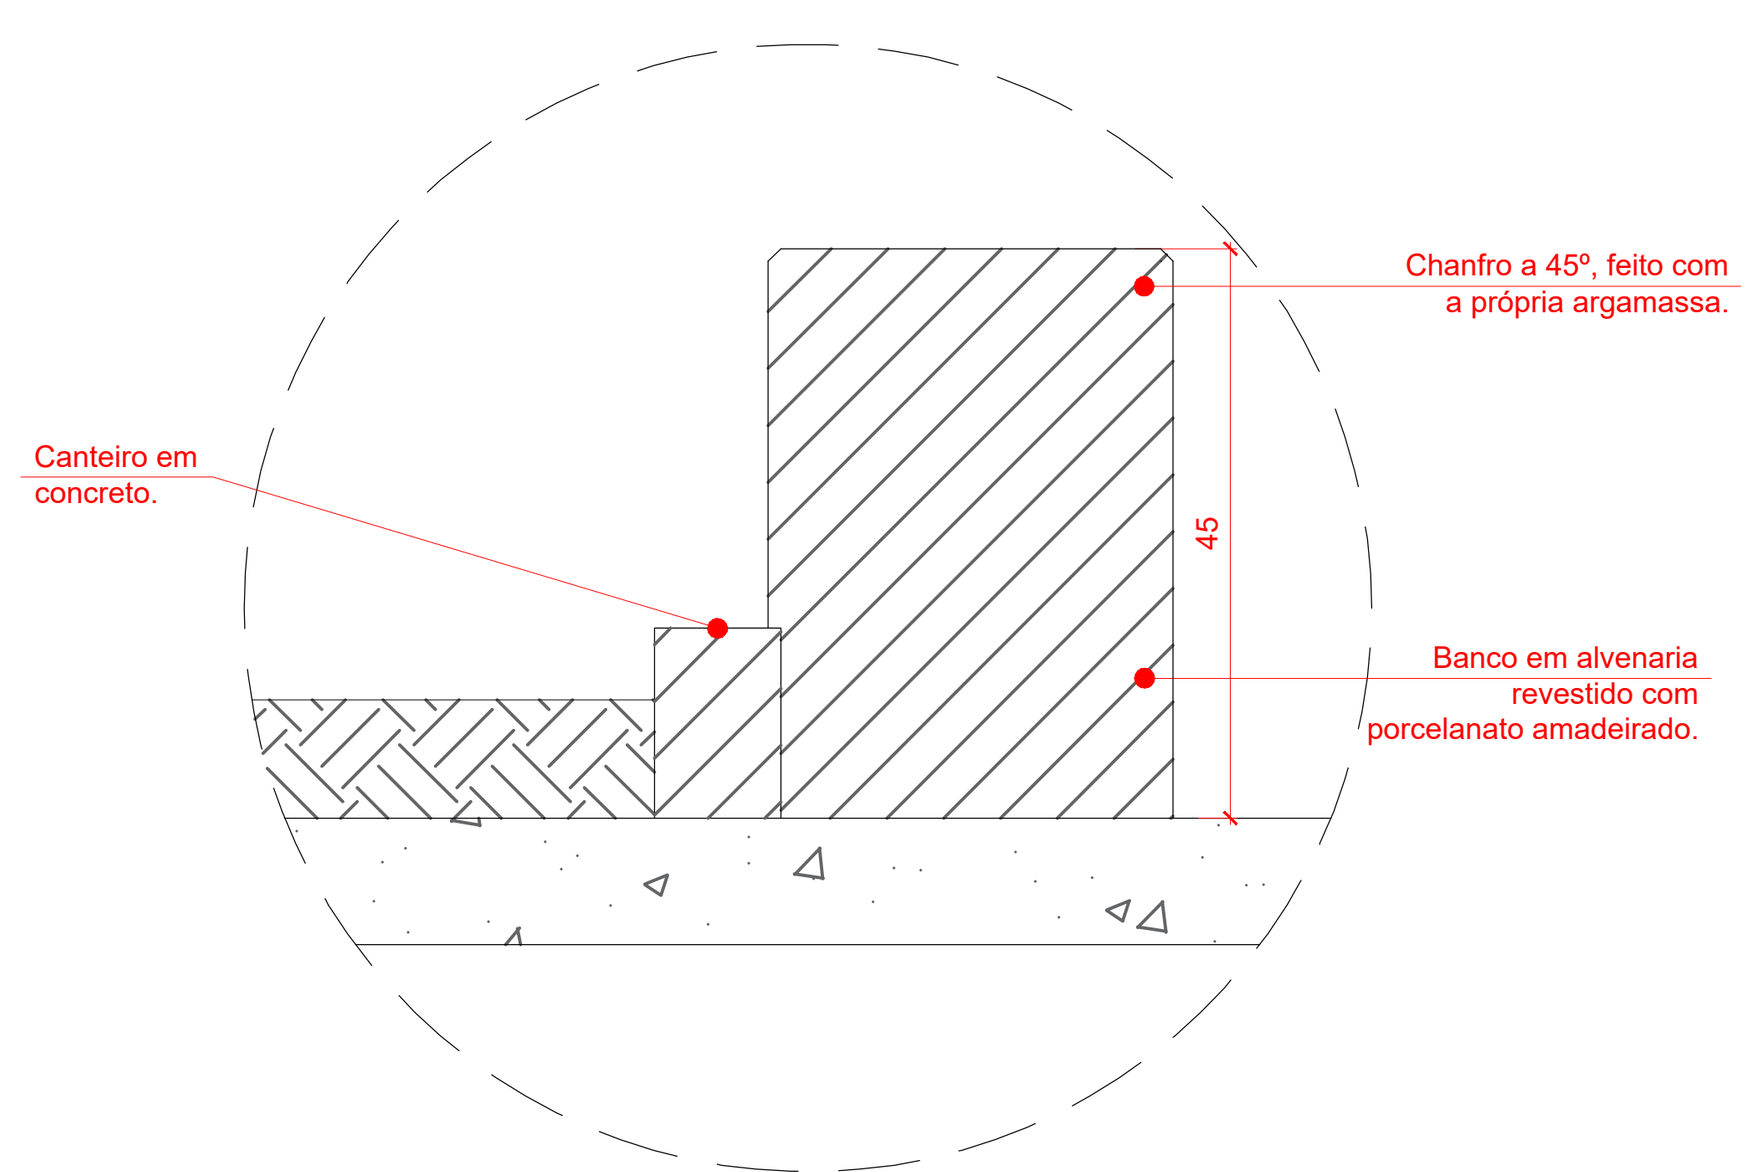

DET 05
ESC: 1/10

TÍTULO DO PROJETO
Projeto de Reforma de Equipamento Público
ENDEREÇO
ARANTINA/MG
DATA
MARÇO/2023
USO
PÚBLICO
REQUERENTE
PROJETO DE ARQUITETURA
CAU: A157264-4
ANA LUIZA DELGADO DE PAULA
PROPRIETÁRIO
PREFEITURA DE ARANTINA
CONTEÚDO DA FOLHA
INDICADA
FOLHA
02/02